


MELIORĀCIJAS UN LIETUS KANALIZĀCIJAS SISTĒMA

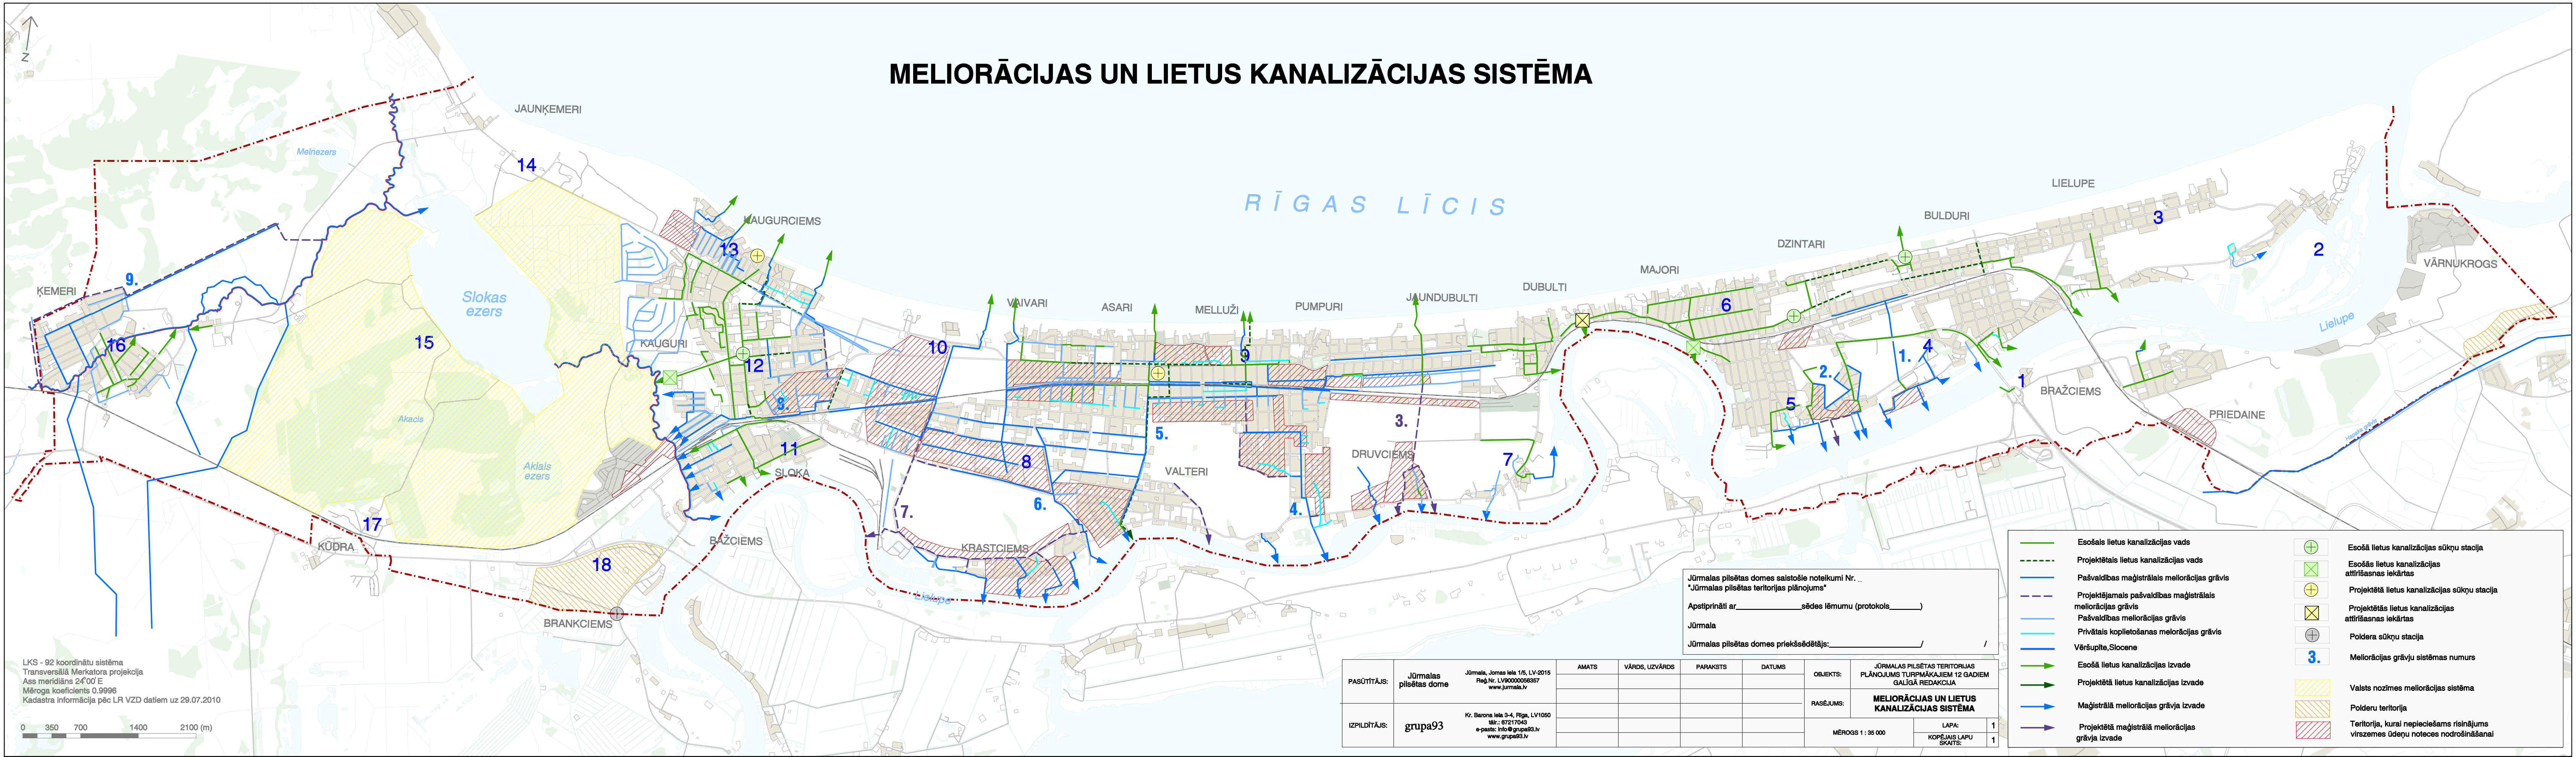

Jūrmalas pilsētas domes saistošie noteikumi Nr. ...
 "Jūrmalas pilsētas teritorijas plānojums"
 Apstiprināti ar _____ sēdes lēmumu (protokols _____)
 Jūrmala
 Jūrmalas pilsētas domes priekšsēdētājs: _____ /

| | | | | | | | | |
|--------------|------------------------|---|--------|-----------------|-----------|---------|-------------------|---|
| PASŪTĪTĀJS: | Jūrmalas pilsētas dome | Jūrmala, Jomas iela 1/5, LV-2015 Reģ.Nr. LV9000068357 www.jurmala.lv | AMATS: | VĀRDS, UZVĀRDS: | PARAKSTS: | DATUMS: | OBJEKTS: | JŪRMALAS PILSĒTAS TERITORIJAS PLĀNOJUMS TURPMĀKAJIEM 12 GADIEM GALĪGĀ REDAKCIJĀ |
| IZPILDĪTĀJS: | grupa93 | Kr. Barona iela 3-4, Rīga, LV1050 tālrunis: 67217043 e-pasts: info@grupa93.lv www.grupa93.lv | | | | | RASEJUMS: | MELIORĀCIJAS UN LIETUS KANALIZĀCIJAS SISTĒMA |
| | | | | | | | MĒROGS 1 : 35 000 | LAPA: 1 KOPĒJAIS LAPU SKAITS: 1 |

- Esošais lietus kanalizācijas vads
 - - - Projektējais lietus kanalizācijas vads
 - Pašvaldības maģistrālais meliorācijas grāvis
 - - - Projektējama pašvaldības maģistrālais meliorācijas grāvis
 - Pašvaldības meliorācijas grāvis
 - - - Privātais koplietošanas meliorācijas grāvis
 - Vārsu pīte, Sloce
 - Esošā lietus kanalizācijas izvade
 - - - Projektētā lietus kanalizācijas izvade
 - Maģistrālā meliorācijas grāvja izvade
 - - - Projektētā maģistrālā meliorācijas grāvja izvade
- + Esošā lietus kanalizācijas sūkņu stacija
 - X Esošās lietus kanalizācijas attīrīšanas iekārtas
 - + Projektējama lietus kanalizācijas sūkņu stacija
 - X Projektējama lietus kanalizācijas attīrīšanas iekārtas
 - + Poldera sūkņu stacija
 - 3. Meliorācijas grāvju sistēmas numurs
 - Valsts nozīmes meliorācijas sistēma
 - Polderu teritorija
 - Teritorija, kurai nepieciešams risinājums virszemes ūdeņu noteces nodrošināšanai

LKS - 92 koordinātu sistēma
 Transversālā Merkatora projekcija
 Ass meridians 24°00' E
 Mēroga koeficients 0,9996
 Kadastra informācija pēc LR VZD datiem uz 29.07.2010

0 350 700 1400 2100 (m)