


# MELIORĀCIJAS UN LIETUS KANALIZĀCIJAS SISTĒMA

Pielikums apstiprināts ar Jūrmalas pilsētas domes 2012.gada 11.oktobra saistošajiem noteikumiem Nr.42 „Par Jūrmalas pilsētas Teritorijas plānojuma grafiskās daļas, teritorijas izmantošanas un apbūves noteikumu apstiprināšanu” (protokols Nr.17, 55.punkts)

Grafiskā daļa.

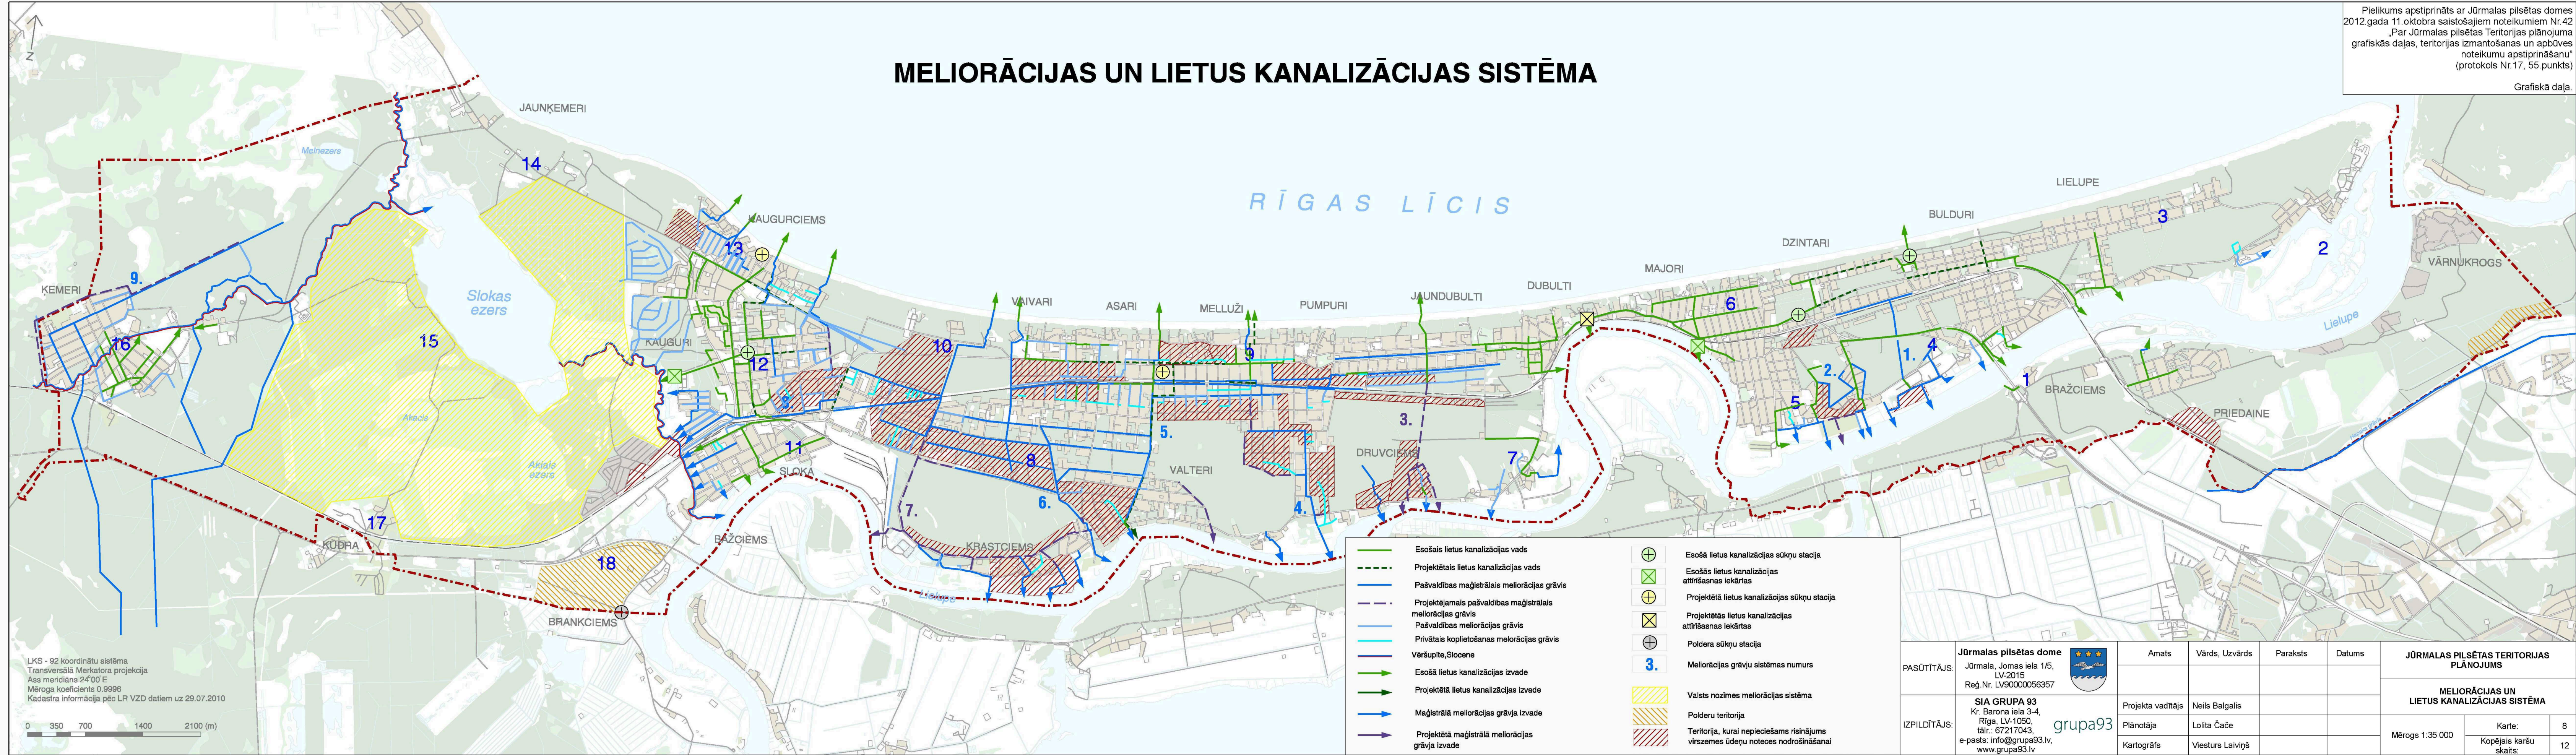

LKS - 92 koordinātu sistēma  
 Transversālā Merkatora projekcija  
 Ass meridiāns 24°00' E  
 Mēroga koeficients 0,9996  
 Kadastra informācija pēc LR VZD datiem uz 29.07.2010



- |  |   |  |  |
|--|---|--|--|
|  | Esošais lietus kanalizācijas vads                         |  | Esošā lietus kanalizācijas sūkņu stacija   |
|  | Projektējams lietus kanalizācijas vads                    |  | Esošās lietus kanalizācijas attīrīšanas iekārtas                                 |
|  | Pašvaldības maģistrālais meliorācijas grāvis              |  | Projektētā lietus kanalizācijas sūkņu stacija                                    |
|  | Projektējams pašvaldības maģistrālais meliorācijas grāvis |  | Projektētās lietus kanalizācijas attīrīšanas iekārtas                            |
|  | Pašvaldības meliorācijas grāvis                           |  | Poldera sūkņu stacija  |
|  | Privātais koplietošanas meliorācijas grāvis               |  | Meliorācijas grāvju sistēmas numurs  |
|  | Vēršupīte, Sloceņe  |  | Valsts nozīmes meliorācijas sistēma  |
|  | Esošā lietus kanalizācijas izvade                         |  | Polderu teritorija   |
|  | Projektētā lietus kanalizācijas izvade                    |  | Teritorija, kurai nepieciešams risinājums virszemes ūdeņu noteces nodrošināšanai |
|  | Maģistrālā meliorācijas grāvja izvade                     |  |  |
|  | Projektētā maģistrālā meliorācijas grāvja izvade          |  |  |

PASŪTĪTĀJS:	Jūrmalas pilsētas dome Jūrmala, Jomas iela 1/5, LV-2015 Reģ.Nr. LV90000056357		Amats	Vārds, Uzvārds	Paraksts	Datums	JŪRMALAS PILSĒTAS TERITORIJAS PLĀNOJUMS	
	IZPILDĪTĀJS:		SIA GRUPA 93 Kr. Barona iela 3-4, Rīga, LV-1050, tālr.: 67217043, e-pasts: info@grupa93.lv, www.grupa93.lv		Projekta vadītājs	Neils Balgalis	MELIORĀCIJAS UN LIETUS KANALIZĀCIJAS SISTĒMA	
Plānotāja		Lolita Čače	Mērogs 1:35 000		Kopējais karšu skaits:	12		