



M 1:500

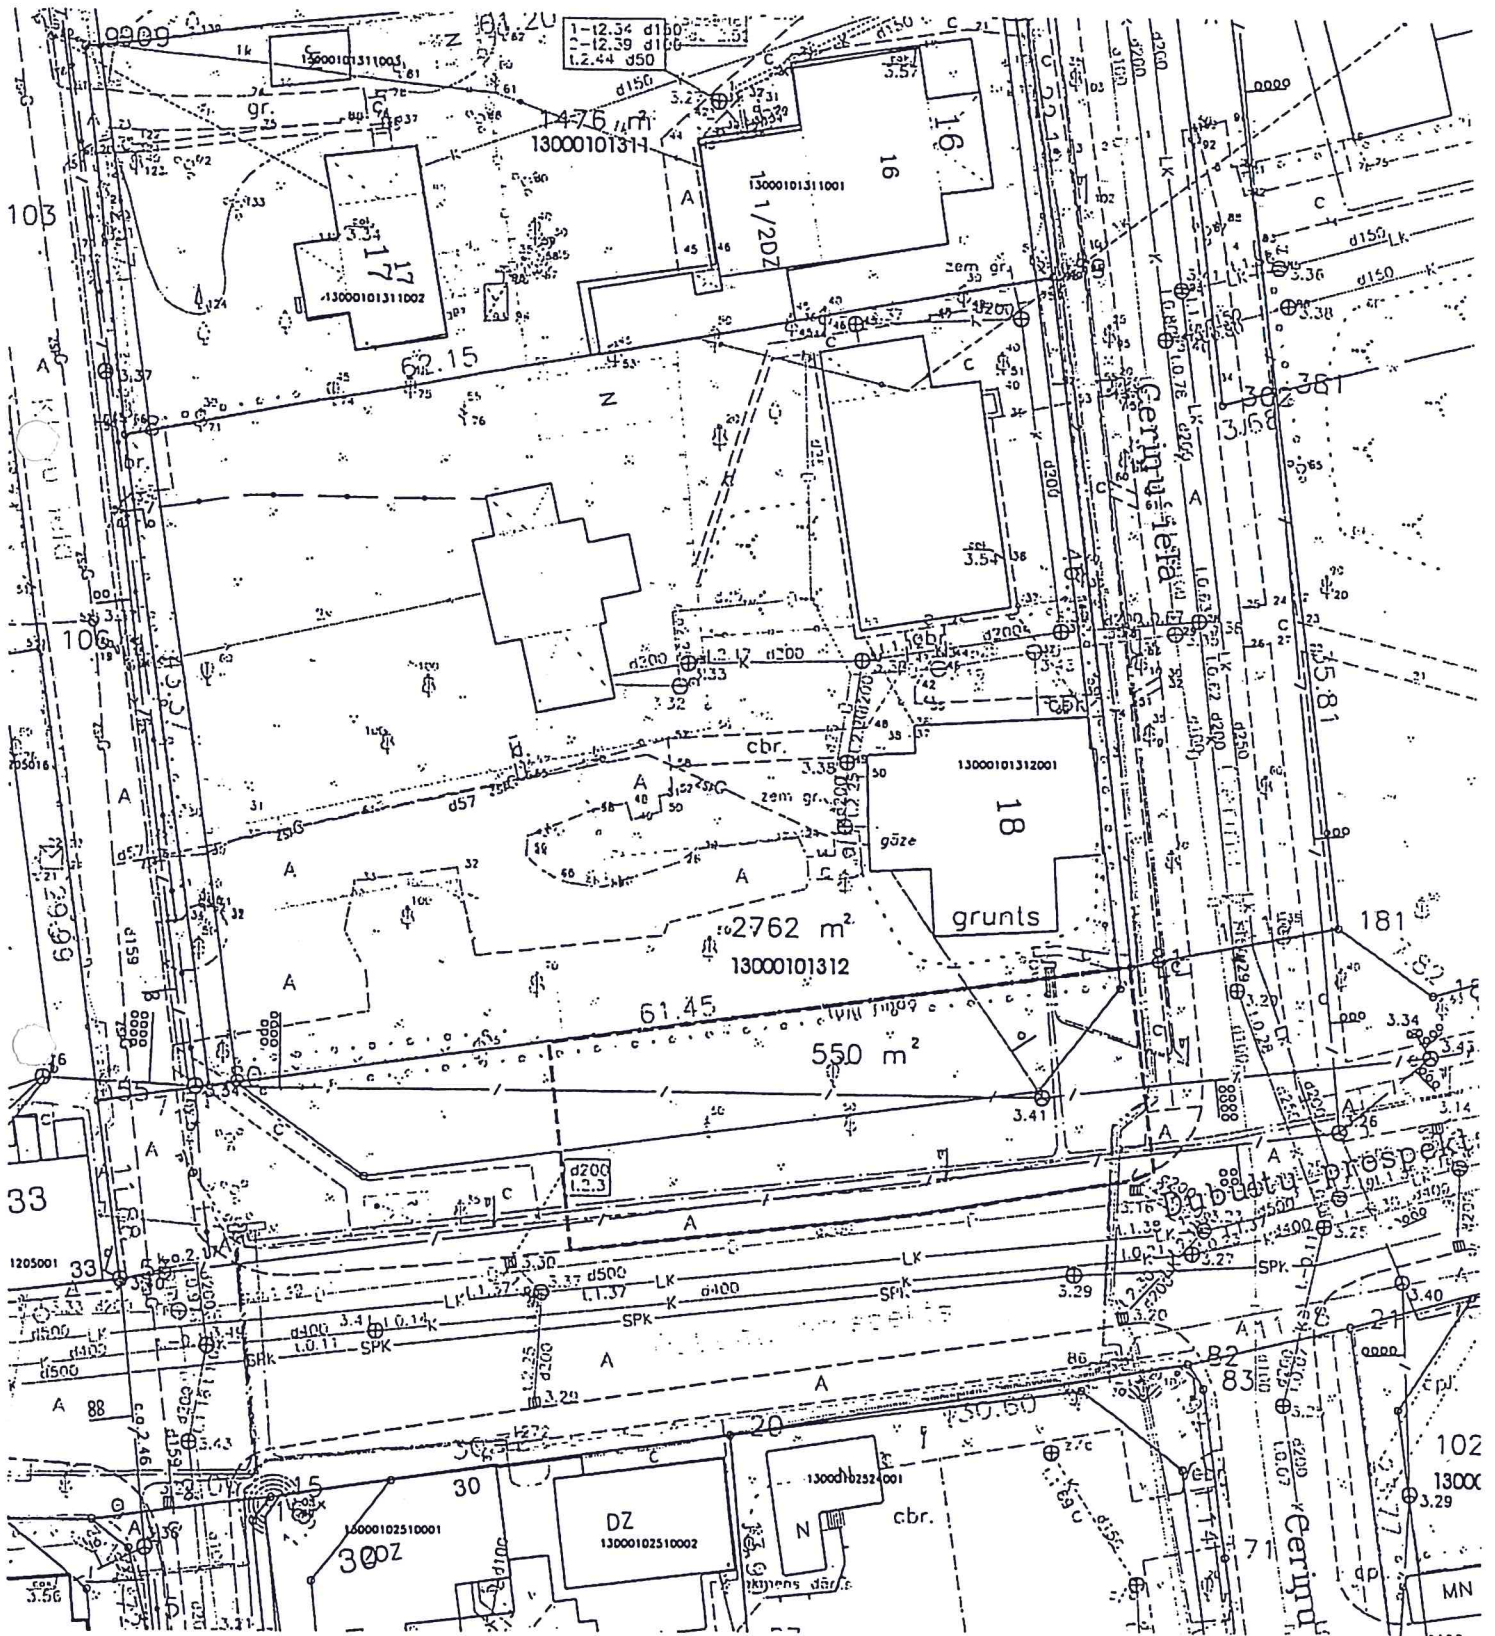

Jūrmalas ģeodēzijas dienests: *[Signature]* / I. DEVIČUKA - BUVAJA