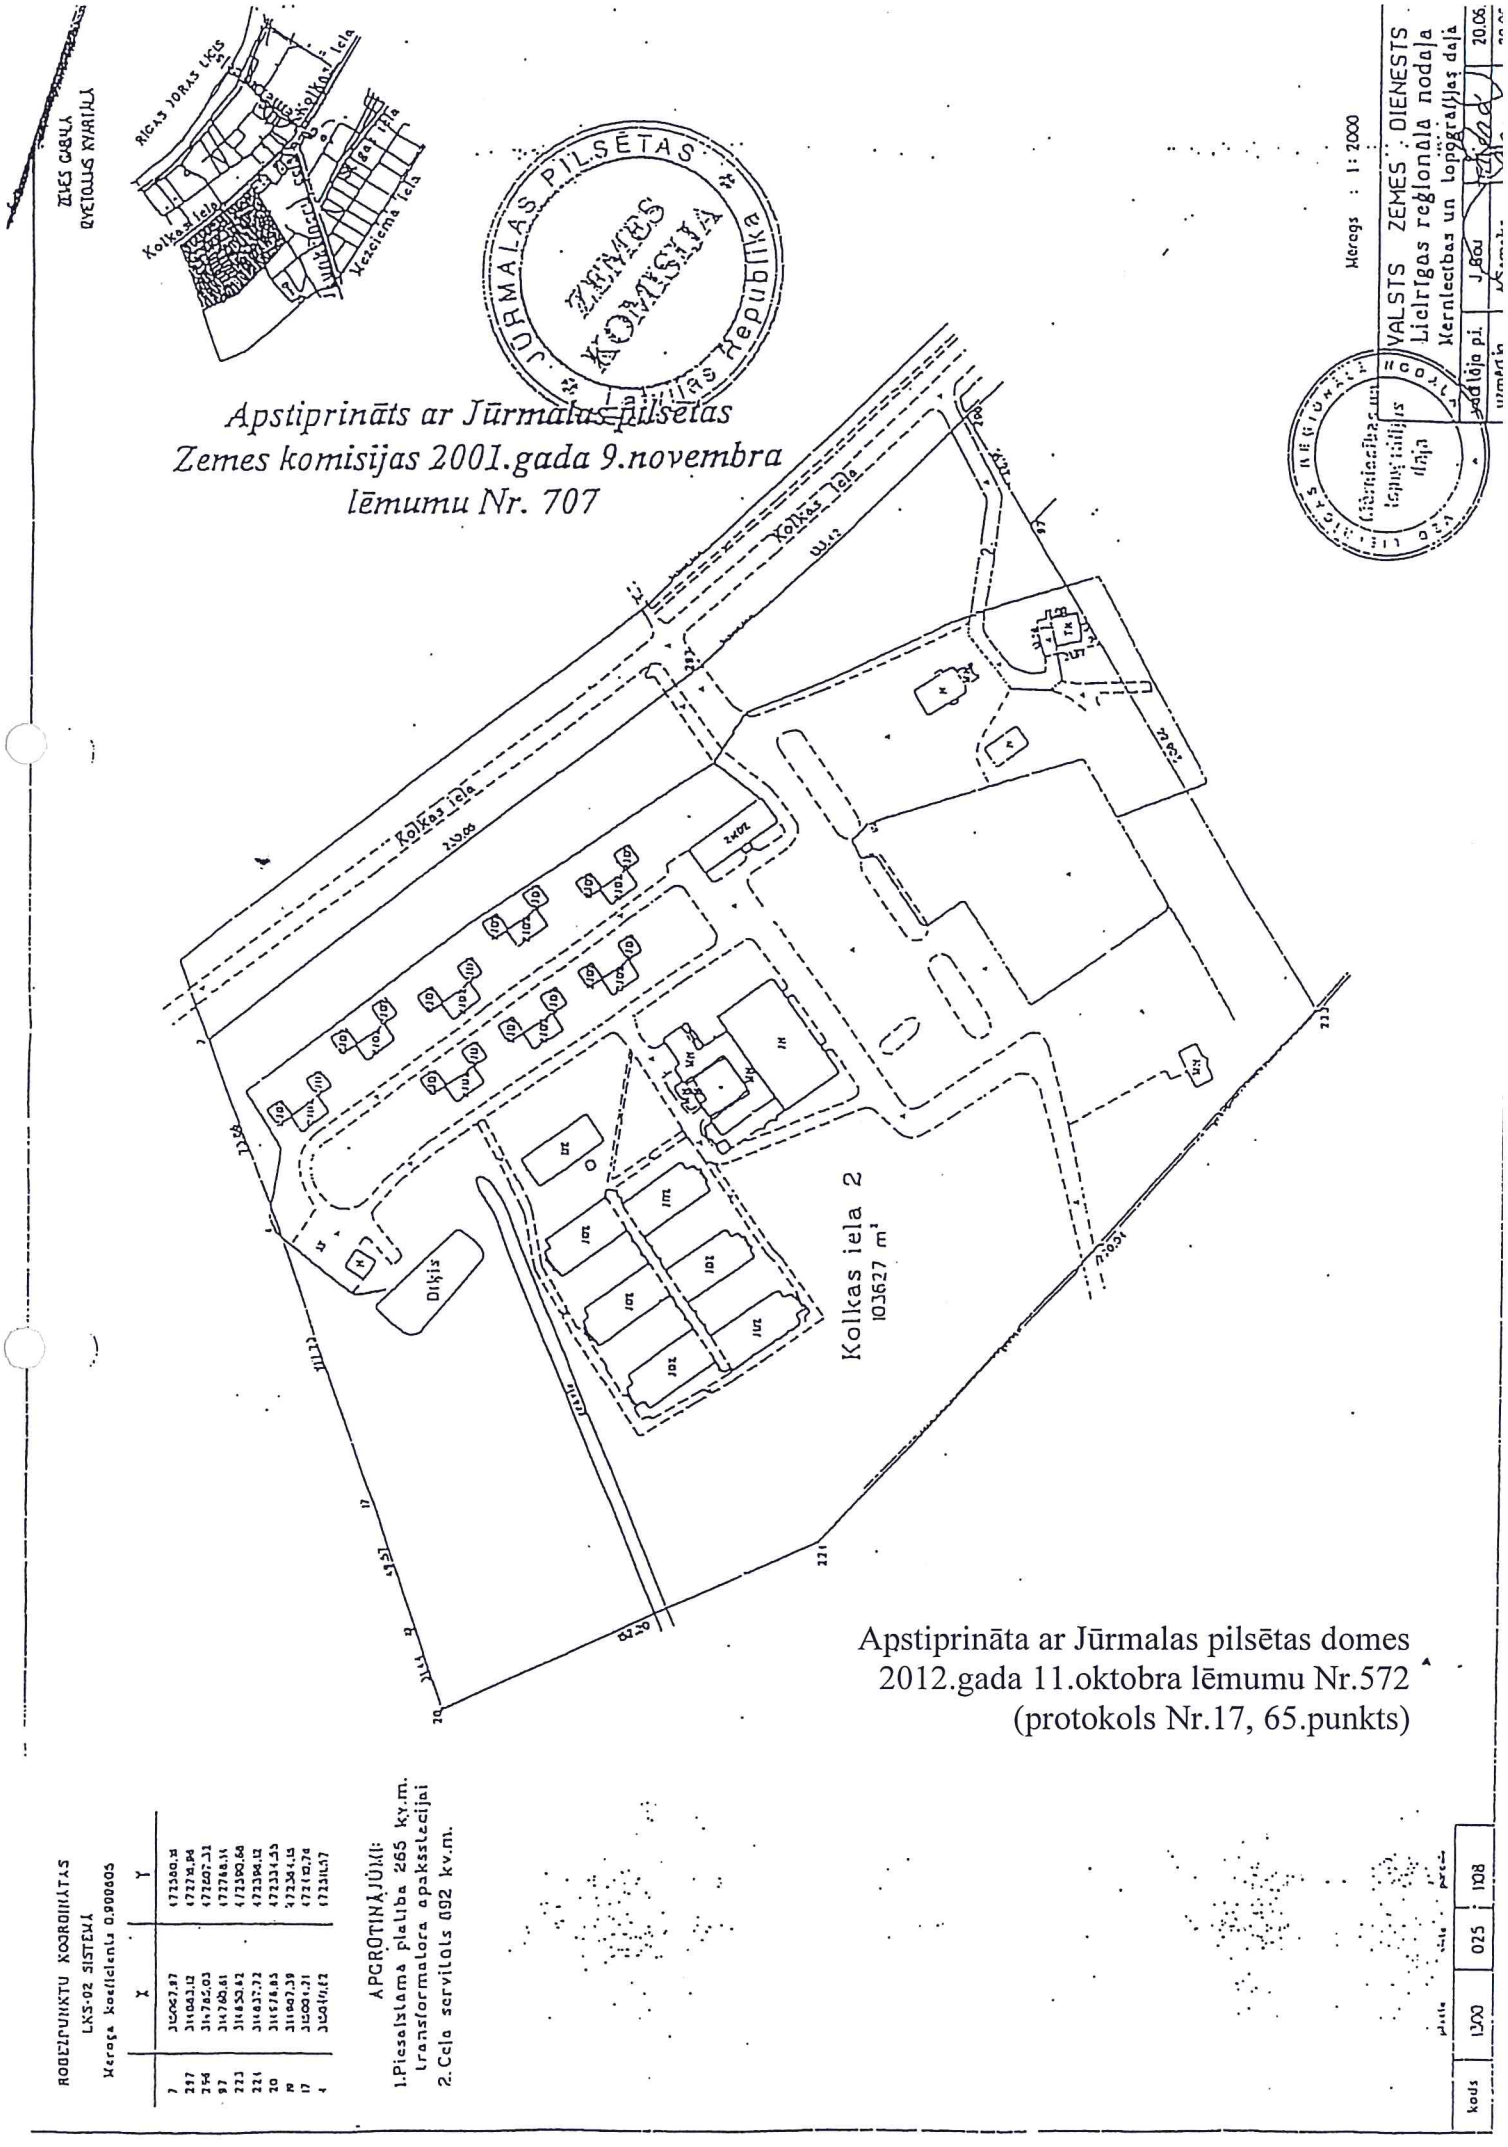
ZEMES GABALA
RYETOJUMS KVARTĀLĀ
RIGAS JORAS LIĢIS
Kolkas iela
Mesciema iela
JŪRMALAS PILSĒTAS
ZEMES KOMISIJA
Latvijas Republika
Apstiprināts ar Jūrmalas pilsētas
Zemes komisijas 2001.gada 9.novembra
lēmumu Nr. 707
Kolkas iela
Kolkas iela 2
103627 m²
Dīķis
Mērogs : 1:2000
VALSTS ZEMES DIENESTS
Lielrīgas reģionāla nodaļa
Kernlecības un topogrāfijas daļa
Apstiprināta ar Jūrmalas pilsētas domes
2012.gada 11.oktobra lēmumu Nr.572
(protokols Nr.17, 65.punkts)
ROBEŽPUNKTU KOORDINĀTAS
LKS-02 SISTĒMĀ
Mēroga koeficients 0.999605
APGRŪTINĀJUMI:
1.Piesaistāma platība 265 kv.m.
transformatora apakstacijai
2.Cela servitūts 892 kv.m.
kods
1300
025
1108