
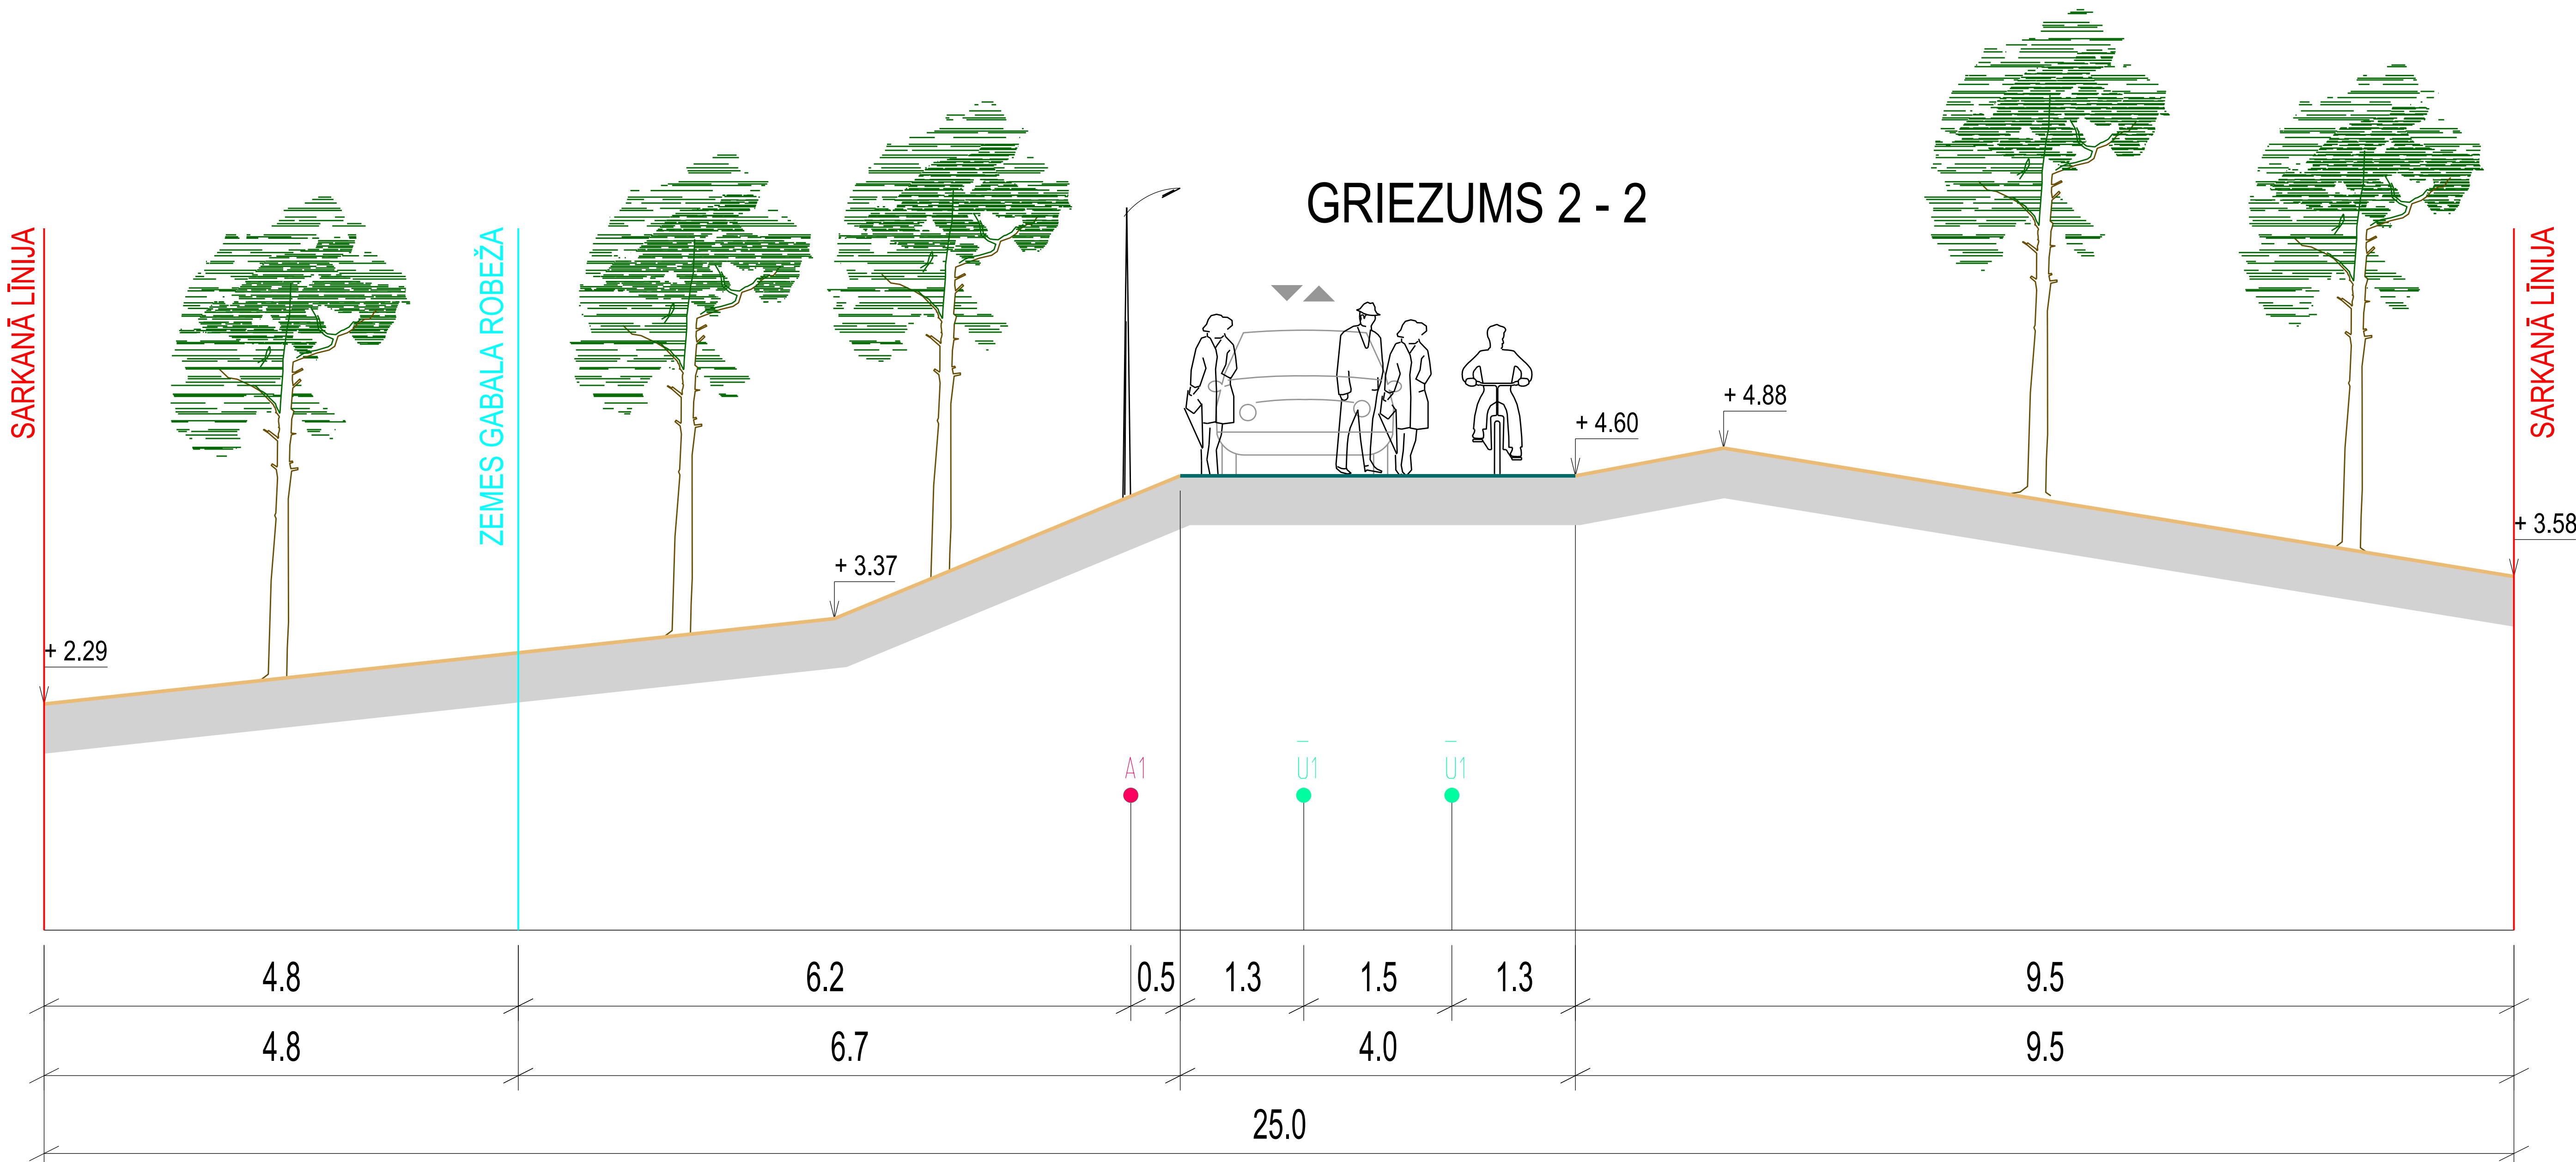


ZVĪŅU IELAS
ŠĶĒRSPROFILI
M 1:100

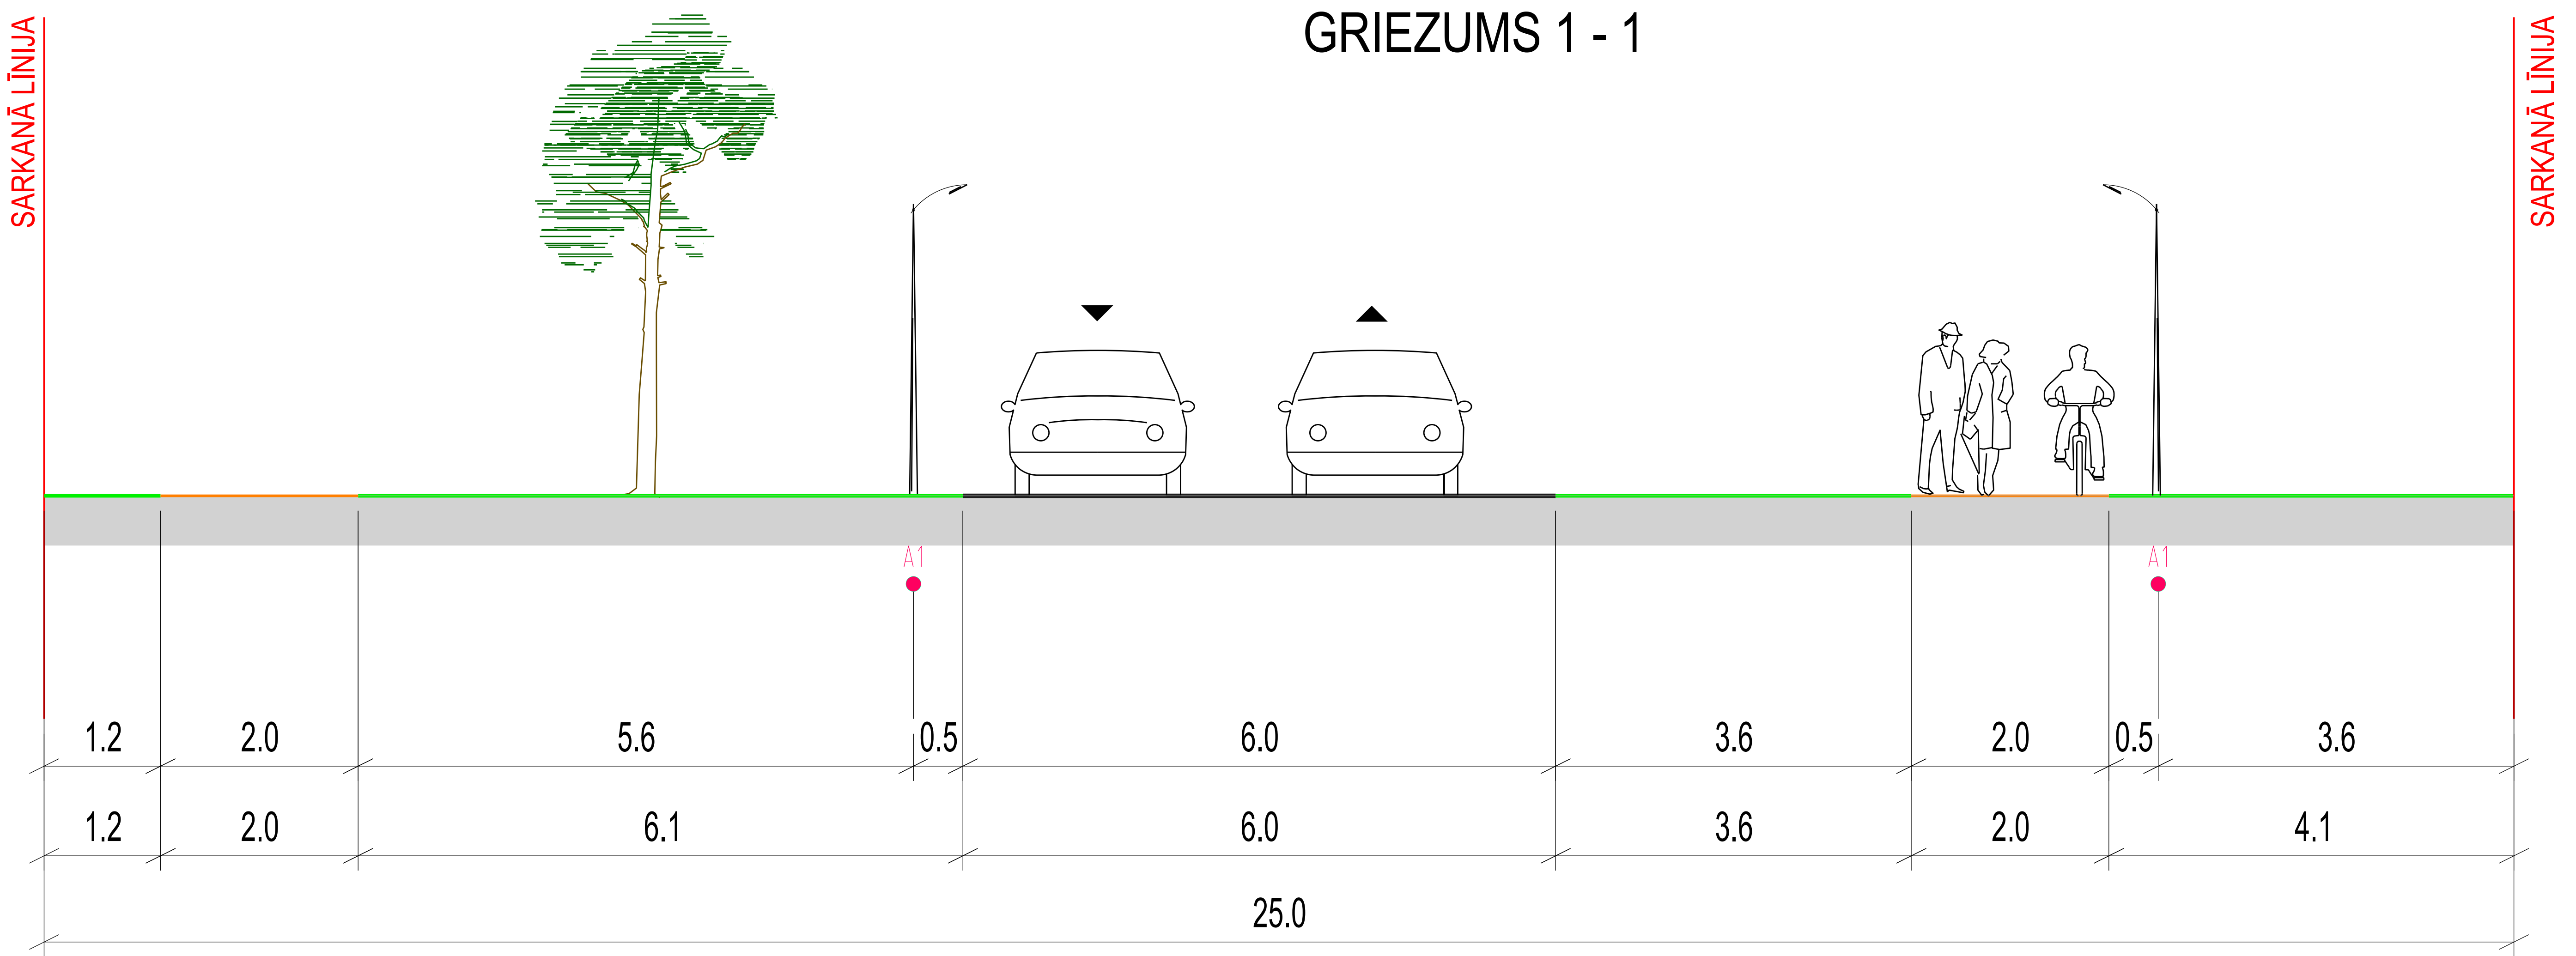

- APZĪMĒJUMI:
- BRAUKTUVE
 - DALĪTĀ IELAS TELPA AR PRIORITĀTI
 - GĀJĒJIEM UN VELOBRAUCĒJIEM
 - IETVE / VELOCELIŅŠ
 - APZAĻUMOTĀ TERITORIJĀ
 - PLĀNOTAIS APGAISMES KABELIS
 - PLĀNOTAIS ŪDENSVADS
 - ZEMES GABALA ROBEŽA
 - RELJEFS

TĒLPISKĀS PLĀNOŠANAS NOZARE				Tālr. 7609040		Pasūtītājs	DETĀLPĒĻŅUMS - teritorijai Zvīņu ielā 2 un Kolka ielā 21 Jūrmalā	METRUM Raiņa bulvāris 11 Rīga, LV 1050, tālr. 8008100 e-mail: metrum@metrum.lv						
Izstrādes vadītājs	Sertifikāta nr.	10-796		2012										
	M. Kalvāne													
				Pasūtītājs	SANATORIJA "JANTARNIJ BEREG"			Mērogs Lapa Lapu skaits						
				Līguma nr.	90 - 12 - 00007									
Tehniķis	S. Grase	2012		Lapas nosaukums	ZVĪŅU IELAS ŠĶĒRSPROFILI 1 - 1; 2 - 2			M 1:100	5	5				
								Stadija	Gala redakcija					