

ROBEŽPUNKTU KOORDINĀTAS


LKS-92 SISTĒMĀ

Mēroga koeficients 0.999805

ZEMES GABALA
IZVIETOJUMS KVARTĀLĀ



	X	Y
263	316803.97	494082.39
8	316796.03	494060.60
301	316806.60	494069.27
304	316860.54	494066.18
307	316978.76	494039.33
309	317056.84	493963.49
311	317098.90	493947.94
312	317087.63	493925.40
253	317124.88	493905.97
317	317163.87	493985.64
316	317132.17	494003.26
315	317150.07	494039.07
314	317138.70	494045.39
310	317095.87	493959.72
308	317062.30	493972.13
306	316983.71	494048.46
302	316861.95	494076.11
300	316811.75	494078.99

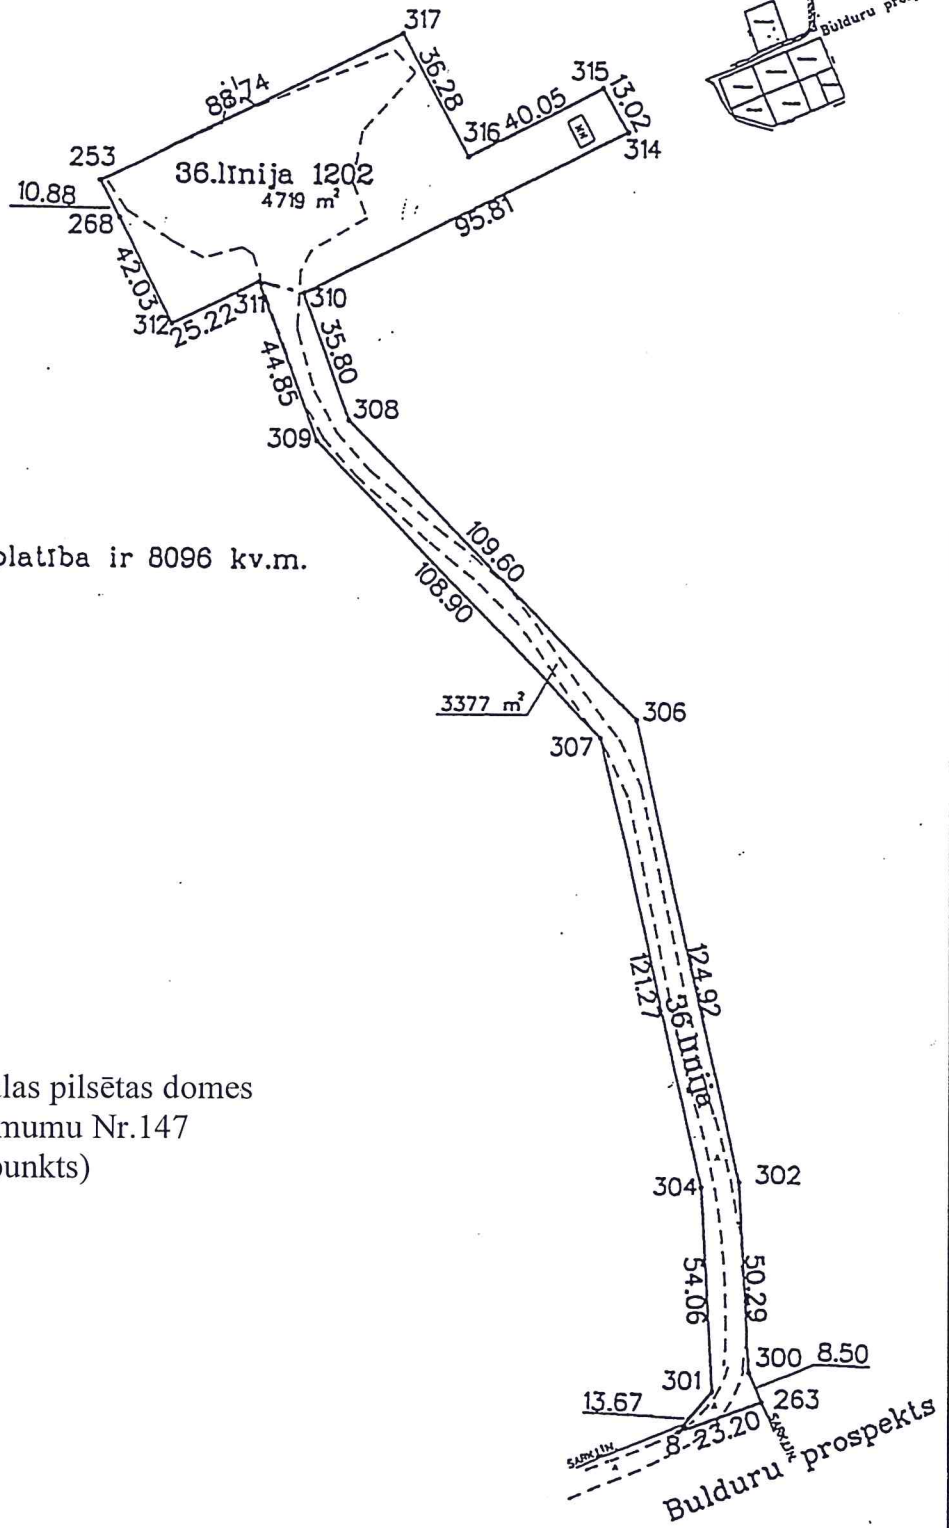

Zemesgabala kopējā platība ir 8096 kv.m.

Apstiprināts ar Jūrmalas pilsētas domes
2013.gada 3.aprīļa lēmumu Nr.147
(protokols Nr.4, 27.punkts)

Mērogs 1:2000

kods	pilsēta	vieta	porcele
	1300	002	1202

VALSTS ZEMES DIENESTS Lielrigas reģionālās nodaļas Mērogrāfijas un topogrāfijas daļa			
vadītājs v.j.	J.Gou		04.05.2001
uzmērītājs	Z.Freimonis		04.05.2001