



Rīgas jūras līcis

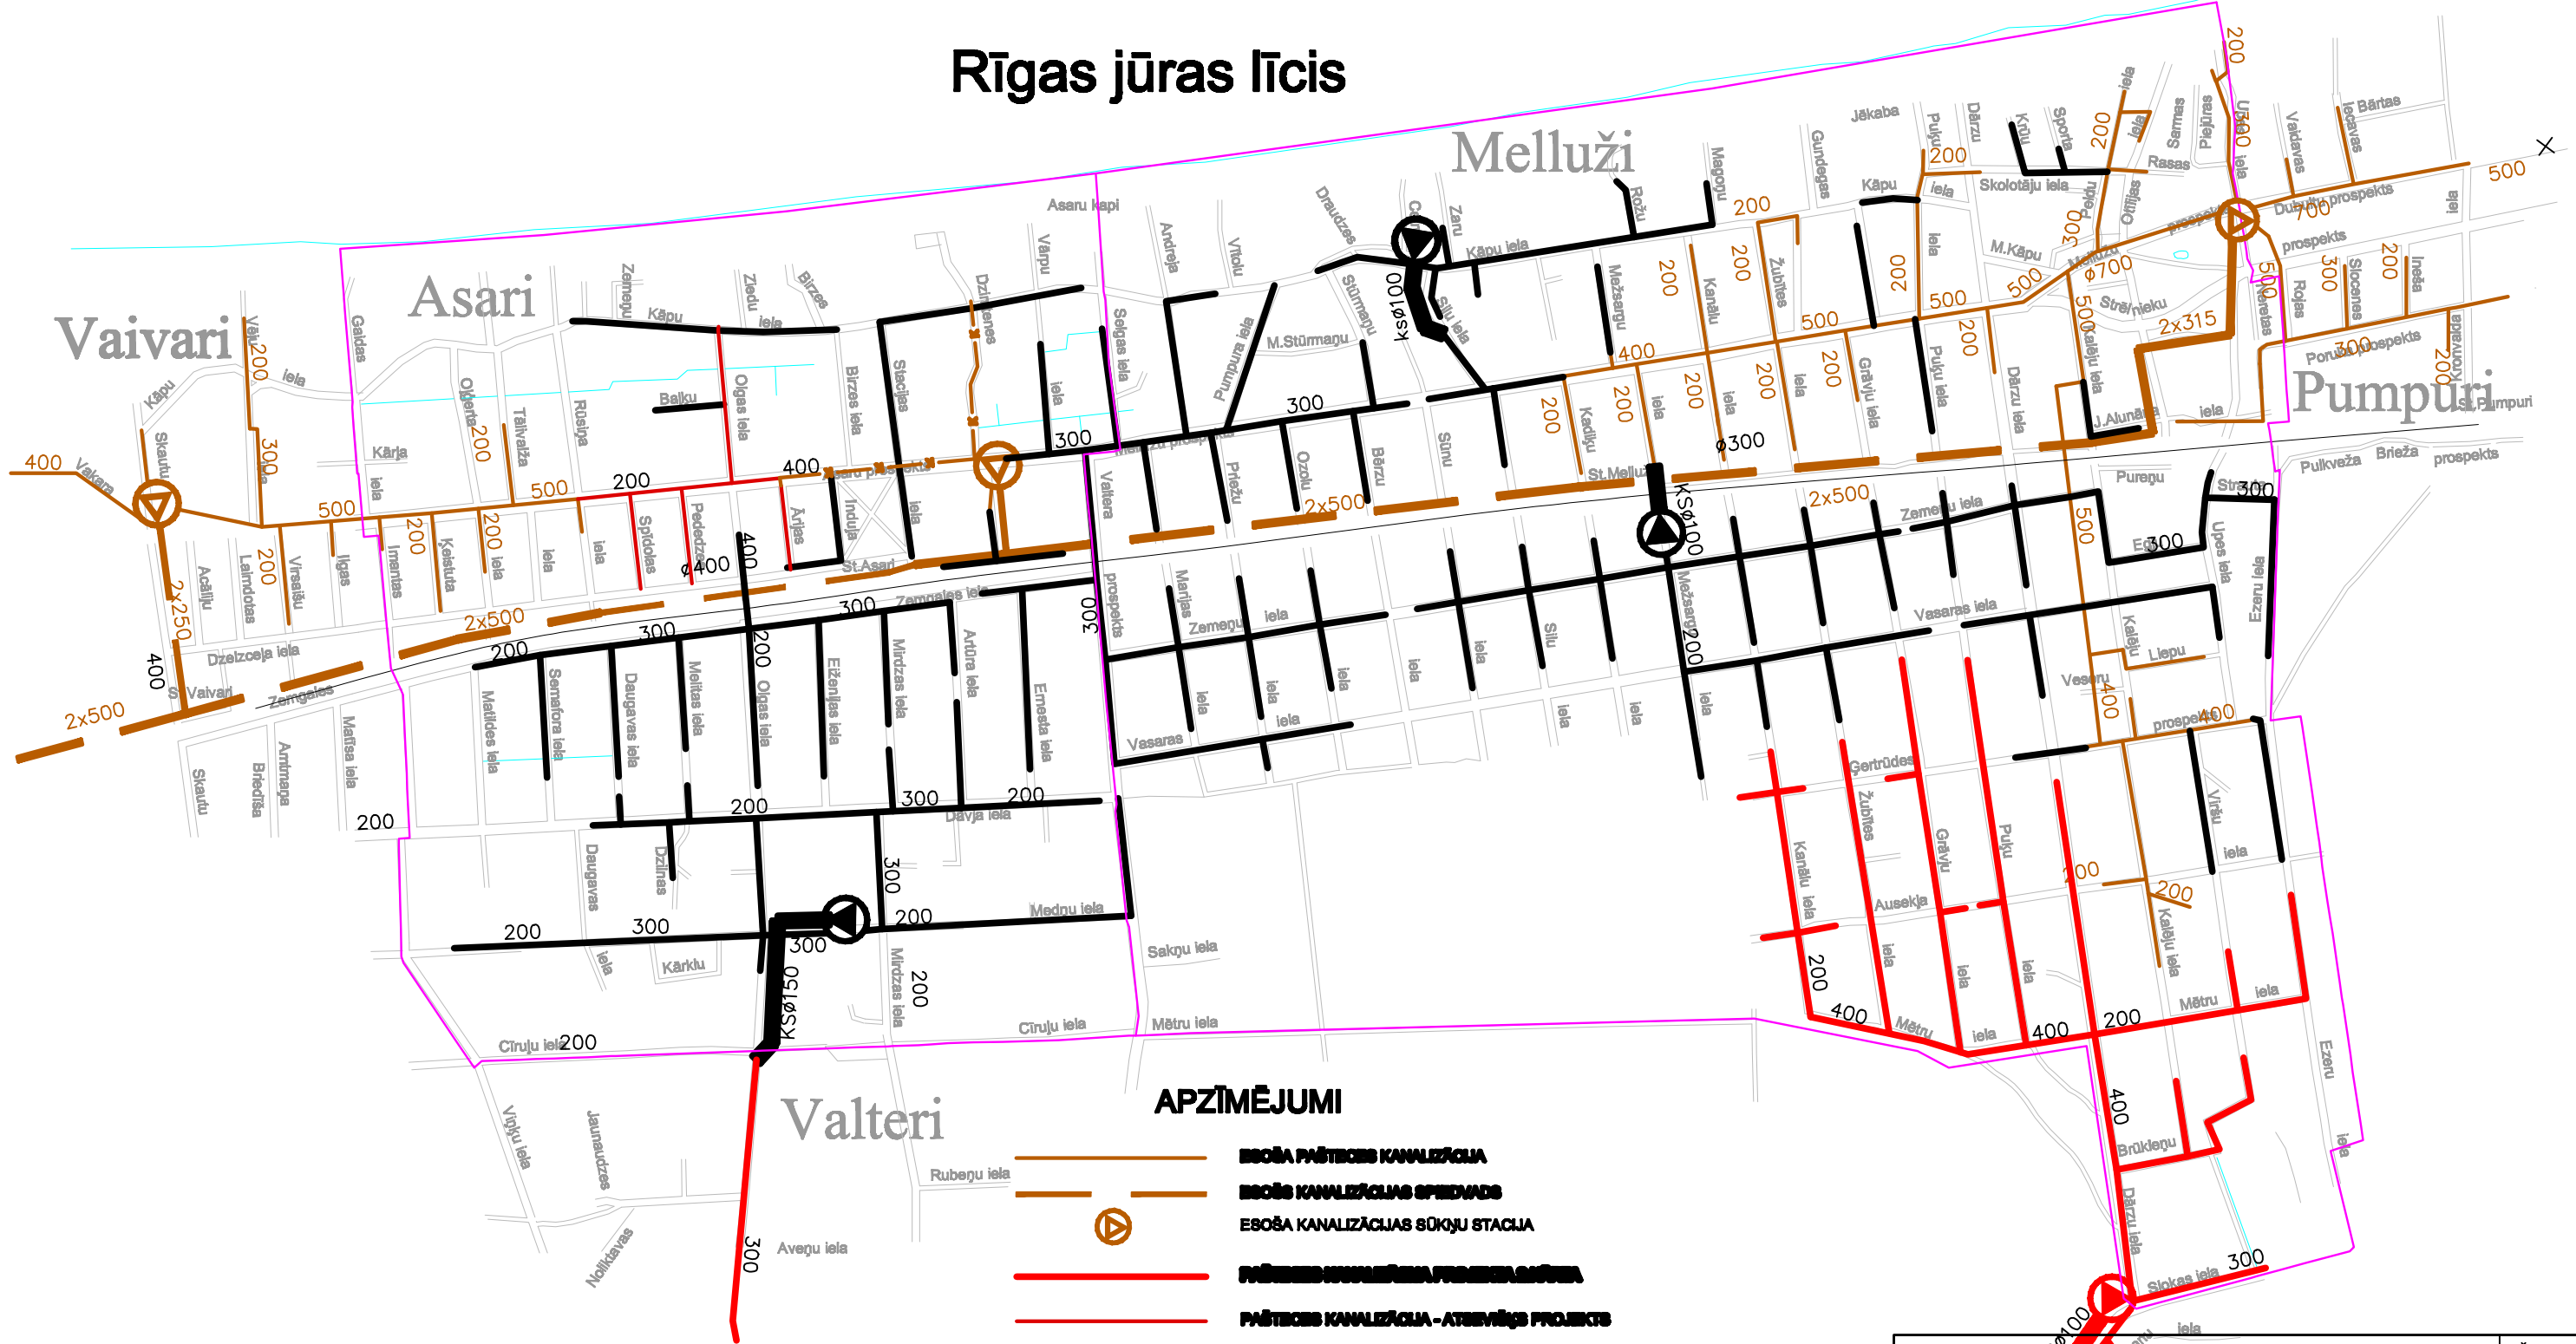

APZĪMĒJUMI


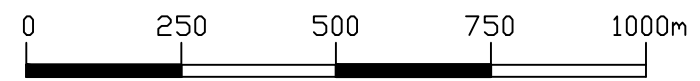

Jūrmalas ūdens

Šifrs:
2013

Pasūtītājs:	Jūrmalas ūdens
Projekts:	Jūrmalas ūdenssaimniecības attīstības investīciju projekta pamatojošās dokumentācijas sagatavošana
Rasējums:	ASARU - MELLUŽU KANALIZĀCIJAS SHĒMA
Mērogs:	BM
Datums:	12.03.2013