Transporta kustības shēma
Sarkanās līnijas

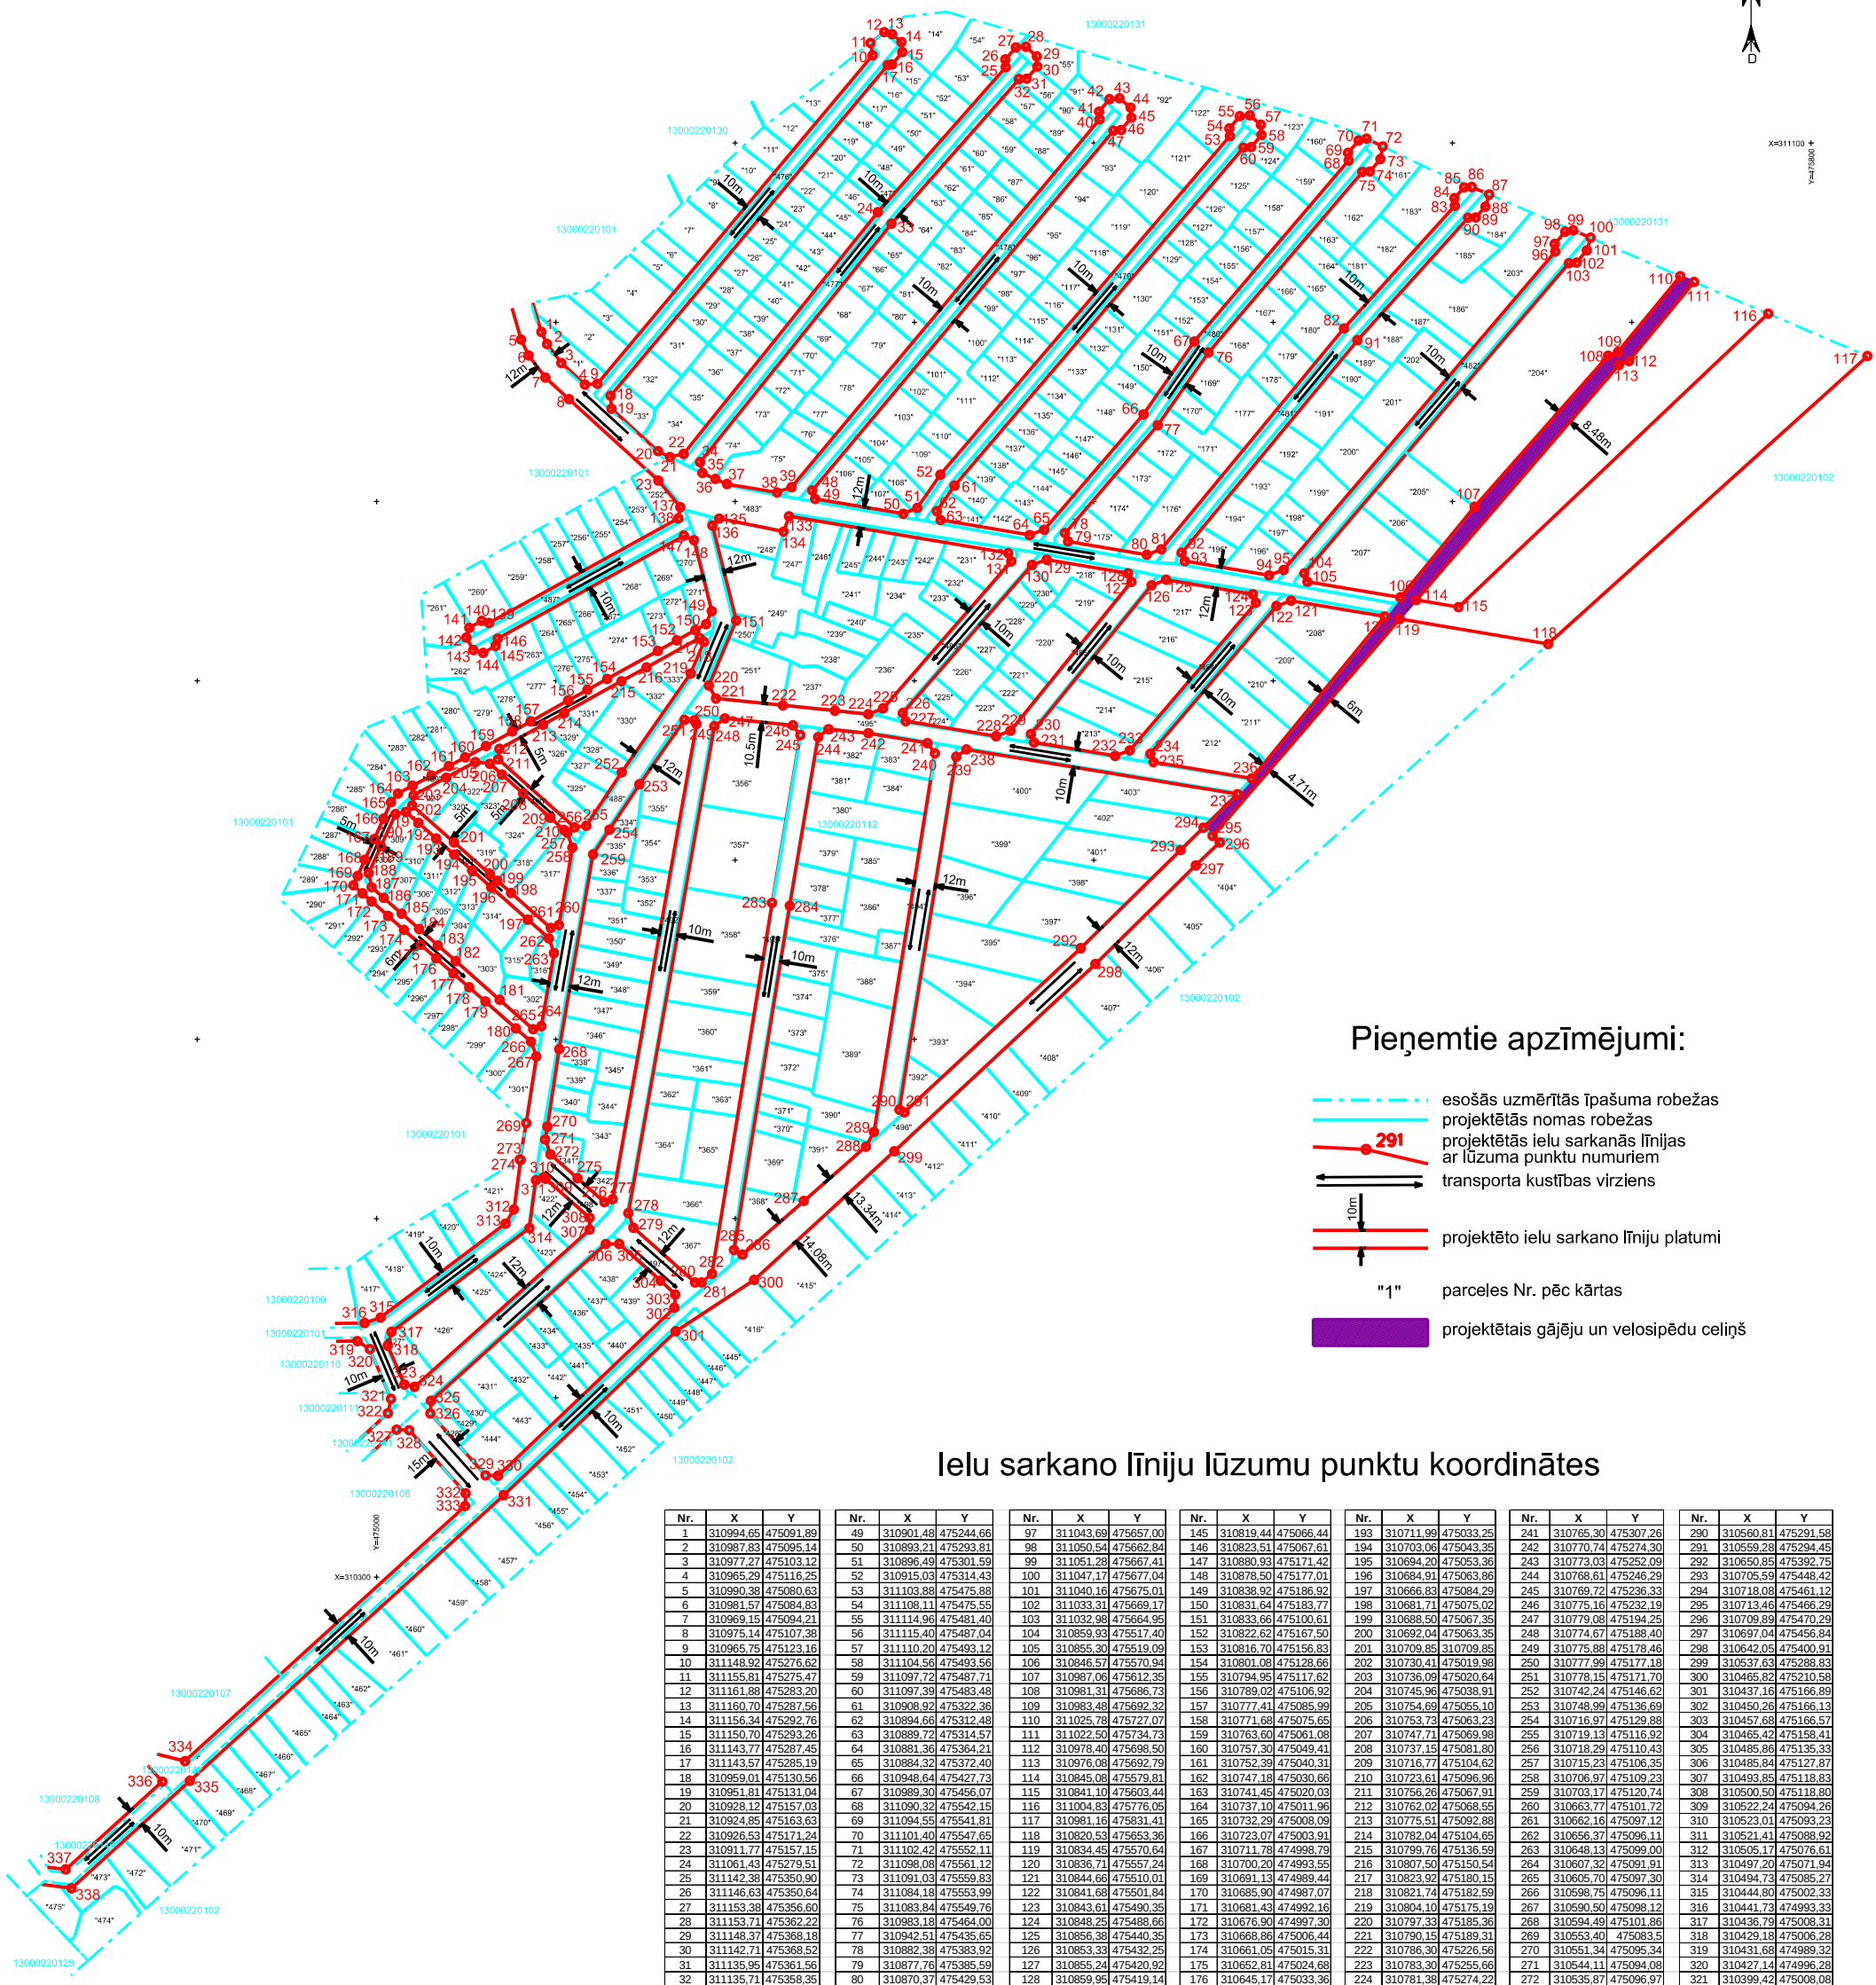

Pieņemtie apzīmējumi:

- esošās uzmērītās īpašuma robežas
- projektētās nomas robežas
- projektētās ielu sarkanās līnijas ar lūzuma punktu numuriem (291)
- transporta kustības virziens
- projektēto ielu sarkano līniju platumi (10m)
- "1" parceles Nr. pēc kārtas
- projektētais gājēju un velosipēdu celiņš

Ielu sarkano līniju lūzumu punktu koordinātes

Nr.	X	Y
1	310994,65	475091,89
2	310987,83	475095,14
3	310977,27	475103,12
4	310965,29	475116,25
5	310990,38	475080,63
6	310981,57	475084,83
7	310969,15	475094,21
8	310975,14	475107,38
9	310965,75	475123,16
10	311148,92	475276,62
11	311155,81	475275,47
12	311161,88	475283,20
13	311160,70	475287,56
14	311156,34	475292,76
15	311150,70	475293,26
16	311143,77	475287,45
17	311143,57	475285,19
18	310959,01	475130,56
19	310951,81	475131,04
20	310928,12	475157,03
21	310924,85	475163,63
22	310926,53	475171,24
23	310911,77	475157,15
24	311061,43	475279,51
25	311142,38	475350,90
26	311146,63	475350,64
27	311153,38	475356,60
28	311153,71	475362,22
29	311148,37	475368,18
30	311142,71	475368,52
31	311135,95	475361,56
32	311135,71	475358,35
33	311055,17	475287,31
34	310921,95	475180,39
35	310915,93	475181,78
36	310912,57	475188,94
37	310909,76	475195,48
38	310905,06	475223,37
39	310908,07	475231,51
40	311113,31	475403,31
41	311117,53	475402,94
42	311124,44	475408,71
43	311124,94	475414,35
44	311119,80	475420,48
45	311114,17	475420,98
46	311107,26	475415,21
47	311106,89	475410,98
48	310906,14	475252,94
49	310901,48	475244,66
50	310893,21	475293,81
51	310896,49	475301,59
52	310915,03	475314,43
53	311103,88	475475,88
54	311108,11	475475,55
55	311114,96	475481,40
56	311115,40	475487,04
57	311110,20	475493,12
58	311104,56	475493,56
59	311097,72	475487,71
60	311097,39	475483,48
61	310908,92	475322,36
62	310894,66	475312,48
63	310889,72	475314,57
64	310881,36	475364,21
65	310884,32	475372,40
66	310948,64	475427,73
67	310989,30	475456,07
68	311090,32	475542,15
69	311094,55	475541,81
70	311101,40	475547,65
71	311102,42	475552,11
72	311098,08	475561,12
73	311091,03	475559,83
74	311084,18	475553,99
75	311083,84	475549,76
76	310983,18	475464,00
77	310942,51	475435,65
78	310882,38	475383,92
79	310877,76	475385,59
80	310870,37	475429,53
81	310873,39	475437,65
82	310996,57	475539,51
83	311065,01	475601,32
84	311069,24	475601,11
85	311075,18	475606,47
86	311075,50	475610,79
87	311071,34	475620,51
88	311064,46	475618,34
89	311058,52	475612,98
90	311058,30	475608,74
91	310990,03	475547,07
92	310871,48	475449,04
93	310866,79	475450,78
94	310858,89	475497,73
95	310861,87	475505,91
96	311039,47	475657,34
97	311043,69	475657,00
98	311050,54	475662,84
99	311051,28	475667,41
100	311047,17	475677,04
101	311040,16	475675,01
102	311033,31	475669,17
103	311032,98	475664,95
104	310859,93	475517,40
105	310855,30	475519,09
106	310846,57	475570,94
107	310987,06	475612,35
108	310981,31	475686,73
109	310983,48	475692,32
110	311025,78	475727,07
111	311022,50	475734,73
112	310978,40	475698,50
113	310976,08	475692,79
114	310845,08	475579,81
115	310841,10	475603,44
116	311004,83	475776,05
117	310981,16	475831,41
118	310820,53	475653,36
119	310834,45	475570,64
120	310836,71	475557,24
121	310844,66	475510,01
122	310841,68	475501,84
123	310843,61	475490,35
124	310848,25	475488,66
125	310856,38	475440,35
126	310853,33	475432,25
127	310855,24	475420,92
128	310859,95	475419,14
129	310867,59	475373,73
130	310864,65	475365,51
131	310866,60	475353,94
132	310871,20	475352,30
133	310891,78	475230,02
134	310883,25	475227,02
135	310890,54	475191,07
136	310886,67	475187,33
137	310896,87	475169,43
138	310890,60	475168,23
139	310832,26	475062,77
140	310833,44	475058,69
141	310829,57	475051,69
142	310824,13	475050,13
143	310817,13	475054,00
144	310815,56	475059,44
145	310819,44	475066,44
146	310823,51	475067,61
147	310880,93	475171,42
148	310878,50	475177,01
149	310838,92	475186,92
150	310831,64	475183,77
151	310833,66	475100,61
152	310822,62	475167,50
153	310816,70	475156,83
154	310801,08	475128,66
155	310794,95	475117,62
156	310789,02	475106,92
157	310777,41	475085,99
158	310771,68	475075,65
159	310763,60	475061,08
160	310757,30	475049,41
161	310752,39	475040,31
162	310747,18	475030,66
163	310741,45	475020,03
164	310737,10	475011,96
165	310732,29	475008,09
166	310723,07	475003,91
167	310711,78	474998,79
168	310700,20	474993,55
169	310691,13	474989,44
170	310685,90	474987,07
171	310681,43	474992,16
172	310676,90	474997,30
173	310668,86	475006,44
174	310661,05	475015,31
175	310652,81	475024,68
176	310645,17	475033,36
177	310636,82	475042,85
178	310629,05	475051,68
179	310621,11	475060,70
180	310606,10	475077,75
181	310622,09	475068,67
182	310643,66	475044,16
183	310652,41	475034,21
184	310661,60	475023,77
185	310670,16	475014,05
186	310678,93	475004,08
187	310684,86	474997,34
188	310692,72	474995,65
189	310707,75	475002,46
190	310725,67	475010,58
191	310726,91	475016,39
192	310720,77	475023,33
193	310711,99	475033,25
194	310703,06	475043,35
195	310694,20	475053,36
196	310684,91	475063,86
197	310666,83	475084,29
198	310681,71	475075,02
199	310688,50	475067,35
200	310692,04	475063,35
201	310709,85	310709,85
202	310730,41	475019,98
203	310736,09	475020,64
204	310745,96	475038,91
205	310754,69	475055,10
206	310753,73	475063,23
207	310747,71	475069,98
208	310737,15	475081,80
209	310716,77	475104,62
210	310723,61	475096,96
211	310756,26	475067,91
212	310762,02	475068,55
213	310775,51	475092,88
214	310782,04	475104,65
215	310799,76	475136,59
216	310807,50	475150,54
217	310823,92	475180,15
218	310821,74	475182,59
219	310804,10	475175,19
220	310797,33	475185,36
221	310790,15	475189,31
222	310786,30	475226,56
223	310783,30	475255,66
224	310781,38	475274,22
225	310784,64	475282,48
226	310782,02	475293,47
227	310777,44	475295,12
228	310769,12	475345,50
229	310772,19	475353,59
230	310770,32	475364,94
231	310765,62	475366,72
232	310758,17	475411,87
233	310761,16	475420,04
234	310759,26	475431,56
235	310754,64	475433,25
236	310745,59	475488,11
237	310736,77	475480,13
238	310761,71	475328,87
239	310757,59	475323,24
240	310759,55	475311,40
241	310765,30	475307,26
242	310770,74	475274,30
243	310773,03	475252,09
244	310768,61	475246,29
245	310769,72	475236,33
246	310775,16	475232,19
247	310779,08	475194,25
248	310774,67	475188,40
249	310775,88	475178,46
250	310777,99	475177,18
251	310778,15	475171,70
252	310742,24	475146,62
253	310748,99	475136,69
254	310716,97	475129,88
255	310719,13	475116,92
256	310718,29	475110,43
257	310715,23	475106,35
258	310706,97	475109,23
259	310703,17	475120,74
260	310663,77	475101,72
261	310662,16	475097,12
262	310656,37	475096,11
263	310648,13	475099,00
264	310607,32	475091,91
265	310605,70	475097,30
266	310598,75	475096,11
267	310590,50	475098,12
268	310594,49	475101,86
269	310553,40	475083,5
270	310551,34	475095,34
271	310544,11	475094,08
272	310535,87	475096,97
273	310532,98	475079,96
274	310532,67	475080,37
275	310522,56	475111,99
276	310509,24	475127,04
277	310510,85	475131,65
278	310503,07	475140,43
279	310494,83	475143,30
280	310464,47	475177,58
281	310464,38	475181,27
282	310469,19	475187,07
283	310676,13	475220,58
284	310674,53	475230,45
285	310482,52	475199,36
286	310479,90	475204,10
287	310509,81	475238,26
288	310540,11	475272,86
289	310548,34	475277,42
290	310560,81	475291,58
291	310559,28	475294,45
292	310650,85	475392,75
293	310705,59	475448,42
294	310718,08	475461,12
295	310713,46	475466,29
296	310709,89	475470,29
297	310697,04	475456,84
298	310642,05	475400,91
299	310537,63	475288,83
300	310465,82	475210,58
301	310437,16	475166,89
302	310450,26	475166,13
303	310457,68	475166,57
304	310465,42	475158,41
305	310485,86	475135,33
306	310485,84	475127,87
307	310493,85	475118,83
308	310500,50	475118,80
309	310522,24	475094,26
310	310523,01	475093,23
311	310521,41	475088,92
312	310505,17	475076,61
313	310497,20	475071,94
314	310494,73	475085,27
315	310444,80	475002,33
316	310441,73	474993,33
317	310436,79	475008,31
318	310429,18	475006,28
319	310431,68	474989,32
320	310427,14	474996,28
321	310399,42	475008,08
322	310391,44	475006,36
323	310407,46	475015,53
324	310406,20	475021,21
325	310398,33	475030,41
326	310391,26	475030,02
327	310382,31	475011,20
328	310381,96	475018,21
329	310356,80	475060,82
330	310356,52	475067,77
331	310345,61	475070,82
332	310346,69	475049,73
333	310339,60	475049,37
334	310197,38	474893,18
335	310186,36	474895,94
336	310185,90	474880,57
337	310136,90	474826,62
338	310126,39	474829,92

			LKS-92 TM koordinātu sistēma Baltijas augstumu sistēma	
			TM projekcijas mēroga koeficients m=0.9996075	
			Lapa: 1	Lapas: 1
				Mērogs: 1:1900
Pasūtītājs: Jūrmalas pilsētas dome				
Objekta adrese: "Bažciems 0112", Jūrmala				
Līguma pielikuma Nr:	Detālplānojums - 1. REDAKCIJA			
Transporta kustības shēma Sarkanās līnijas	Valdes priekšsēdētājs	G. Linde		10.11.2013.
	Projektētāja	S. Gailīte		10.11.2013.

Mērniecības Centrs

"Mērniecības Centrs MC" AS, Licence Nr.124

Reģ. Nr. LV40003717132
Rīgas birojs: Šmerļa iela 3-101, Rīga, LV-1022
Tālr.: 67536059, Fakss: 67536099
Siguldas birojs: Kr. Valdemāra iela 1A, 3. st., Sigulda, LV-2150, Tālr.: 67972151