Projektētās teritorijas shēma pirms zemes ierīcības projekta izstrādes

Projektētās teritorijas shēma pēc zemes ierīcības projekta izstrādes

Pielikums Jūrmalas pilsētas domes 2014.gada 12.jūnija lēmumam Nr.304 (protokols Nr.10, 38.punkts)

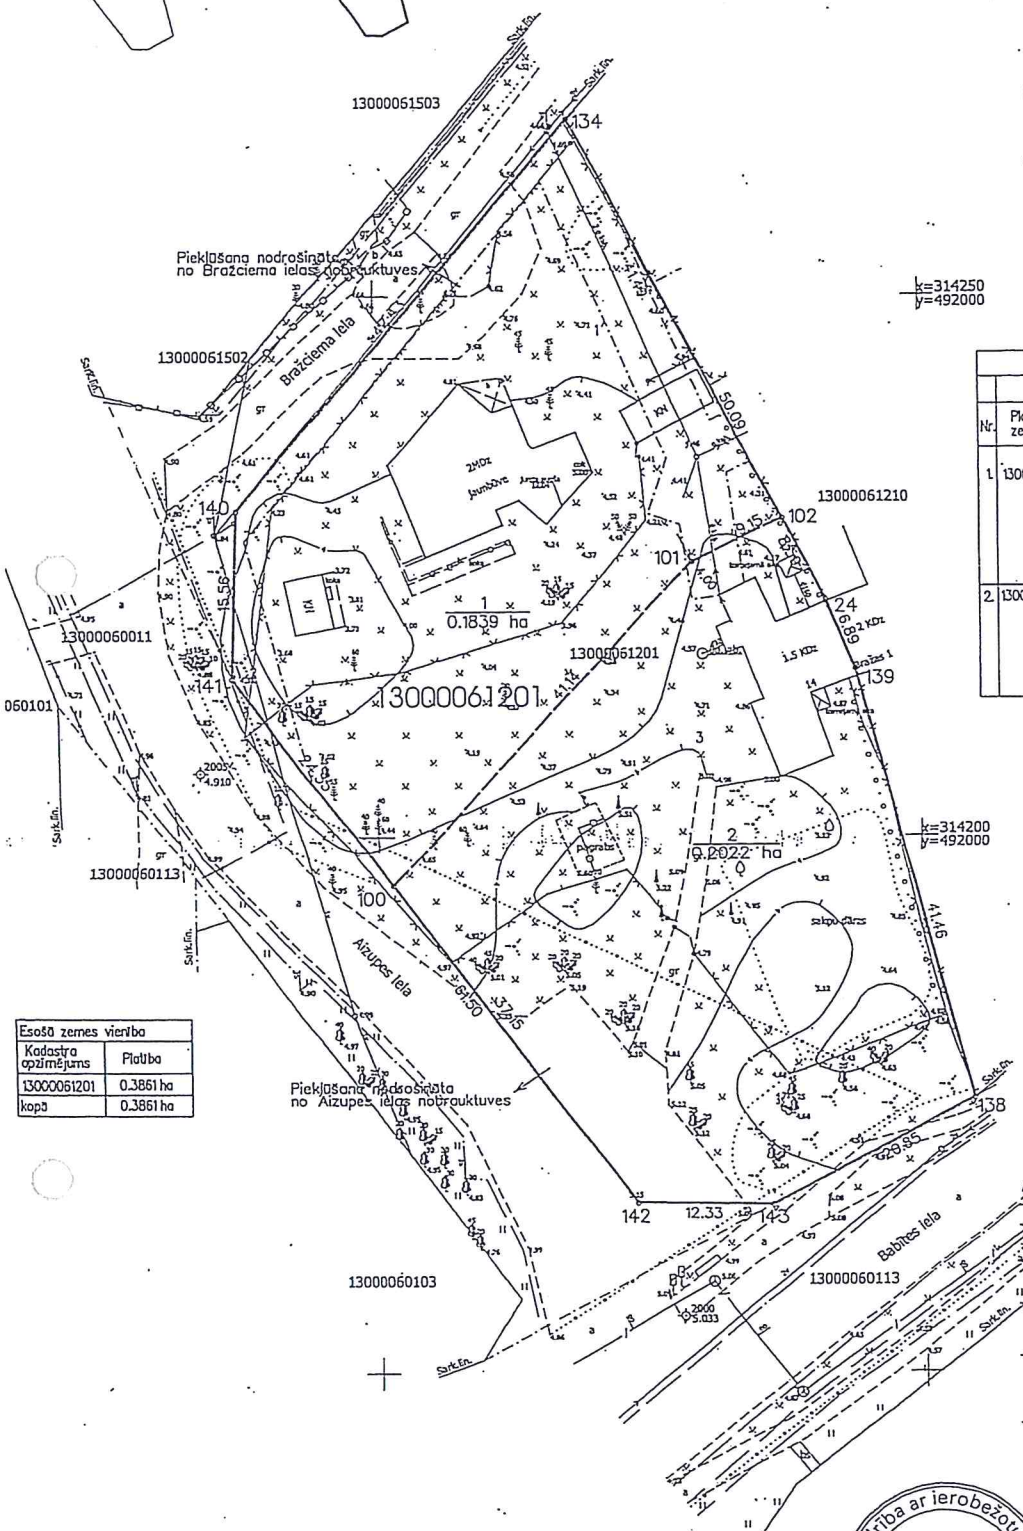

ESOŠĀS ZEMES VIENĪBAS NĪLM
0501 - individuālo dzīvojamo māju apbūve - 0.3861 ha
PROJEKTĒTO ZEMES VIENĪBU NĪLM
0501 - individuālo dzīvojamo māju apbūve (1) - 0.1839 ha
0501 - individuālo dzīvojamo māju apbūve (2) - 0.2022 ha
TERITORIJAS ATLAUTĀ IZMANTOŠANA
Jauktas dzīvojamās apbūves teritorija (Jdz)

Projektās zemes vienības un apgrūtinājumi					
	Projektētās zemes vienības		Apgrūtinājumi		
Nr.	Platības no esošajām zemes vienībām	Platība	Kārtas Nr.	Klasifikācijas kods	Platība, ha
1.	13000061201 0.1839 ha	0.1839 ha	1 2 3	7312050501 7312040100 7311010300	0.0374 0.0002 0.1839
2.	13000061201 0.2022 ha	0.2022 ha	1 3	7312050501 7311010300	0.0019 0.2022
		Kopā	0.3861 ha		

Esošā zemes vienība	
Kadastra apzīmējums	Platība
13000061201	0.3861 ha
kopā	0.3861 ha

Apzīmējumi

- projektētās teritorijas robeža
- uzmērīta zemes vienības robeža ar robežpunktu
- projektēto zemes vienību robežas
- ekspluatācijas aizsargjoslas teritorija gar elektrisko tīklu gaisvadu līniju pilsētās un ciemos ar nominālo spriegumu līdz 20 kilovoltiem (7312050501)
- ekspluatācijas aizsargjoslas teritorija gar pazemes elektronisko sakaru tīklu līniju un kabeļu kanalizāciju (7312040100)
- Baltijas jūras un Rīgas jūras līča ierobežotās saimnieciskās darbības joslas teritorija (7311010300)
- ēka
- sark. līn. — sarkanā līnija
- 2 / 1813 ha — projektētās zemes vienības numurs un platība
- esošā situācija zemes vienībā

Sabiedrība ar ierobežotu atbildību METRUM 70-2

SASKAŅOTS
Esošo zemes vienību robežas atbilst Nekustamā īpašuma valsts kadastra informācijas sistēmas datiem.
Nekustamā īpašuma objekta apgrūtinājumi atbilst normatīvajos aktos noteiktajām datu sagatavošanas tehniskajām prasībām.

Kadastra inženiere	Ija Beinaroviča	29.04.2014.
(amats)	(vārds, uzvārds)	(datums)

Dokuments elektroniski parakstīts Valsts zemes dienesta Rīgas reģionālajā nodaļā, izmantojot drošu elektronisko parakstu.
Dokumenta nosaukums 353622.edoc.

Saskaņots			
SIA "Latvelekom"	Irina Solovjova	22.04.2014.	(PARAKSTS)
SIA "Jūrmalas ūdens"	G.Klive	17.04.2014.	(PARAKSTS)
AS "Latvijas Gāze"	Māris Osis	17.04.2014.	(PARAKSTS)
A/S "Sadales tīkls"	Andris Ābols	17.04.2014.	(PARAKSTS)
SIA "Jūrmalas ūdens"	P.Plinte	17.04.2014.	(PARAKSTS)
SIA "Jūrmalas gaisma"	V.Grīnbergs	17.04.2014.	(PARAKSTS)
Jūrmalas pilsētas domes Inženierbūvju un ģeodēzijas nodaļa	J.Gau	17.04.2014.	(PARAKSTS)

A

Zemes ierīcības projekts
Babītes iela 14, Jūrmala

Zemes ierīcības projekta grafiskās daļas mērogs 1:500 Koordinātu sistēma ĪKS-92 Mēroga koeficients 0.999601	Kartogrāfiskā materiāla pamatne - zemes robežu plāns, VZD, 13.09.1996., 1:1000 augstas detalizācijas topogrāfiskais plāns, SIA "Metrum" sertificēts inženierieks K.Brauna, 20.02.2014., 1:500
Projektam piekritu, iebildumu nav. SASKAŅOTS, Īpašuma Babītes iela 14 Īpašnieks	Ieva Bazeviča
Zemes ierīkotāja sertifikāta Nr.BA-455, izdots 21.01.2013., derīgs līdz 20.01.2018.	
Apliecinu, ka zemes ierīcības projekts izstrādāts atbilstošo normatīvo aktu prasībām, kas regulē zemes ierīcības projekta izstrādi.	Taljana Romanova 30.04.14