


NOŠAUKUMS	APZĪMĒJUMS	KODS
ESOŠIE APBŪVES ELEMENTI (PĒRŠVARĀ KOKA KARKASA BŪDĀS)		
GRUNTSĢARĀLA ROBEŽA		
ESOŠĀ AIZSARGĀSĻA- AUTOCEĻA SARKANĒ LĪNIJA		711020001
ESOŠĀ AIZSARGĀSĻA- TAUFAS JOSLA		711020200
ESOŠĀ AIZSARGĀSĻA- TĒLUPES UPES AIZSARGĀSĻA		711020303
Būvniecības un ūdens ūdens tīklu infrastruktūras darbinātās jomas teritorija		711030000
Māja zeme		
IZBRAUKĀTĀJĀ IZBRAUKĀTĀ MEŽA CEĻI		

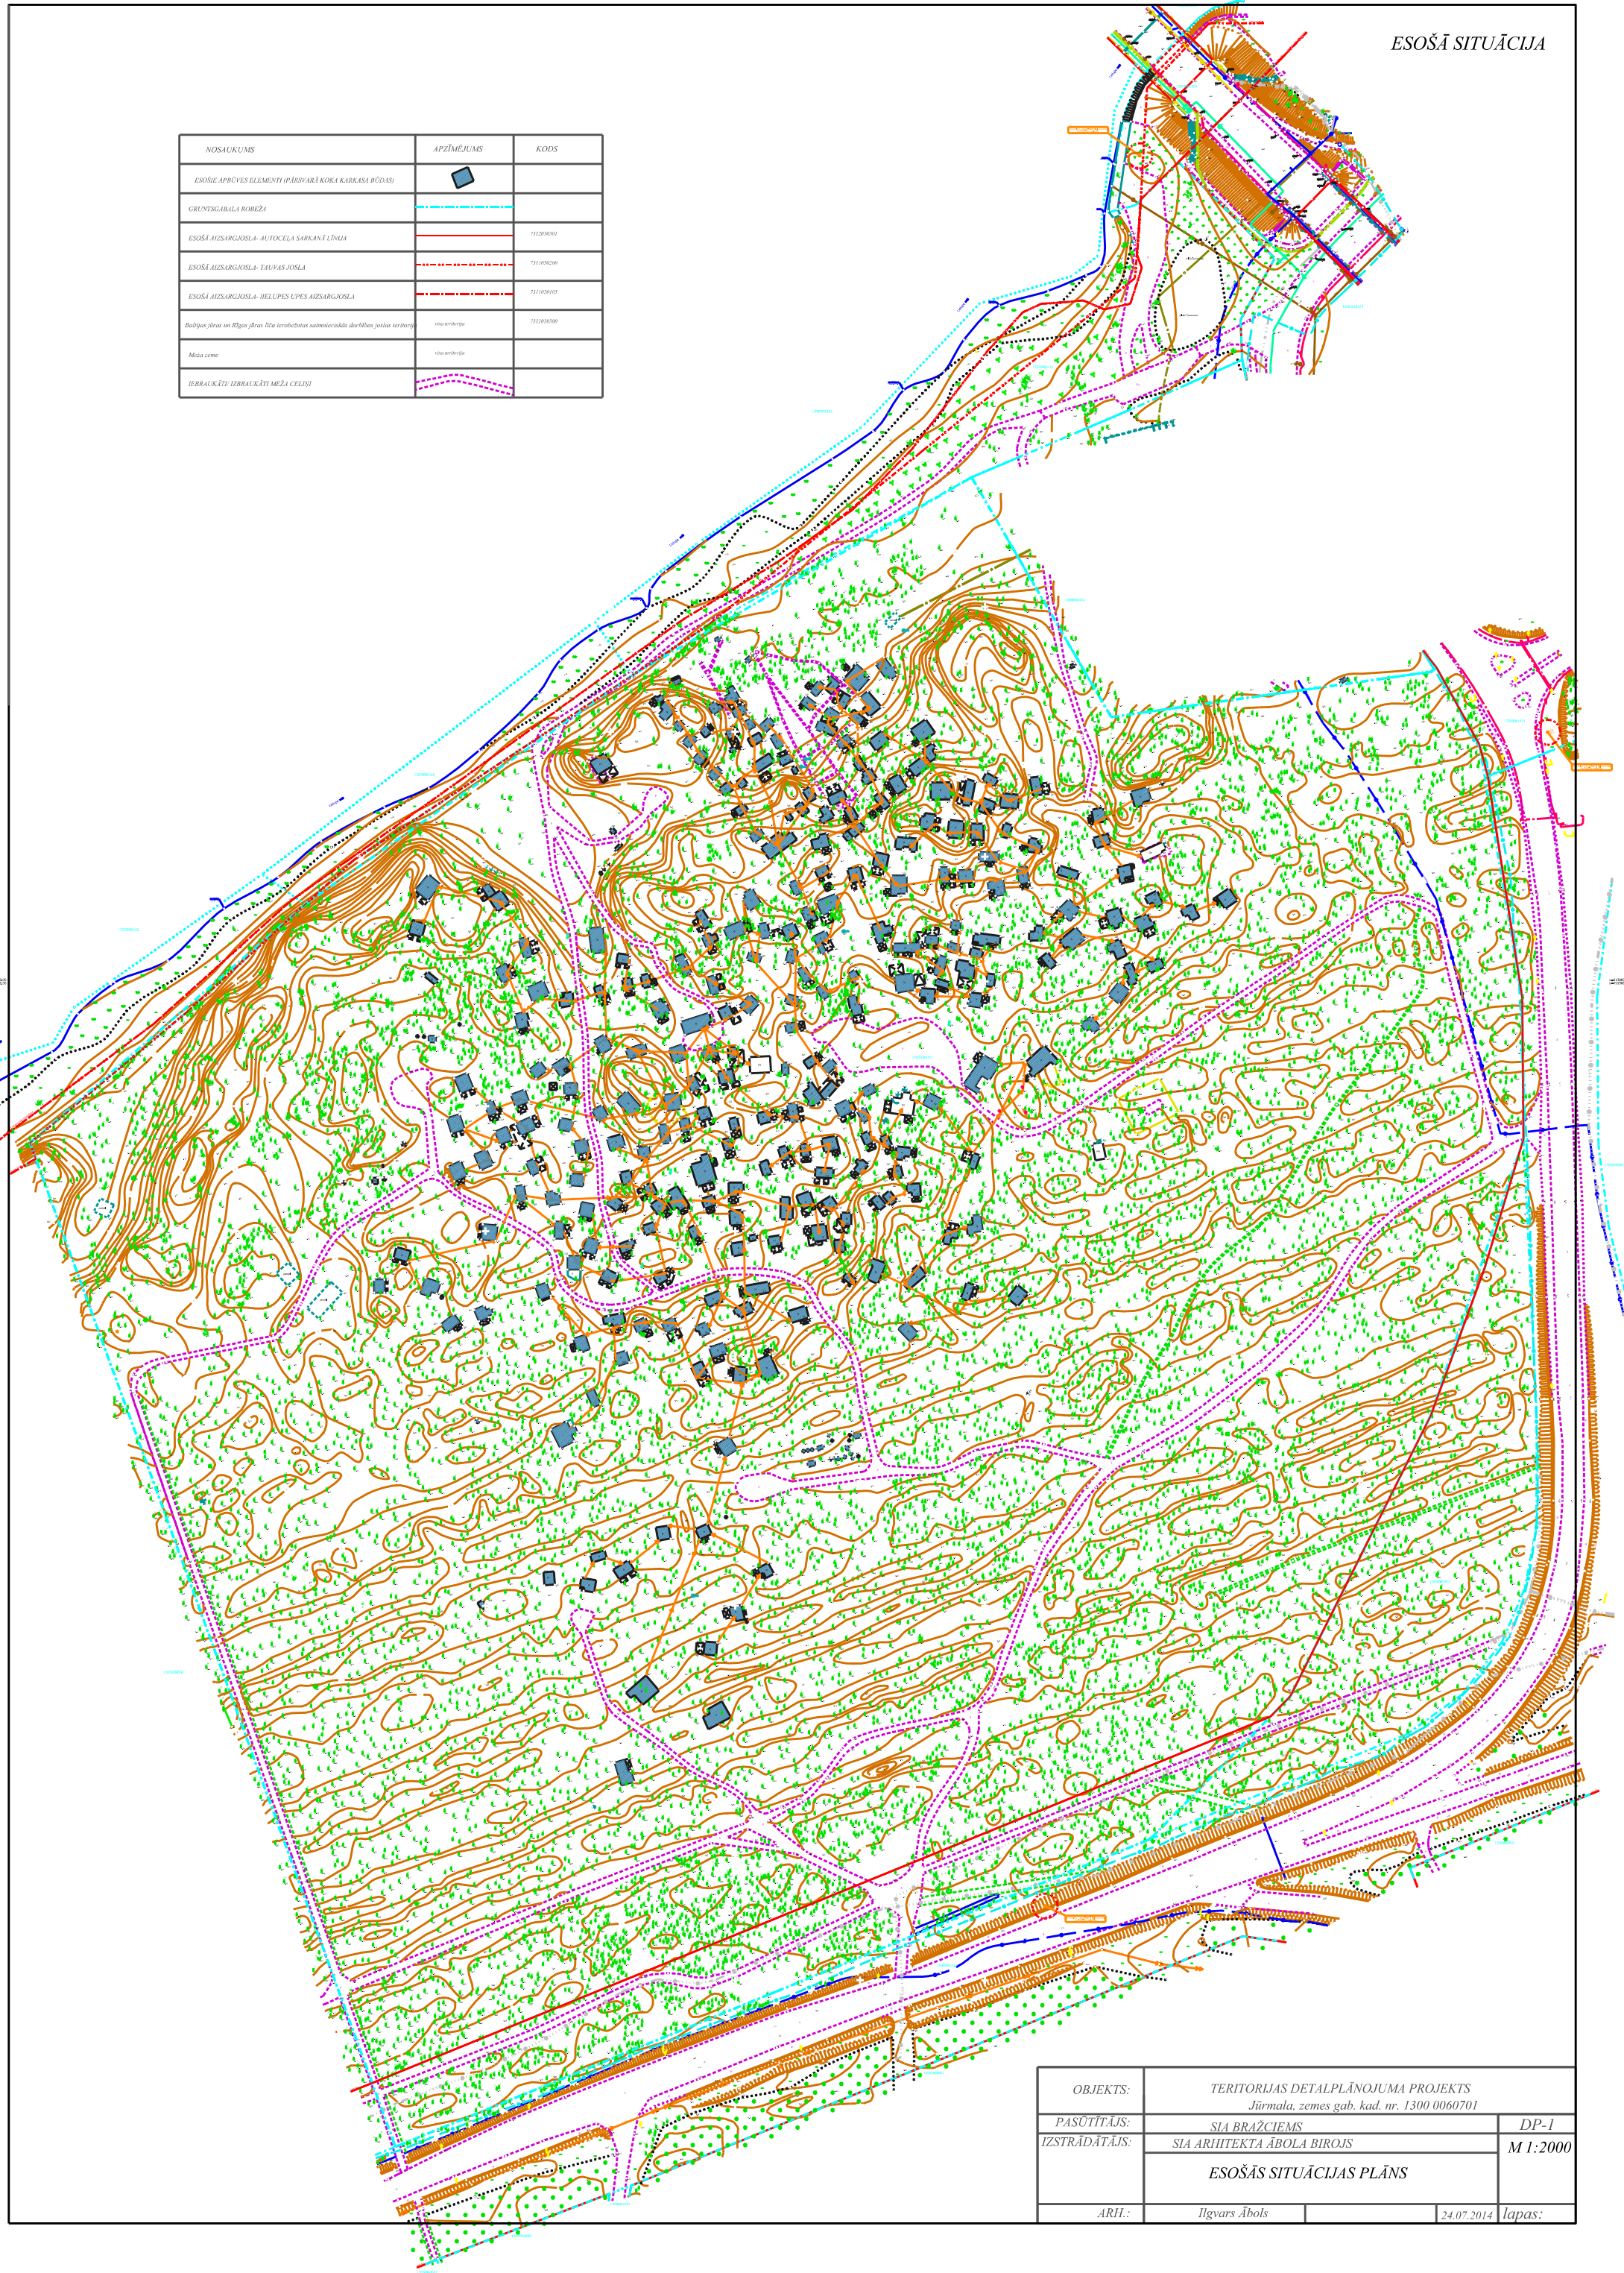

OBJEKTS:	TERITORIJAS DETALPLĀNOJUMA PROJEKTS Jūrmala, zemes gab. kad. nr. 1300 0060701	
PASŪTĪTĀJS:	SIA BRAŽCIEMS	DP-1
IZSTRĀDĀTĀJS:	SIA ARHITEKTA ĀBOLA BIROJS	M 1:2000
	ESOŠĀS SITUĀCIJAS PLĀNS	
ARH.:	Iļģvars Ābols	24.07.2014. lapa: