


TERITORIJAS IZMANTOŠANAS APROBEŽOJUMI

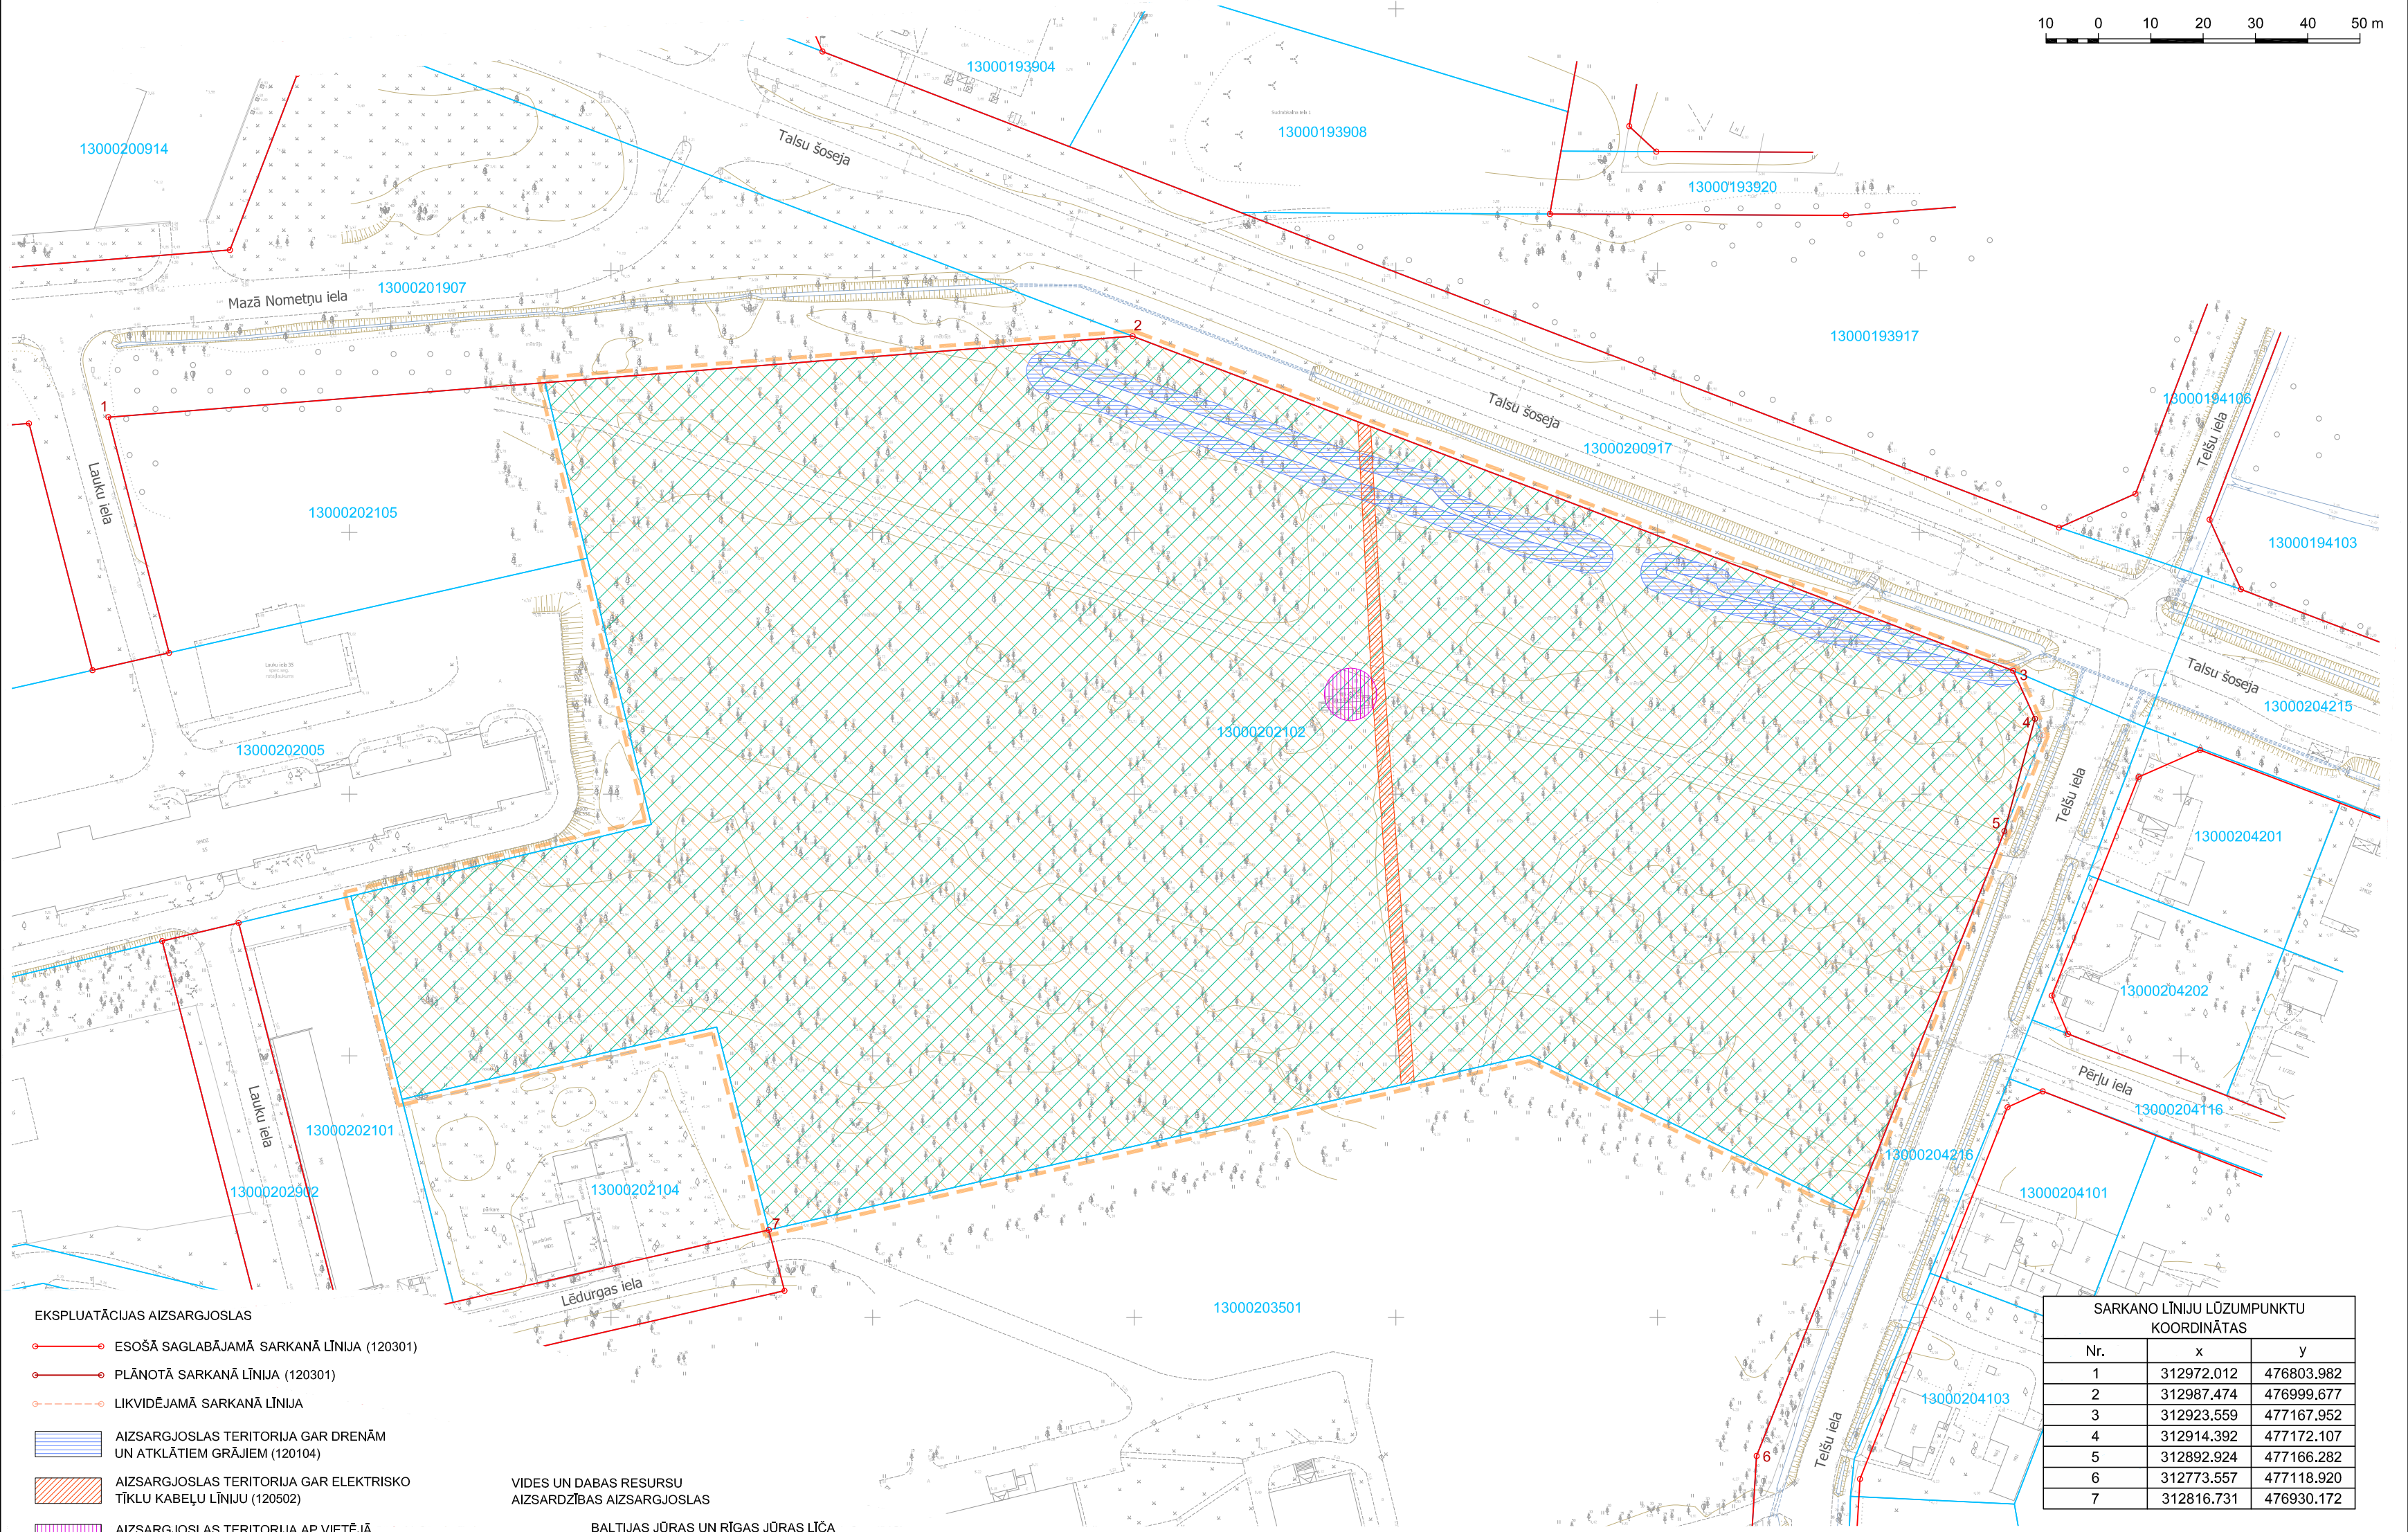

10 0 10 20 30 40 50 m



- EKSPLUATĀCIJAS AIZSARGJOSLAS**
- ESOŠĀ SAGLABĀJAMĀ SARKANĀ LĪNIJA (120301)
 - PLĀNOTĀ SARKANĀ LĪNIJA (120301)
 - - - LIKVIDĒJAMĀ SARKANĀ LĪNIJA
 - AIZSARGJOSLAS TERITORIJA GAR DRENĀM UN ATKLĀTIEM GRĀJIEM (120104)
 - AIZSARGJOSLAS TERITORIJA GAR ELEKTRISKO TĪKLU KABEĻU LĪNIJU (120502)
 - AIZSARGJOSLAS TERITORIJA AP VIETĒJĀ ĢEODĒZISKĀ TĪKLA PUNKTU (16010201)
- Piezīme. Visām plānotajām inženierkomunikācijām turpmākās projektēšanas procesā nodrošina Aizsargjoslu likumā noteiktās aizsargjoslas

- VIDES UN DABAS RESURSU AIZSARDZĪBAS AIZSARGJOSLAS**
- BALTIJAS JŪRAS UN RĪGAS JŪRAS LĪČA IEROBEŽOTAS SAIMNIECISKĀS DARBĪBAS JOSLAS TERITORIJA (110103)
 - KĪMISKĀS AIZSARGJOSLAS TERITORIJA AP PAZEMES ŪDENS ŅEMŠANAS VIETU (110909)

- ZEMES VIENĪBAS ROBEŽA UN KADASTRA APZĪMĒJUMS 13000202102
- - - DETĀLPLĀNOJUMA TERITORIJAS ROBEŽA

SARKANO LĪNIJU LŪZUMPUNKTU KOORDINĀTAS		
Nr.	x	y
1	312972.012	476803.982
2	312987.474	476999.677
3	312923.559	477167.952
4	312914.392	477172.107
5	312892.924	477166.282
6	312773.557	477118.920
7	312816.731	476930.172

Topogrāfijas dati.
 1. Plāns sagatavots uz SIA "Metrum" izstrādātā inženierpogrāfiskā plāna ar mēroga noteikumu 1 : 500 (20.02.2014.; detālplānojuma teritorija).
 2. LKS-92 TM koordinātu sistēma.
 3. Mēroga koeficients 0.999600.
 4. Baltijas 1977. gada normālo augstumu sistēma (BAS-77).

PASŪTĪTĀJS:	JŪRMALAS PILSĒTAS DOME Jomas iela 1/5, Jūrmala, LV-2015, tālr.: 67093816, e-pasts: pasts@jpd.gov.lv	AMATS:	VĀRDS, UZVĀRDS:	PARAKSTS:	DATUMS:	OBJEKTS:	DETĀLPLĀNOJUMS ZEMESGABALAM JŪRMALĀ, KAUGURI 2102 (kadastra Nr. 13000202102)	
IZSTRĀDĀTĀJS:	grupa93 K.Barona iela 3-4, Rīga, LV-1050, tālr.: 67217043, e-pasts: info@grupa93.lv, www.grupa93.lv	ARHITEKTE:	LOLITA ČAČE	KARTOGRĀFS:	RONALDS KRŪMIŅŠ	RASĒJUMS:	TERITORIJAS IZMANTOŠANAS APROBEŽOJUMI	
						MĒROGS 1 : 1000	LAPAS NUMURS:	3
							KOPĒJAIS LAPU SKAITS:	9