


ZEMES VIENĪBAS SADALES UN ROBEŽU PĀRKĀRTOŠANAS RISINĀJUMS

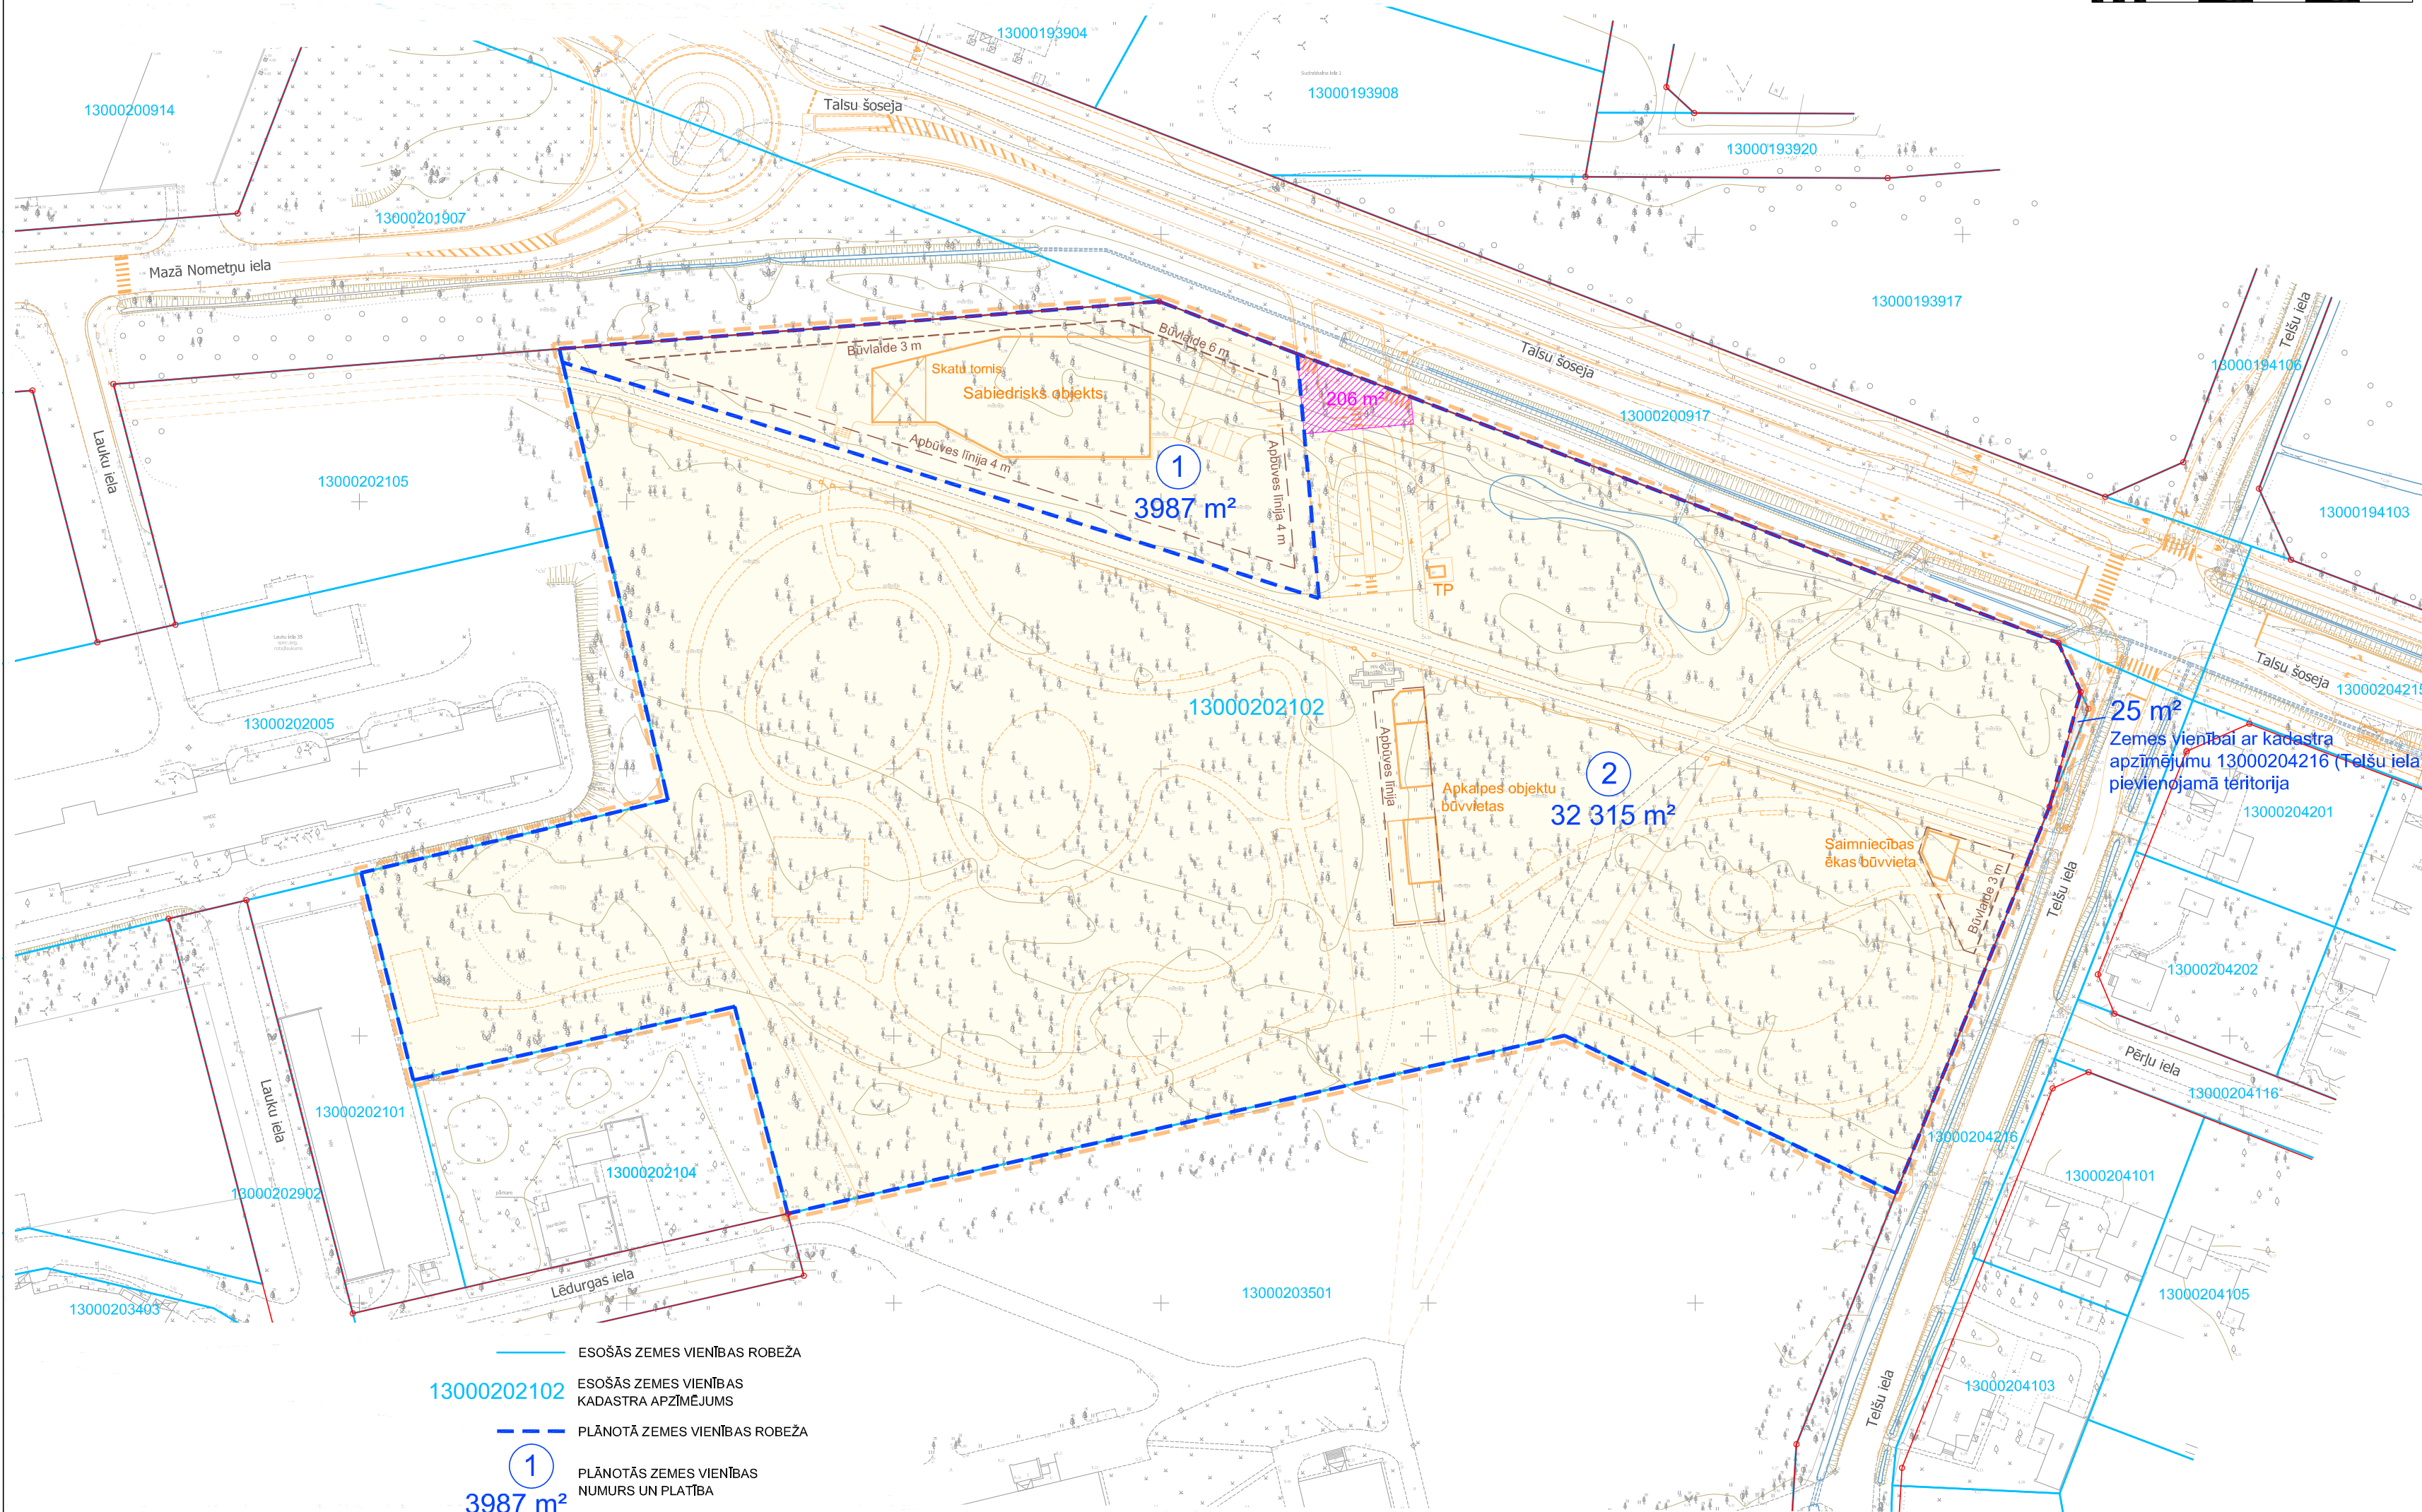

10 0 10 20 30 40 50 m



- ESOŠĀS ZEMES VIENĪBAS ROBEŽA
- ESOŠĀS ZEMES VIENĪBAS KADAŠTRA APZĪMĒJUMS
- - - PLĀNOTĀ ZEMES VIENĪBAS ROBEŽA
- 1 PLĀNOTĀS ZEMES VIENĪBAS NUMURS UN PLATĪBA
- PLĀNOTAIS CEĻA SERVITŪTS
- BŪVLAIDE
- APBŪVES LĪNIJA
- ESOŠĀ SAGLABĀJAMĀ UN PLĀNOTĀ SARKANĀ LĪNIJA
- LIKVIDĒJAMĀ SARKANĀ LĪNIJA
- DETĀLPLĀNOJUMA TERITORIJAS ROBEŽA

Topogrāfijas dati.
 1. Plāns sagatavots uz SIA "Metrum" izstrādātā inženiertopogrāfiskā plāna ar mēroga noteiktību 1 : 500 (20.02.2014.; detālplānojuma teritorija).
 2. LKS-92 TM koordinātu sistēma.
 3. Mēroga koeficients 0.999600.
 4. Baltijas 1977. gada normālo augstumu sistēma (BAS-77).

PASŪTĪTĀJS:	JŪRMALAS PILSĒTAS DOME Jomas iela 1/5, Jūrmala, LV-2015, tālr.: 67093816, e-pasts: pasts@jpd.gov.lv	AMATS	VĀRDS, UZVĀRDS	PARAKSTS	DATUMS	OBJEKTS:	DETĀLPLĀNOJUMS ZEMESGABALAM JŪRMALĀ, KAUGURI 2102 (kadastra Nr. 13000202102)	
		ARHITEKTE	LOLITA ČAČE			RASĒJUMS:	ZEMES VIENĪBAS SADALES UN ROBEŽU PĀRKĀRTOŠANAS RISINĀJUMS	
IZSTRĀDĀTĀJS:	grupa93 K.Barona iela 3-4, Rīga, LV-1050, tālr.: 67217043, e-pasts: info@grupa93.lv, www.grupa93.lv	KARTOGRĀFS	RONALDS KRŪMIŅŠ			MĒROGS 1 : 1000	LAPAS NUMURS:	10
							KOPĒJAIS LAPU SKAITS:	10