


TERITORIJAS FUNKCIONĀLAIS ZONĒJUMS UN ZEMES VIENĪBAS DALĪJUMS

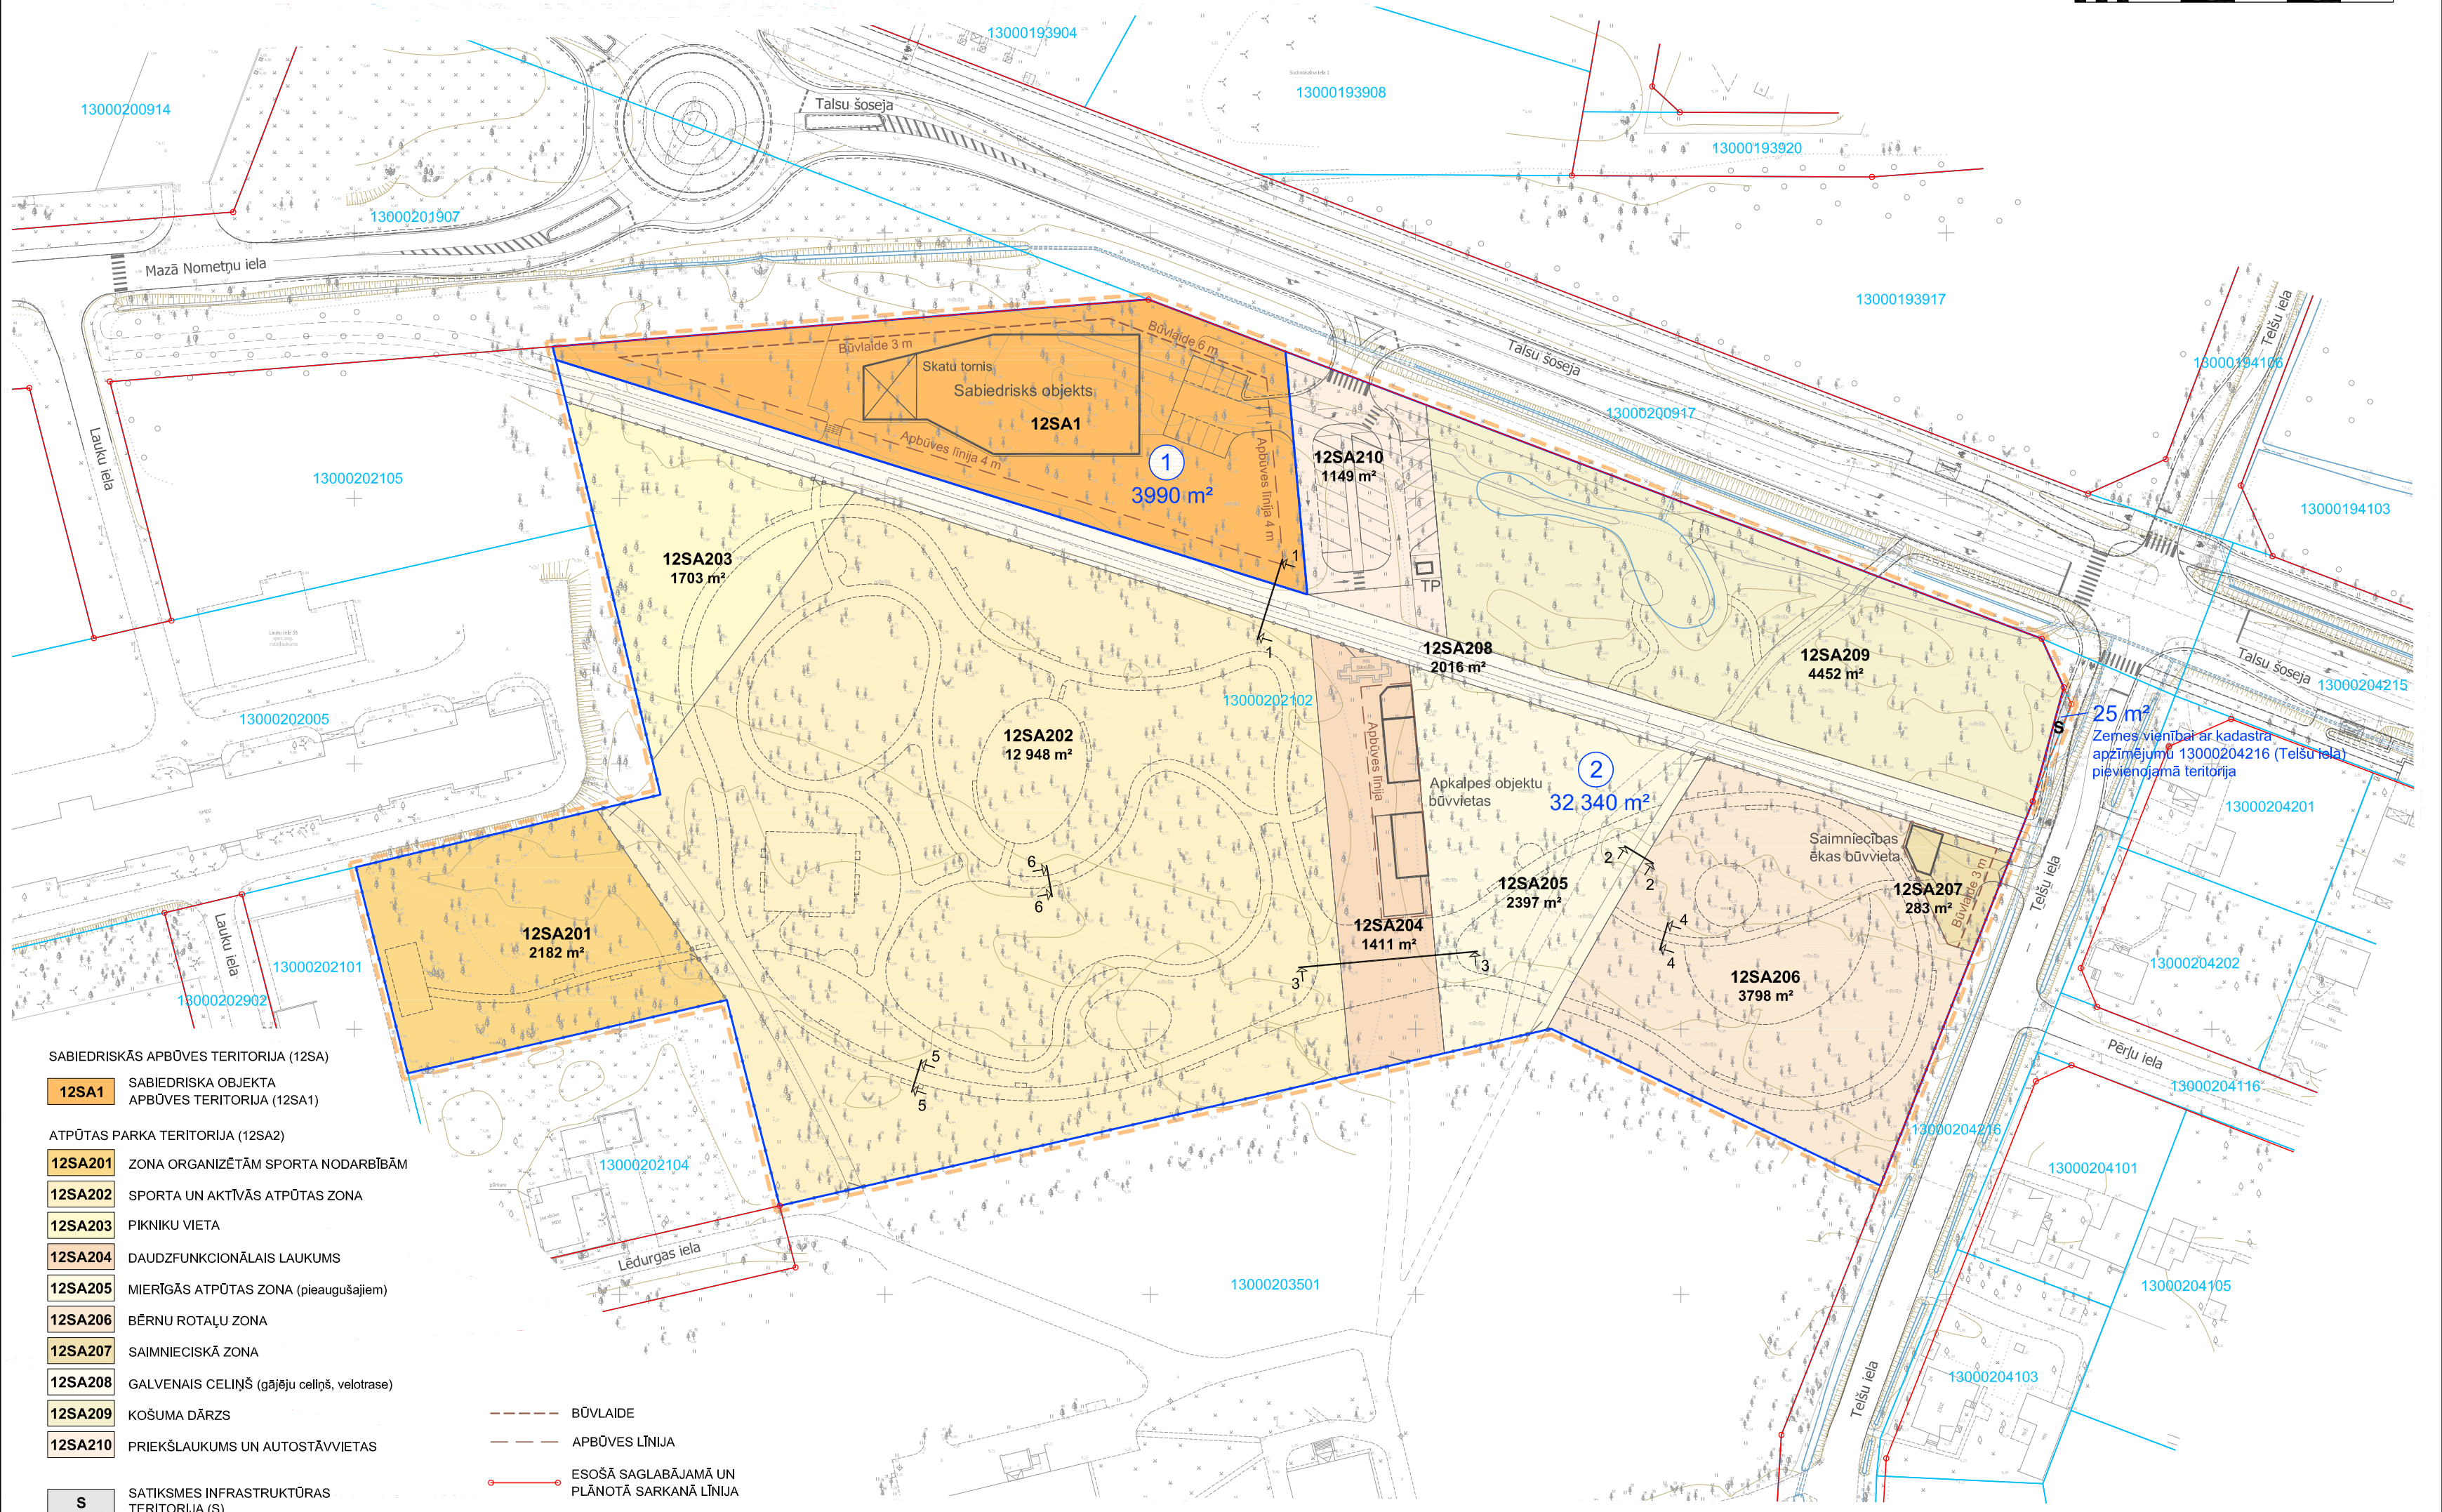

10 0 10 20 30 40 50 m



SABIEDRISKĀS APBŪVES TERITORIJA (12SA)

- 12SA1** SABIEDRISKA OBJEKTA APBŪVES TERITORIJA (12SA1)

ATPŪTAS PARKA TERITORIJA (12SA2)

- 12SA201** ZONA ORGANIZĒTĀM SPORTA NODARBĪBĀM
- 12SA202** SPORTA UN AKTĪVĀS ATPŪTAS ZONA
- 12SA203** PIKNIKU VIETA
- 12SA204** DAUDZFUNKCIONĀLAIS LAUKUMS
- 12SA205** MIERĪGĀS ATPŪTAS ZONA (pieaugušajiem)
- 12SA206** BĒRNU ROTAĻU ZONA
- 12SA207** SAIMNIECISKĀ ZONA
- 12SA208** GALVENAIS CELIŅŠ (gājēju ceļiņš, velotrase)
- 12SA209** KOŠUMA DĀRZS
- 12SA210** PRIEKŠLAUKUMS UN AUTOSTĀVVIETAS

- S** SATIKSMES INFRASTRUKTŪRAS TERITORIJA (S)

- BŪVLAIDE
- APBŪVES LĪNIJA
- ESOŠĀ SAGLABĀJAMĀ UN PLĀNOTĀ SARKANĀ LĪNIJA
- LIKVIDĒJAMĀ SARKANĀ LĪNIJA
- PLĀNOTĀ ZEMES VIENĪBAS ROBEŽA
- ① PLĀNOTĀS ZEMES VIENĪBAS NUMURS UN PLATĪBA
- ESOŠĀS ZEMES VIENĪBAS ROBEŽA UN KADASTRA APZĪMĒJUMS
- DETĀLPLĀNOJUMA TERITORIJAS ROBEŽA

↑ ↑ ŠĶĒRSPROFILA VIETA

Topogrāfijas dati.
1. Plāns sagatavots uz SIA "Metrum" izstrādātā inženiertopogrāfiskā plāna ar mēroga noteikumu 1 : 500 (20.02.2014.; detālplānojuma teritorija).
2. LKS-92 TM koordinātu sistēma.
3. Mēroga koeficients 0.999600.
4. Baltijas 1977. gada normālo augstumu sistēma (BAS-77).

PASŪTĪTĀJS:	JŪRMALAS PILSĒTAS DOME Jomas iela 1/5, Jūrmala, LV-2015, tālr.: 67093816, e-pasts: pasts@jpd.gov.lv	AMATS:	VĀRDS, UZVĀRDS:	PARAKSTS:	DATUMS:	OBJEKTS:	DETĀLPLĀNOJUMS ZEMESGABALAM JŪRMALĀ, KAUGURI 2102 (kadastra Nr. 13000202102)
IZSTRĀDĀTĀJS:	grupa93 K.Barona iela 3-4, Rīga, LV-1050, tālr.: 67217043, e-pasts: info@grupa93.lv, www.grupa93.lv	ARHITEKTE:	AINAVU ARHITEKTE:	KARTOGRĀFS:		RASĒJUMS:	TERITORIJAS FUNKCIONĀLAIS ZONĒJUMS UN ZEMES VIENĪBAS DALĪJUMS
		ARHITEKTE:	LOLITA ČAČE	AINAVU ARHITEKTE:	RITA BEIKMANE	MĒROGS 1 : 1000	LAPAS NUMURS: 1
		KARTOGRĀFS:	RONALDS KRŪMIŅŠ				KOPĒJAIS LAPU SKAITS: 10