


# TERITORIJAS IZMANTOŠANAS APROBEŽOJUMI

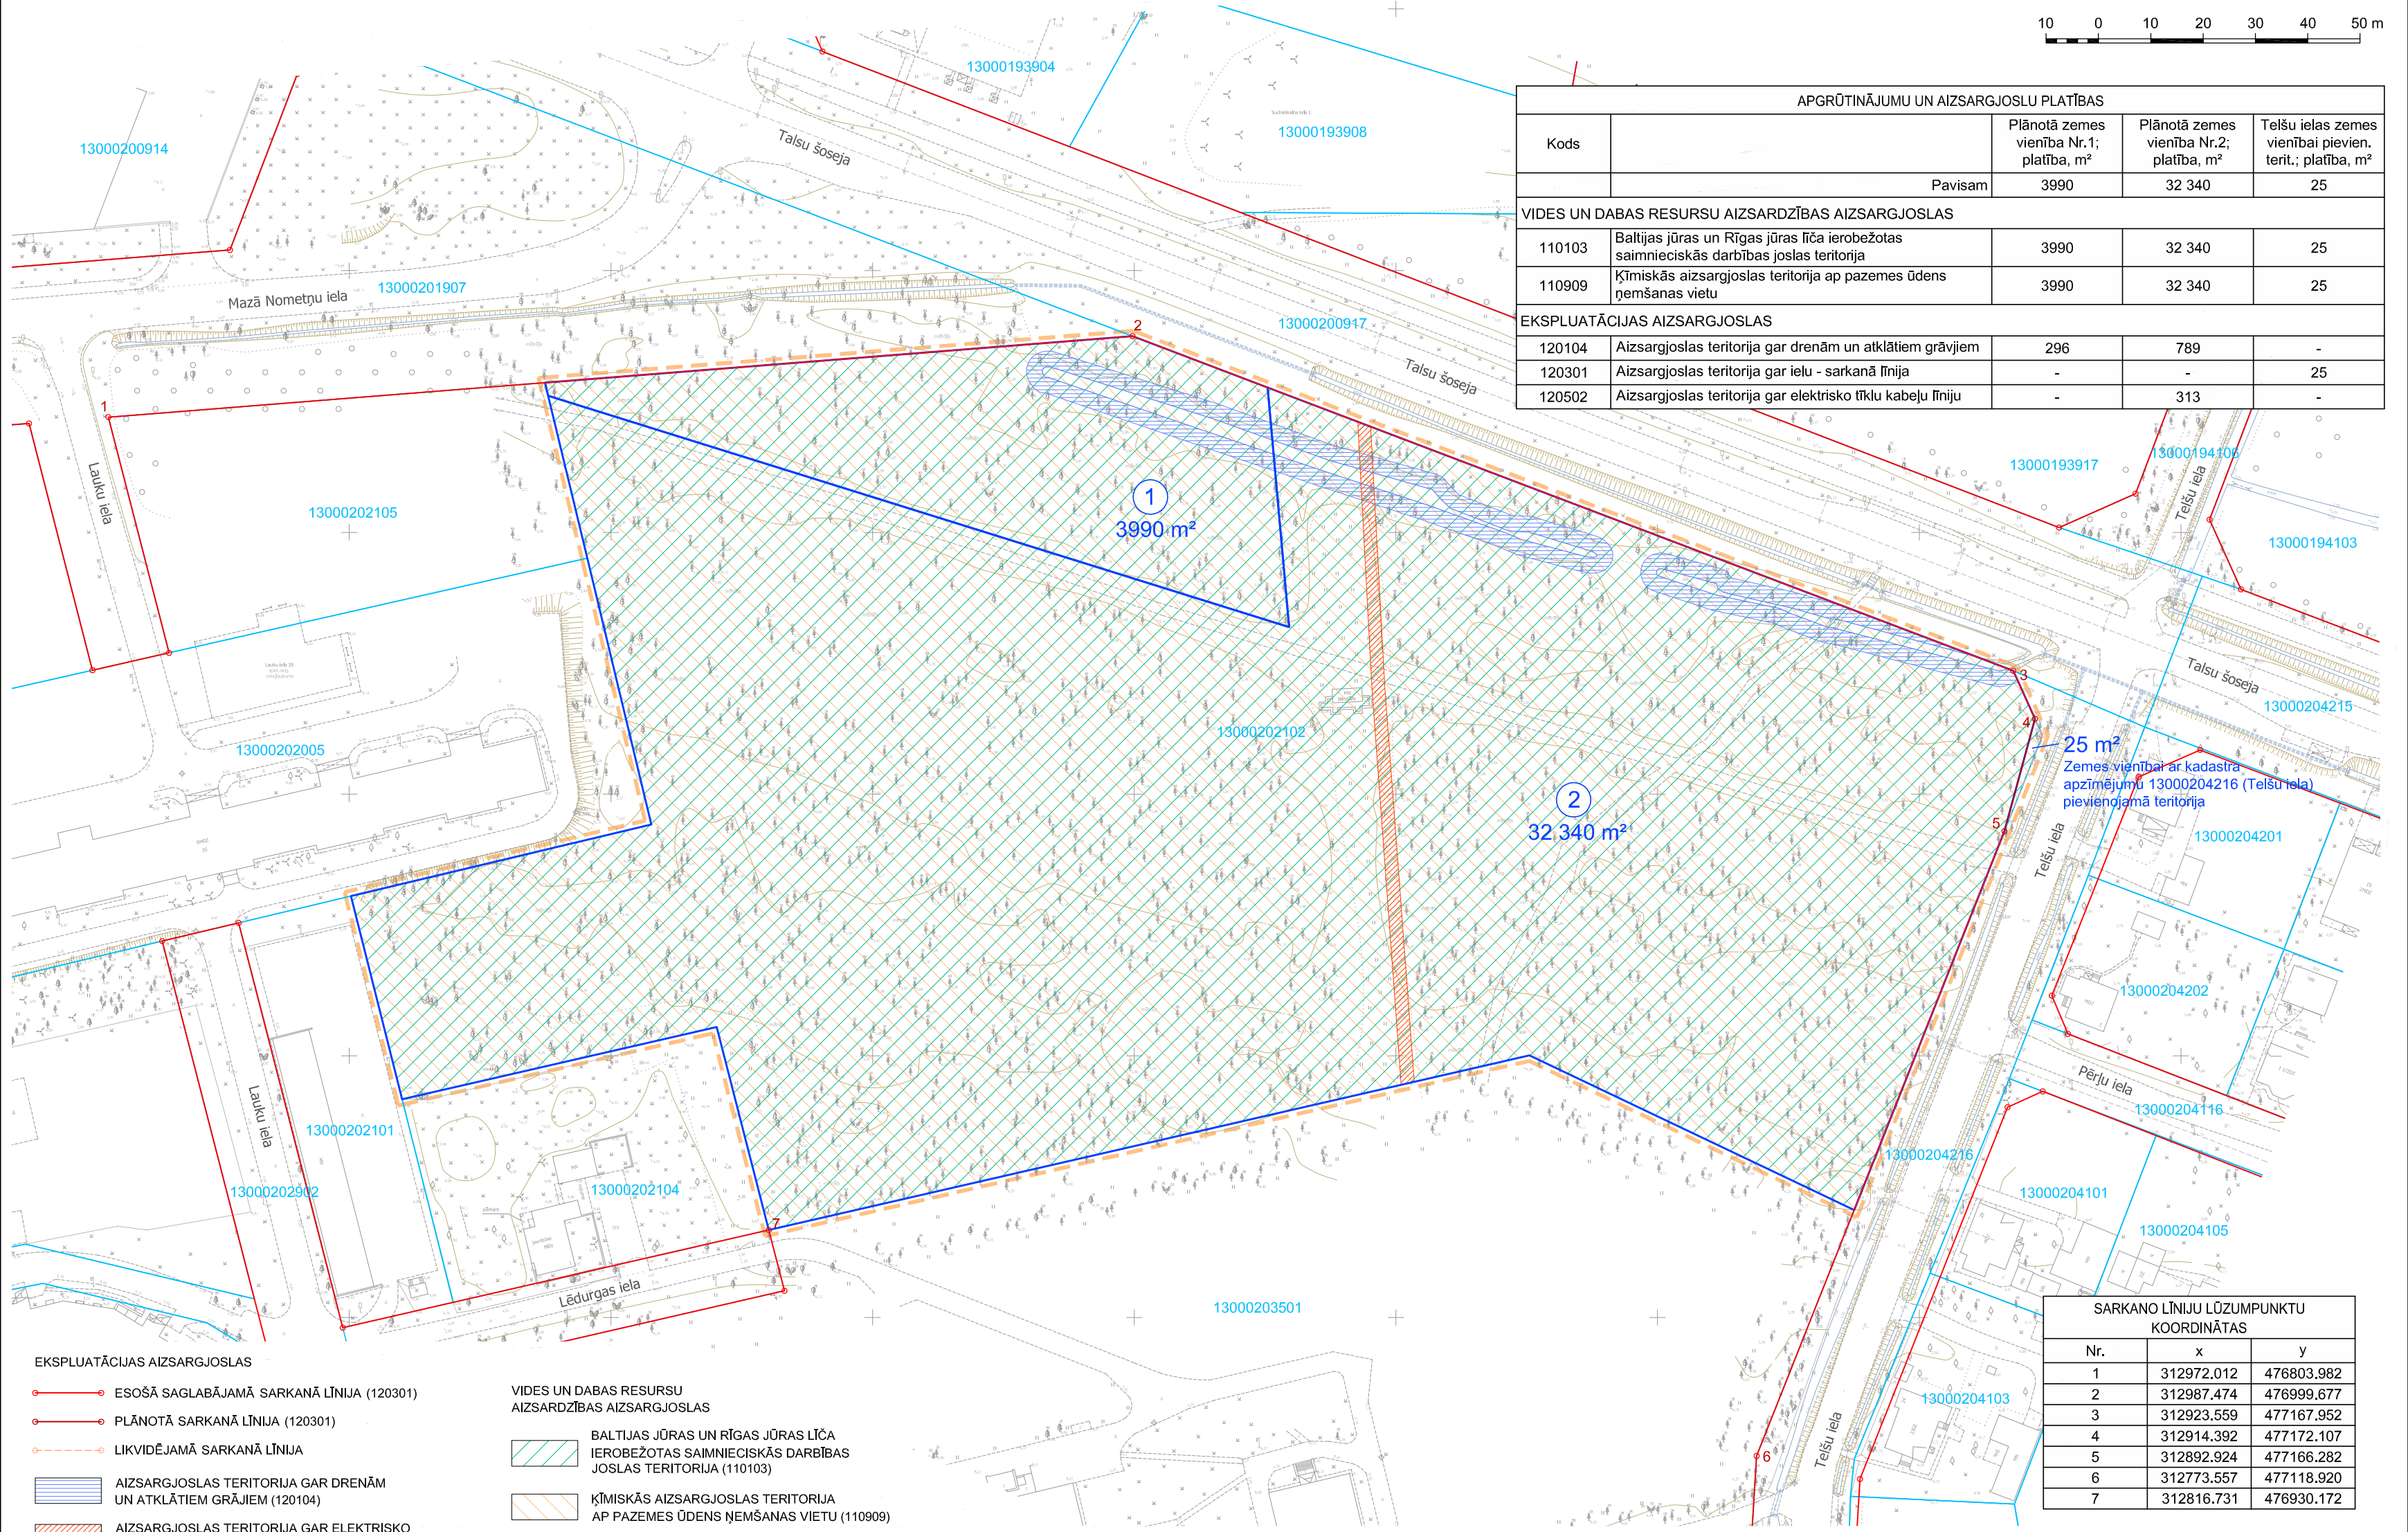

10 0 10 20 30 40 50 m



APGRŪTINĀJUMU UN AIZSARGJOSLU PLATĪBAS				
Kods		Plānotā zemes vienība Nr.1; platība, m²	Plānotā zemes vienība Nr.2; platība, m²	Teļu ielas zemes vienībai pievien. terit.; platība, m²
Pavisam		3990	32 340	25
VIDES UN DABAS RESURSU AIZSARDZĪBAS AIZSARGJOSLAS				
110103	Baltijas jūras un Rīgas jūras līča ierobežotas saimnieciskās darbības joslas teritorija	3990	32 340	25
110909	Kļūmiskās aizsargjoslas teritorija ap pazemes ūdens ņemšanas vietu	3990	32 340	25
EKSPLUATĀCIJAS AIZSARGJOSLAS				
120104	Aizsargjoslas teritorija gar drenām un atklātiem grāvjiem	296	789	-
120301	Aizsargjoslas teritorija gar ielu - sarkanā līnija	-	-	25
120502	Aizsargjoslas teritorija gar elektrisko tīklu kabeļu līniju	-	313	-

- EKSPLUATĀCIJAS AIZSARGJOSLAS**
- ESOŠĀ SAGLABĀJAMĀ SARKANĀ LĪNIJA (120301)
  - PLĀNOTĀ SARKANĀ LĪNIJA (120301)
  - LIKVIDĒJAMĀ SARKANĀ LĪNIJA
  - AIZSARGJOSLAS TERITORIJA GAR DRENĀM UN ATKLĀTIEM GRĀVIEM (120104)
  - AIZSARGJOSLAS TERITORIJA GAR ELEKTRISKO TĪKLU KABEĻU LĪNIJU (120502)

- VIDES UN DABAS RESURSU AIZSARDZĪBAS AIZSARGJOSLAS**
- BALTIJAS JŪRAS UN RĪGAS JŪRAS LĪČA IEROBEŽOTAS SAIMNIECISKĀS DARBĪBAS JOSLAS TERITORIJA (110103)
  - KĻŪMISKĀS AIZSARGJOSLAS TERITORIJA AP PAZEMES ŪDENS ŅEMŠANAS VIETU (110909)

**Piezīme.** Visām plānotajām inženierkomunikācijām turpmākās projektēšanas procesā nodrošina Aizsargjoslu likumā noteiktās aizsargjoslas

Topogrāfijas dati.  
 1. Plāns sagatavots uz SIA "Metrum" izstrādātā inženiertopogrāfiskā plāna ar mēroga noteiktību 1 : 500 (20.02.2014.; detālpilnījuma teritorija).  
 2. LKS-92 TM koordinātu sistēma.  
 3. Mēroga koeficients 0.999600.  
 4. Baltijas 1977. gada normālo augstumu sistēma (BAS-77).

- PLĀNOTĀ ZEMES VIENĪBAS ROBEŽA
- PLĀNOTĀS ZEMES VIENĪBAS NUMURS UN PLATĪBA  
**1**  
**3990 m²**
- ESOŠĀS ZEMES VIENĪBAS ROBEŽA UN KADASTRA APZĪMĒJUMS  
**13000202102**
- DETĀLPILNĪJUMA TERITORIJAS ROBEŽA

SARKANO LĪNIJU LŪZUMPUNKTU KOORDINĀTAS		
Nr.	x	y
1	312972.012	476803.982
2	312987.474	476999.677
3	312923.559	477167.952
4	312914.392	477172.107
5	312892.924	477166.282
6	312773.557	477118.920
7	312816.731	476930.172

PASŪTĪTĀJS:	<b>JŪRMALAS PILSĒTAS DOME</b> Jomas iela 1/5, Jūrmala, LV-2015, tālr.: 67093816, e-pasts: pasts@jpd.gov.lv	AMATS:	VĀRDS, UZVĀRDS:	PARAKSTS:	DATUMS:	OBJEKTS:	DETĀLPILNĪJUMS ZEMESGABALAM JŪRMALĀ, KAUGURI 2102 (kadastra Nr. 13000202102)	
IZSTRĀDĀTĀJS:	<b>grupa93</b> K.Barona iela 3-4, Rīga, LV-1050, tālr.: 67217043, e-pasts: info@grupa93.lv, www.grupa93.lv	ARHITEKTE:	AINAVU ARHITEKTE:	KARTOGRĀFS:		RASĒJUMS:	<b>TERITORIJAS IZMANTOŠANAS APROBEŽOJUMI</b>	
						MĒROGS 1 : 1000	LAPAS NUMURS:	3
							KOPĒJAIS LAPU SKAITS:	10