


ĒKU UN BŪVJU EKSPLIKĀCIJA	
1.	SEKCIJA "A1", PROJ. VIESNĪCAS ĒKA
2.	SEKCIJA "A2", PROJ. VIESNĪCAS ĒKA
3.	SEKCIJA "B1", PROJ. DZĪVOJAMĀS ĒKA
4.	SEKCIJA "B2", PROJ. DZĪVOJAMĀS ĒKA
5.	PROJ. BĒRNU ROTAĻU LAUKUMS

APZĪMĒJUMI	
	GRUNTSĢABALA ROBEŽA
	SARKANĀ LĪNIJA
	MEŽA ZEMES ROBEŽA
	TRANSFORMĒJAMĀS MEŽA ZEMES ROBEŽA
	BIOTOPU "MEŽAINAS PIEJŪRAS KĀPU" ZEMES ROBEŽA
	DEMONTĒJAMĀS ĒKAS
	PROJEKTĒJAMĀ PAGRABSTĀVA KONTŪRA
	APKĀRTĒJĀ APBŪVE
	PROJEKTĒJAMĀS ĒKAS
	ZĀLĀJS
	ESOŠĀS IELAS
	PROJ. PIEBRAUCAMĀS CEĻŠ
	ESOŠĀS GĀJĒJU CEĻIŅI
	PROJ. GĀJĒJU CEĻIŅŠ (CIETAIS GRANTS SEGUMS / GRANĪTA BRUĢIS)
	NOCĒRTĀMIE KOKI
	PROJEKTĒTIE STĀDĀJUMI
	GRANTS SEGUMS
	KOKA BRUĢIS
	PROJEKTĒJAMIE APGAISMOJUMA TĪKLI
	PROJEKTĒJAMIE ELEKTROAPGĀDES TĪKLI
	PROJEKTĒJAMIE KANALIZĀCIJAS TĪKLI
	PROJEKTĒJAMIE ŪDENSVAIDA TĪKLI
	PROJEKTĒJAMIE GĀZESVAIDA TĪKLI
	PROJEKTĒJAMIE LIEKUSKANALIZĀCIJAS TĪKLI
	PROJEKTĒJAMIE VĀJSTRĀVU TĪKLI

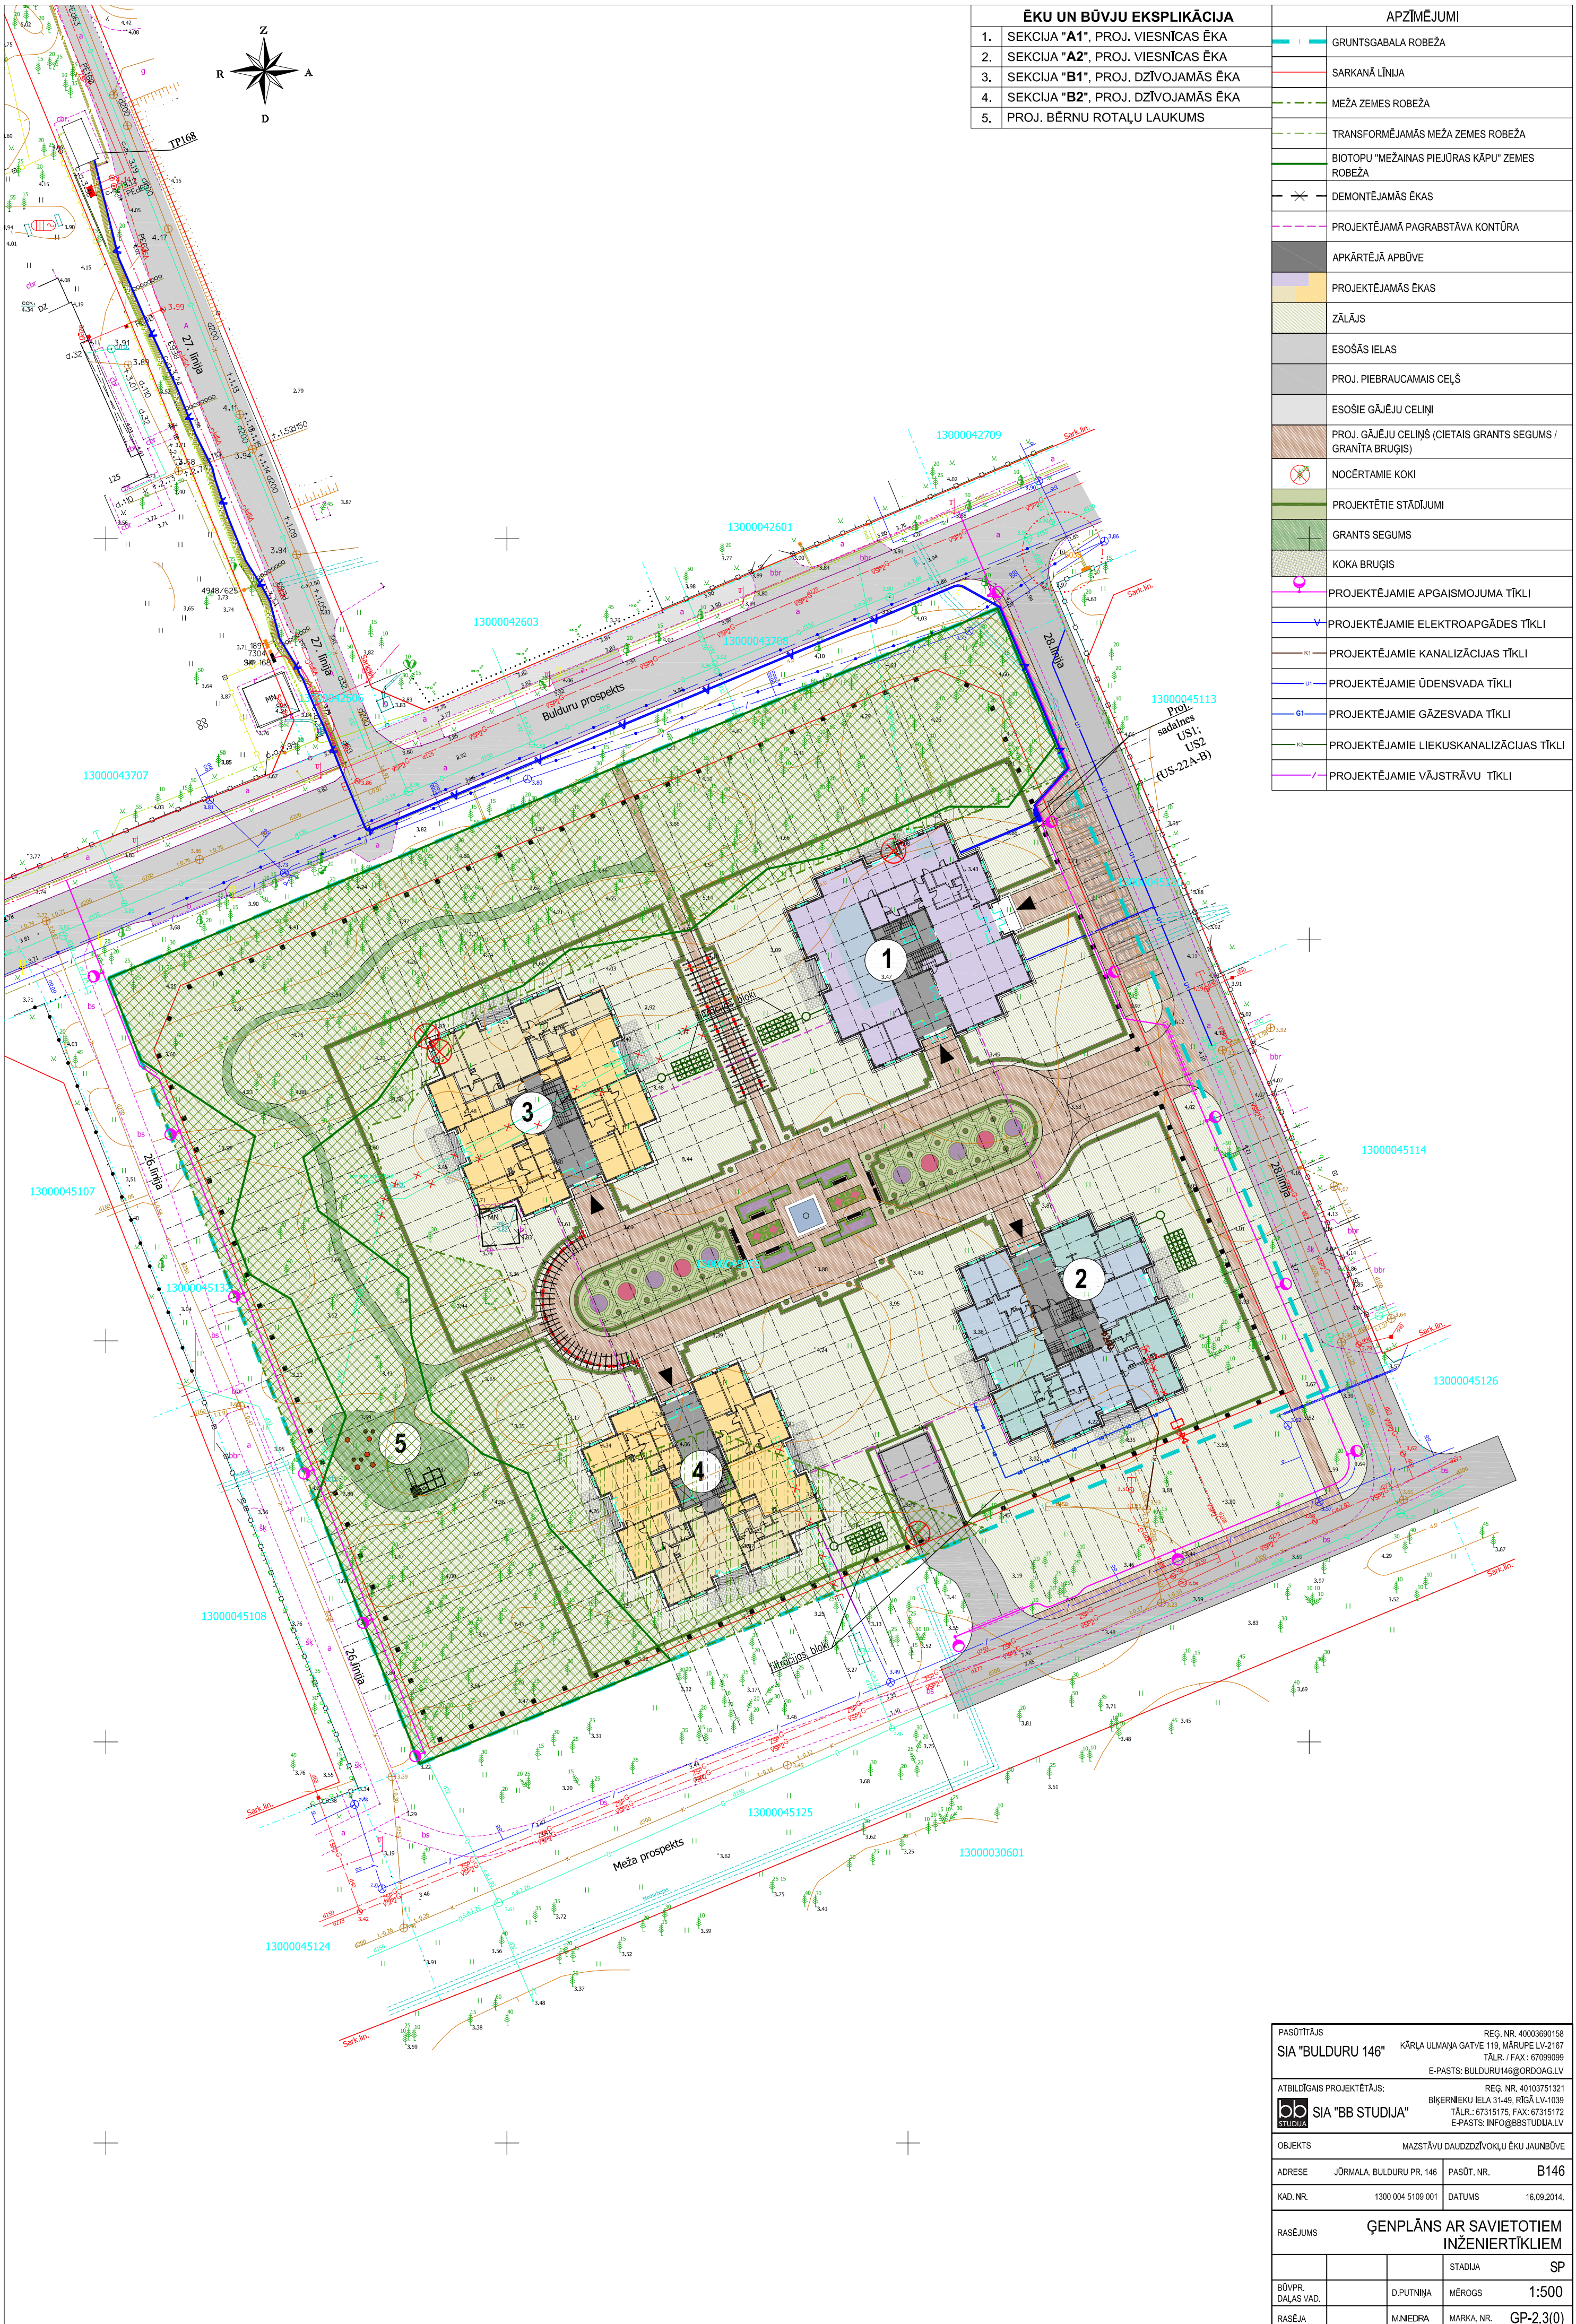

PASŪTĪTĀJS	REG. NR. 40003690158
SIA "BULDURU 146"	KĀRLA ULMAŅA GATVE 119, MĀRUPE LV-2167
	TĀLR. / FAX : 67099099
	E-PASTS: BULDURU146@ORDOAG.LV
ATBILDĪGAIS PROJEKTĒTĀJS:	REG. NR. 40103751321
	BIKERNIEKU IELA 31-49, RĪGĀ LV-1039
SIA "BB STUDIJA"	TĀLR.: 67315175, FAX: 67315172
	E-PASTS: INFO@BBSSTUDIJA.LV
OBJEKTS	MAZSTĀVU DAUDZDZĪVOKĻU ĒKU JAUNBŪVE
ADRESE	JŌRMALA, BULDURU PR. 146 PASŪT. NR. B146
KAD. NR.	1300 004 5109 001 DATUMS 16.09.2014.
RASĒJUMS	ĢENPLĀNS AR SAVIETOTIEM INŽINIERTĪKLIEM
	STADIJA SP
BŪVPR. DAĻAS VAD.	D.PUTNĪŅA MĒROGS 1:500
RASĒJA	M.NIEDRA MARKA NR. GP-2.3(0)