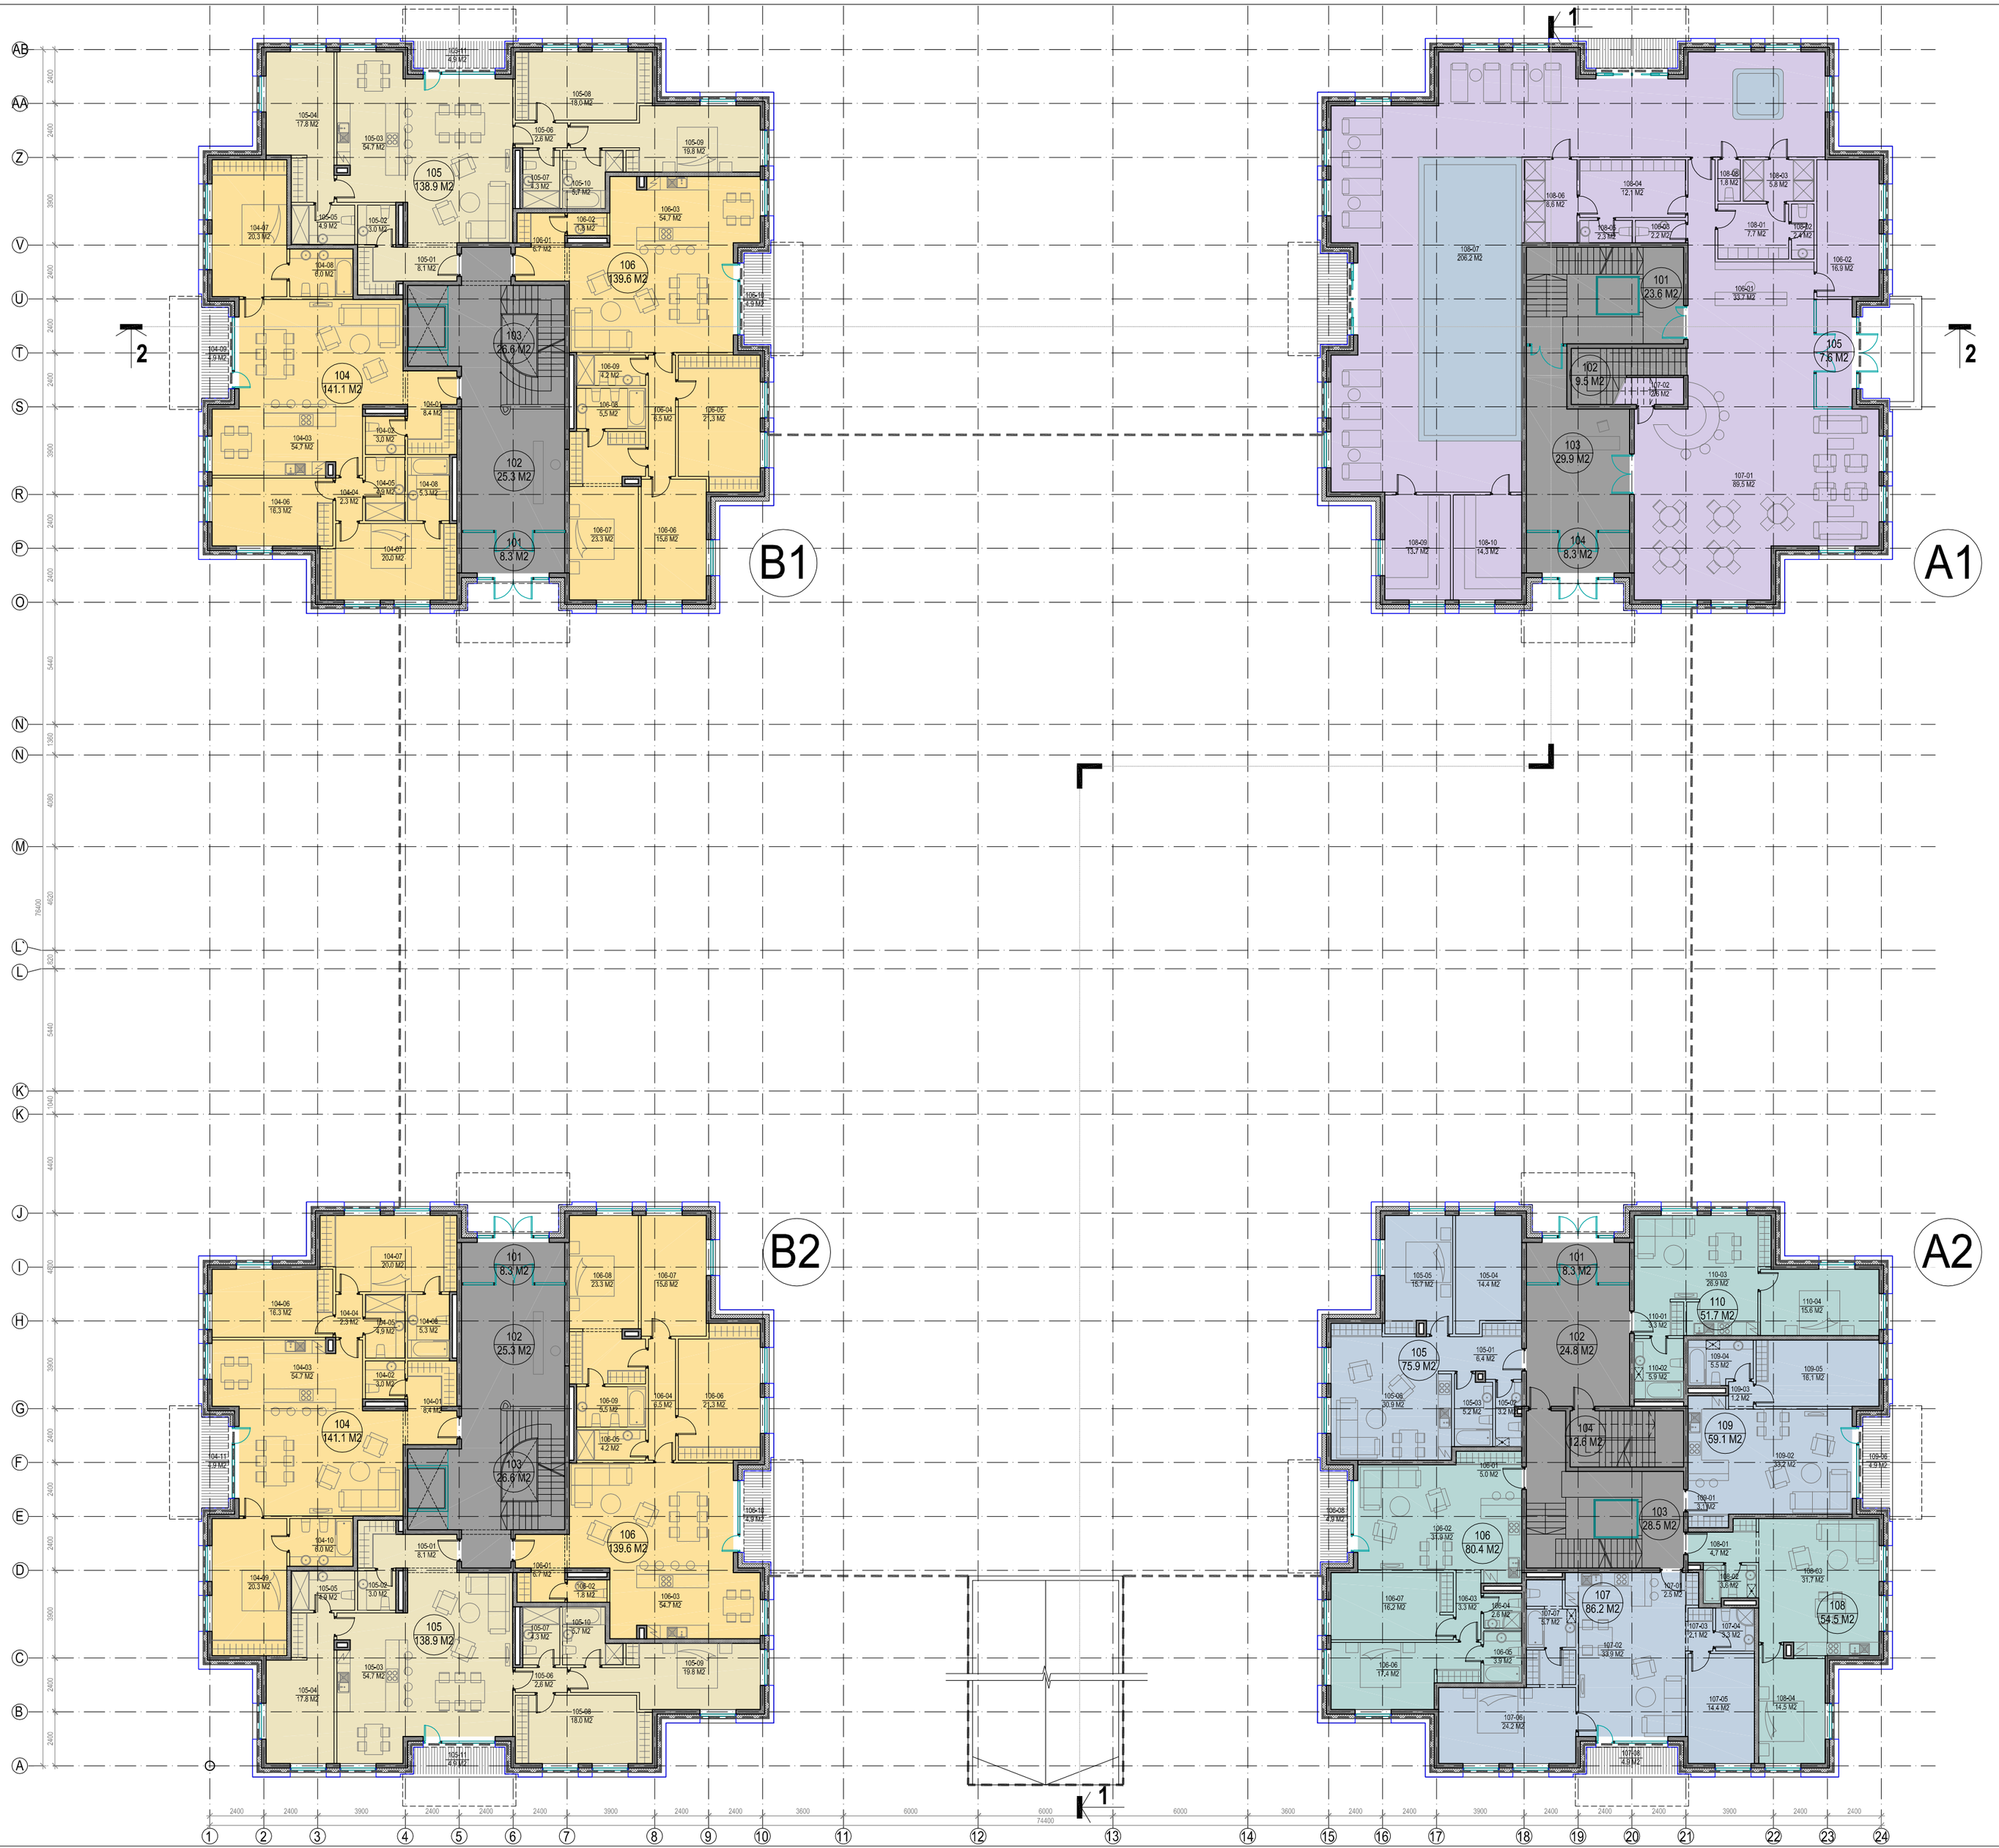

A SEKCIJAS

EKSPLIKĀCIJA SEKCIJA A1		
APZ. PLĀNA	TELPAS NOSAUKUMS	M2
101-00	KĀPNUTELPA	23.8 M2
102-00	KĀPNUTELPA	8.5 M2
103-00	VESTĪBILS	29.9 M2
104-00	VĒJTVERIS	8.3 M2
105-00	VĒJTVERIS	7.0 M2
106-01	VESTĪBILS	33.7 M2
106-02	PALĪGTELPA	16.9 M2
106-03	SANMEZGLS	2.2 M2
107-01	BĀRS	89.5 M2
107-02	PALĪGTELPA	2.6 M2
108-01	ĢERBTUVE	7.7 M2
108-02	SANMEZGLS	2.4 M2
108-03	DUŠAS TELPA	5.8 M2
108-04	ĢERBTUVE	12.1 M2
108-05	SANMEZGLS	2.3 M2
108-06	DUŠAS TELPA	8.6 M2
108-07	SPA CENTRS	206.2 M2
108-08	SANMEZGLS	1.9 M2
109-09	IPRIŠS	13.7 M2
108-10	IPRIŠS	14.3 M2
	STĀVA KOPĒJAS PLATĪBAS	
APBŪVES LAUKUMS		609.3 M2
KOPĒJĀ SPA TELPU PLATĪBA		275.0 M2
KOPĒJĀ KOPLIETOŠANAS TELPU PLATĪBA		114.9 M2
LIETDERĪGĀ STĀVA PLATĪBA		499.0 M2
STĀVA PLATĪBA		587.7 M2

EKSPLIKĀCIJA SEKCIJA A2		
APZ. PLĀNA	TELPAS NOSAUKUMS	M2
101-00	VĒJTVERIS	8.3 M2
102-00	VESTĪBILS	24.8 M2
103-00	KĀPNUTELPA	28.5 M2
104-00	KĀPNUTELPA	12.6 M2
105-01	PRIEKŠNAMS	6.4 M2
105-02	SANMEZGLS	3.2 M2
105-03	SANMEZGLS	5.2 M2
105-04	GULAMISTABA	14.4 M2
105-05	GULAMISTABA	15.7 M2
105-06	DZĪVOJAMISTABA	30.9 M2
105-00	KOPĒJĀ DZĪVOKĻA PLATĪBA	75.9 M2
106-01	PRIEKŠNAMS	5.0 M2
106-02	DZĪVOJAMISTABA	31.9 M2
106-03	GAITENIS	3.3 M2
106-04	SANMEZGLS	2.6 M2
106-05	SANMEZGLS	3.9 M2
106-06	GULAMISTABA	17.4 M2
106-07	GULAMISTABA	16.2 M2
106-08	TERASE	4.9 M2
106-00	KOPĒJĀ DZĪVOKĻA PLATĪBA	80.4 M2
107-01	PRIEKŠNAMS	2.5 M2
107-02	DZĪVOJAMISTABA	33.9 M2
107-03	GAITENIS	2.1 M2
107-04	SANMEZGLS	3.3 M2
107-05	GULAMISTABA	14.4 M2
107-06	GULAMISTABA	24.2 M2
107-07	SANMEZGLS	5.7 M2
107-08	TERASE	4.9 M2
107-00	KOPĒJĀ DZĪVOKĻA PLATĪBA	86.2 M2
108-01	PRIEKŠNAMS	4.7 M2
108-02	SANMEZGLS	3.8 M2
108-03	DZĪVOJAMISTABA	31.7 M2
108-04	GULAMISTABA	14.5 M2
108-05	KOPĒJĀ DZĪVOKĻA PLATĪBA	54.5 M2
109-01	PRIEKŠNAMS	3.1 M2
109-02	DZĪVOJAMISTABA	33.2 M2
109-03	GAITENIS	1.2 M2
109-04	SANMEZGLS	5.5 M2
109-05	GULAMISTABA	16.1 M2
109-06	TERASE	4.9 M2
109-00	KOPĒJĀ DZĪVOKĻA PLATĪBA	59.1 M2
110-01	PRIEKŠNAMS	3.3 M2
110-02	SANMEZGLS	5.9 M2
110-03	DZĪVOJAMISTABA	26.9 M2
110-04	GULAMISTABA	15.6 M2
110-00	KOPĒJĀ DZĪVOKĻA PLATĪBA	51.7 M2
	STĀVA KOPĒJAS PLATĪBAS	
APBŪVES LAUKUMS		609.3 M2
KOPĒJĀ KOPLIETOŠANAS TELPU PLATĪBA		74.3 M2
KOPĒJĀ DZĪVOKĻU PLATĪBA		407.7 M2
LIETDERĪGĀ STĀVA PLATĪBA		481.9 M2
STĀVA PLATĪBA		587.7 M2

B SEKCIJAS

EKSPLIKĀCIJA SEKCIJA B1		
APZ. PLĀNA	TELPAS NOSAUKUMS	M2
101-00	VĒJTVERIS	8.3 M2
102-00	VESTĪBILS	25.3 M2
103-00	KĀPNUTELPA	26.6 M2
104-01	PRIEKŠNAMS	8.4 M2
104-02	SANMEZGLS	3.0 M2
104-03	DZĪVOJAMISTABA	54.7 M2
104-04	GAITENIS	2.3 M2
104-05	SANMEZGLS	4.9 M2
104-06	GULAMISTABA	16.3 M2
104-07	GULAMISTABA	20.3 M2
104-07	GULAMISTABA	20.0 M2
104-08	SANMEZGLS	6.0 M2
104-09	SANMEZGLS	5.3 M2
104-09	TERASE	4.9 M2
104-00	KOPĒJĀ DZĪVOKĻA PLATĪBA	141.1 M2
105-01	PRIEKŠNAMS	6.1 M2
105-02	SANMEZGLS	3.0 M2
105-03	DZĪVOJAMISTABA	54.7 M2
105-04	GULAMISTABA	17.8 M2
105-05	SANMEZGLS	4.9 M2
105-06	GAITENIS	2.8 M2
105-07	SANMEZGLS	4.3 M2
105-08	GULAMISTABA	18.0 M2
105-09	GULAMISTABA	19.8 M2
105-10	SANMEZGLS	5.7 M2
105-11	TERASE	4.9 M2
105-00	KOPĒJĀ DZĪVOKĻA PLATĪBA	138.9 M2
106-01	PRIEKŠNAMS	6.7 M2
106-02	SANMEZGLS	1.8 M2
106-03	DZĪVOJAMISTABA	54.7 M2
106-04	GAITENIS	6.5 M2
106-05	GULAMISTABA	21.3 M2
106-06	GULAMISTABA	15.8 M2
106-07	GULAMISTABA	23.3 M2
106-08	SANMEZGLS	5.5 M2
106-09	SANMEZGLS	4.2 M2
106-10	TERASE	4.9 M2
106-00	KOPĒJĀ DZĪVOKĻA PLATĪBA	139.6 M2
	STĀVA KOPĒJAS PLATĪBAS	
KOPĒJĀ KĀPŅU TELPU PLATĪBA		60.2 M2
KOPĒJĀ DZĪVOKĻU PLATĪBA		416.5 M2
LIETDERĪGĀ STĀVA PLATĪBA		479.7 M2
STĀVA PLATĪBA		587.7 M2

EKSPLIKĀCIJA SEKCIJA B2		
APZ. PLĀNA	TELPAS NOSAUKUMS	M2
101-00	VĒJTVERIS	8.3 M2
102-00	VESTĪBILS	25.3 M2
103-00	KĀPNUTELPA	26.6 M2
104-01	PRIEKŠNAMS	8.4 M2
104-02	SANMEZGLS	3.0 M2
104-03	DZĪVOJAMISTABA	54.7 M2
104-04	GAITENIS	2.3 M2
104-05	SANMEZGLS	4.9 M2
104-06	GULAMISTABA	16.3 M2
104-07	GULAMISTABA	20.0 M2
104-08	SANMEZGLS	5.3 M2
104-09	GULAMISTABA	20.3 M2
104-10	SANMEZGLS	6.0 M2
104-11	TERASE	4.9 M2
104-00	KOPĒJĀ DZĪVOKĻA PLATĪBA	141.1 M2
105-01	PRIEKŠNAMS	6.1 M2
105-02	SANMEZGLS	3.0 M2
105-03	DZĪVOJAMISTABA	54.7 M2
105-04	GULAMISTABA	17.8 M2
105-05	SANMEZGLS	4.9 M2
105-06	GAITENIS	2.8 M2
105-07	SANMEZGLS	4.3 M2
105-08	GULAMISTABA	18.0 M2
105-09	GULAMISTABA	19.8 M2
105-10	SANMEZGLS	5.7 M2
105-11	TERASE	4.9 M2
105-00	KOPĒJĀ DZĪVOKĻA PLATĪBA	138.9 M2
106-01	PRIEKŠNAMS	6.7 M2
106-02	SANMEZGLS	1.8 M2
106-03	DZĪVOJAMISTABA	54.7 M2
106-04	GAITENIS	6.5 M2
106-05	SANMEZGLS	4.2 M2
106-06	GULAMISTABA	21.3 M2
106-07	GULAMISTABA	15.8 M2
106-08	GULAMISTABA	23.3 M2
106-09	SANMEZGLS	5.5 M2
106-10	TERASE	4.9 M2
106-00	KOPĒJĀ DZĪVOKĻA PLATĪBA	139.6 M2
	STĀVA KOPĒJAS PLATĪBAS	
KOPĒJĀ KĀPŅU TELPU PLATĪBA		60.2 M2
KOPĒJĀ DZĪVOKĻU PLATĪBA		419.5 M2
LIETDERĪGĀ STĀVA PLATĪBA		479.7 M2
STĀVA PLATĪBA		587.7 M2

PASŪTĪTĀJS	REĢ. NR. 40003690158
SIA "BULDURU 146"	KĀRĻA ULMAŅA GATVE 119, MĀRUPE LV-2167 TĀLR. / FAX : 67099099 E-PASTS: BULDURU146@ORDOAG.LV
ATBILDĪGAIS PROJEKTĒTĀJS:	REĢ. NR. 40103751321
SIA "BB STUDIJA"	BIĶERNIEKU IELA 31-49, RĪGĀ LV-1039 TĀLR.: 67315175, FAX: 67315172 E-PASTS: INFO@BBSTUDIJA.LV
OBJEKTS	MAZSTĀVU DAUDZDZĪVOKĻU ĒKU JAUNBŪVE
ADRESE JŪRMALA, BULDURU PR. 146	PASŪT. NR. B146
KAD. NR. 1300 004 5109 001	DATUMS 16.09.2014.
RASĒJUMS	1.STĀVA PLĀNS
	STADIJA SP
BŪVPR. DAĻAS VAD.	D.PUTNIŅA MĒROGS 1:200
RASĒJA	D. GELMANE MARKA, NR. AR-1.2(0)