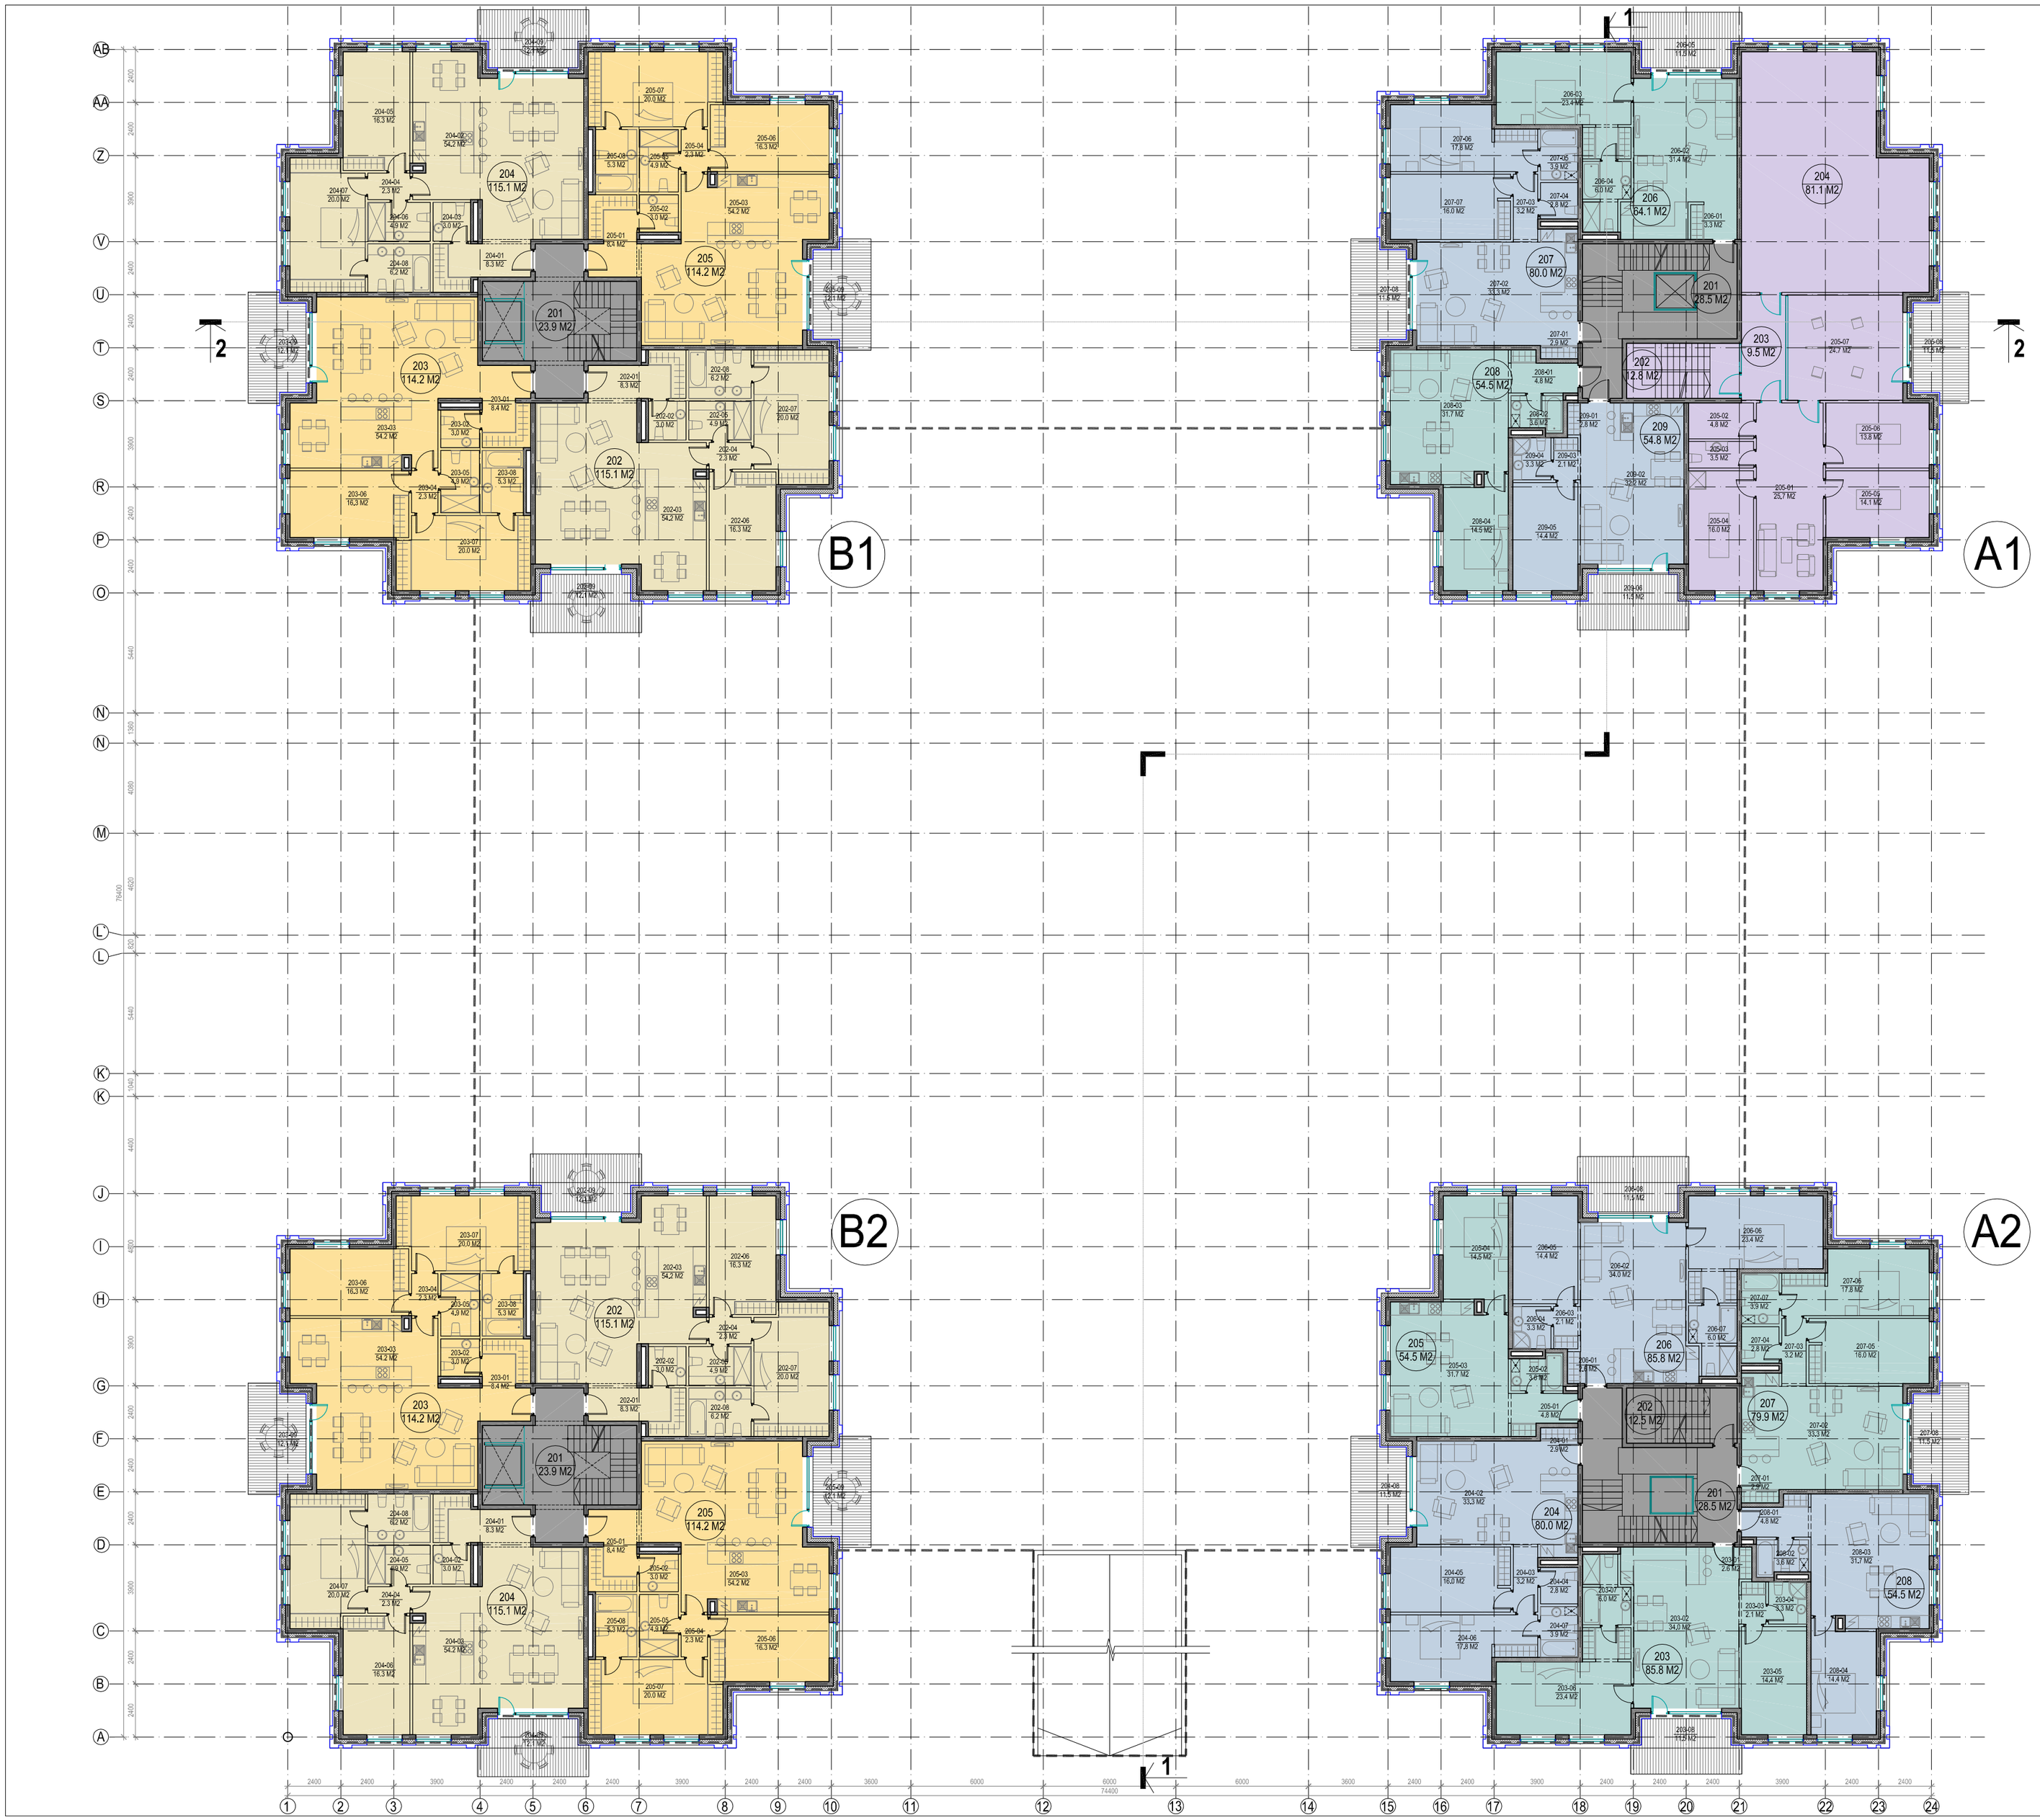

A SEKCIJAS

EKSPLIKĀCIJA SEKCIJA A1			EKSPLIKĀCIJA SEKCIJA A2		
APZ. PLĀNA	TELPAS NOSAUKUMS	M2	APZ. PLĀNA	TELPAS NOSAUKUMS	M2
201-00	KĀPNUTELPA	28,5 M2	201-00	KĀPNUTELPA	28,5 M2
202-00	KĀPNUTELPA	12,8 M2	202-00	KĀPNUTELPA	12,5 M2
203-00	GAITENIS	9,5 M2	203-01	PRIEKŠNAMS	2,6 M2
204-00	ISPORTA ZĀLE	81,1 M2	203-02	DŽĪVOJAMĀSTABA	34,0 M2
205-01	LIZDAIDĪVA TELPA	25,7 M2	203-03	GAITENIS	2,1 M2
205-02	PĀLSTELPA	4,8 M2	203-04	SANMEZGLS	3,3 M2
205-03	SANMEZGLS	3,5 M2	203-05	GULAMVISTABA	14,4 M2
205-04	MASĀŽAS TELPA	16,0 M2	203-06	GULAMVISTABA	23,4 M2
205-05	KOSMETOLOGS	14,1 M2	203-07	SANMEZGLS	6,0 M2
205-06	KOSMETOLOGS	13,8 M2	203-08	BALKONS	11,5 M2
205-07	FRIZĒTAVA	24,7 M2	203-00	KOPĒJĀ DŽĪVOKĻA PLATĪBA	80,8 M2
205-08	BALKONS	11,5 M2	204-01	PRIEKŠNAMS	2,9 M2
205-00	KOP. SKAISTUMKOPŠANAS TELPAS	102,7 M2	204-02	DŽĪVOJAMĀSTABA	33,3 M2
			204-03	GAITENIS	3,2 M2
206-01	PRIEKŠNAMS	3,3 M2	204-04	SANMEZGLS	2,8 M2
206-02	DŽĪVOJAMĀSTABA	31,4 M2	204-05	GULAMVISTABA	16,0 M2
206-03	GULAMVISTABA	23,4 M2	204-06	GULAMVISTABA	17,8 M2
206-04	SANMEZGLS	6,0 M2	204-07	SANMEZGLS	3,9 M2
206-05	BALKONS	11,5 M2	204-08	BALKONS	11,5 M2
206-00	KOPĒJĀ DŽĪVOKĻA PLATĪBA	64,1 M2	204-00	KOPĒJĀ DŽĪVOKĻA PLATĪBA	80,0 M2
207-01	PRIEKŠNAMS	2,9 M2	205-01	PRIEKŠNAMS	4,8 M2
207-02	DŽĪVOJAMĀSTABA	33,3 M2	205-02	SANMEZGLS	3,6 M2
207-03	GAITENIS	3,2 M2	205-03	DŽĪVOJAMĀSTABA	31,7 M2
207-04	SANMEZGLS	2,8 M2	205-04	GULAMVISTABA	14,5 M2
207-05	SANMEZGLS	3,9 M2	205-00	KOPĒJĀ DŽĪVOKĻA PLATĪBA	54,5 M2
207-06	GULAMVISTABA	17,8 M2	206-01	PRIEKŠNAMS	2,6 M2
207-07	GULAMVISTABA	16,0 M2	206-02	DŽĪVOJAMĀSTABA	34,0 M2
207-08	BALKONS	11,5 M2	206-03	GAITENIS	2,1 M2
207-00	KOPĒJĀ DŽĪVOKĻA PLATĪBA	80,0 M2	206-04	SANMEZGLS	3,3 M2
208-01	PRIEKŠNAMS	4,8 M2	206-05	GULAMVISTABA	14,4 M2
208-02	SANMEZGLS	3,6 M2	206-06	GULAMVISTABA	23,4 M2
208-03	DŽĪVOJAMĀSTABA	31,7 M2	206-07	SANMEZGLS	6,0 M2
208-04	GULAMVISTABA	14,5 M2	206-08	BALKONS	11,5 M2
208-00	KOPĒJĀ DŽĪVOKĻA PLATĪBA	54,5 M2	206-00	KOPĒJĀ DŽĪVOKĻA PLATĪBA	85,8 M2
209-01	PRIEKŠNAMS	2,8 M2	207-01	PRIEKŠNAMS	2,9 M2
209-02	DŽĪVOJAMĀSTABA	32,2 M2	207-02	DŽĪVOJAMĀSTABA	33,3 M2
209-03	GAITENIS	2,1 M2	207-03	GAITENIS	3,2 M2
209-04	SANMEZGLS	3,3 M2	207-04	SANMEZGLS	2,8 M2
209-05	GULAMVISTABA	14,4 M2	207-05	GULAMVISTABA	16,0 M2
209-06	BALKONS	11,5 M2	207-06	GULAMVISTABA	17,8 M2
209-00	KOPĒJĀ DŽĪVOKĻA PLATĪBA	54,8 M2	207-07	SANMEZGLS	3,9 M2
STĀVA KOPĒJAS PLATĪBAS			207-08	BALKONS	11,5 M2
			207-00	KOPĒJĀ DŽĪVOKĻA PLATĪBA	79,9 M2
KOPĒJĀ KOPLIETOŠANAS TELPU PLATĪBA		50,8 M2	208-01	PRIEKŠNAMS	4,8 M2
			208-02	SANMEZGLS	3,6 M2
LIETDERĪGĀ STĀVA PLATĪBA		488,0 M2	208-03	DŽĪVOJAMĀSTABA	31,7 M2
STĀVA PLATĪBA		576,5 M2	208-04	GULAMVISTABA	14,4 M2
KOPĒJĀ DŽĪVOKĻU PLATĪBA		253,4 M2	208-00	KOPĒJĀ DŽĪVOKĻA PLATĪBA	54,5 M2
			STĀVA KOPĒJAS PLATĪBAS		
			KOPĒJĀ DŽĪVOKĻU PLATĪBA		440,5 M2
			KOPĒJĀ KOPLIETOŠANAS TELPU PLATĪBA		41,0 M2
			LIETDERĪGĀ STĀVA PLATĪBA		481,5 M2
			STĀVA PLATĪBA		576,5 M2

B SEKCIJAS

EKSPLIKĀCIJA SEKCIJA B1			EKSPLIKĀCIJA SEKCIJA B2		
APZ. PLĀNA	TELPAS NOSAUKUMS	M2	APZ. PLĀNA	TELPAS NOSAUKUMS	M2
201-00	KĀPNUTELPA	23,9 M2	201-00	KĀPNUTELPA	23,9 M2
202-01	PRIEKŠNAMS	8,3 M2	202-01	PRIEKŠNAMS	8,3 M2
202-02	SANMEZGLS	3,0 M2	202-02	SANMEZGLS	3,0 M2
202-03	DŽĪVOJAMĀSTABA	54,2 M2	202-03	DŽĪVOJAMĀSTABA	54,2 M2
202-04	GAITENIS	2,3 M2	202-04	GAITENIS	2,3 M2
202-05	SANMEZGLS	4,9 M2	202-05	SANMEZGLS	4,9 M2
202-06	GULAMVISTABA	16,3 M2	202-06	GULAMVISTABA	16,3 M2
202-07	GULAMVISTABA	20,0 M2	202-07	GULAMVISTABA	20,0 M2
202-08	SANMEZGLS	6,2 M2	202-08	SANMEZGLS	6,2 M2
202-09	BALKONS	12,1 M2	202-09	BALKONS	12,1 M2
202-00	KOPĒJĀ DŽĪVOKĻA PLATĪBA	115,1 M2	202-00	KOPĒJĀ DŽĪVOKĻA PLATĪBA	115,1 M2
203-01	PRIEKŠNAMS	8,4 M2	203-01	PRIEKŠNAMS	8,4 M2
203-02	SANMEZGLS	3,0 M2	203-02	SANMEZGLS	3,0 M2
203-03	DŽĪVOJAMĀSTABA	54,2 M2	203-03	DŽĪVOJAMĀSTABA	54,2 M2
203-04	GAITENIS	2,3 M2	203-04	GAITENIS	2,3 M2
203-05	SANMEZGLS	4,9 M2	203-05	SANMEZGLS	4,9 M2
203-06	GULAMVISTABA	16,3 M2	203-06	GULAMVISTABA	16,3 M2
203-07	GULAMVISTABA	20,0 M2	203-07	GULAMVISTABA	20,0 M2
203-08	SANMEZGLS	5,3 M2	203-08	SANMEZGLS	5,3 M2
203-09	BALKONS	12,1 M2	203-09	BALKONS	12,1 M2
203-00	KOPĒJĀ DŽĪVOKĻA PLATĪBA	114,2 M2	203-00	KOPĒJĀ DŽĪVOKĻA PLATĪBA	114,2 M2
204-01	PRIEKŠNAMS	8,3 M2	204-01	PRIEKŠNAMS	8,3 M2
204-02	DŽĪVOJAMĀSTABA	54,2 M2	204-02	SANMEZGLS	3,0 M2
204-03	SANMEZGLS	3,0 M2	204-03	DŽĪVOJAMĀSTABA	54,2 M2
204-04	GAITENIS	2,3 M2	204-04	GAITENIS	2,3 M2
204-05	GULAMVISTABA	16,3 M2	204-05	SANMEZGLS	4,9 M2
204-06	SANMEZGLS	4,9 M2	204-06	GULAMVISTABA	16,3 M2
204-07	GULAMVISTABA	20,0 M2	204-07	GULAMVISTABA	20,0 M2
204-08	SANMEZGLS	6,2 M2	204-08	SANMEZGLS	6,2 M2
204-09	BALKONS	12,1 M2	204-09	BALKONS	12,1 M2
204-00	KOPĒJĀ DŽĪVOKĻA PLATĪBA	115,1 M2	204-00	KOPĒJĀ DŽĪVOKĻA PLATĪBA	115,1 M2
205-01	PRIEKŠNAMS	8,4 M2	205-01	PRIEKŠNAMS	8,4 M2
205-02	SANMEZGLS	3,0 M2	205-02	SANMEZGLS	3,0 M2
205-03	DŽĪVOJAMĀSTABA	54,2 M2	205-03	DŽĪVOJAMĀSTABA	54,2 M2
205-04	GAITENIS	2,3 M2	205-04	GAITENIS	2,3 M2
205-05	SANMEZGLS	4,9 M2	205-05	SANMEZGLS	4,9 M2
205-06	GULAMVISTABA	16,3 M2	205-06	GULAMVISTABA	16,3 M2
205-07	GULAMVISTABA	20,0 M2	205-07	GULAMVISTABA	20,0 M2
205-08	SANMEZGLS	5,3 M2	205-08	SANMEZGLS	5,3 M2
205-09	BALKONS	12,1 M2	205-09	BALKONS	12,1 M2
205-00	KOPĒJĀ DŽĪVOKĻA PLATĪBA	114,2 M2	205-00	KOPĒJĀ DŽĪVOKĻA PLATĪBA	114,2 M2
STĀVA KOPĒJAS PLATĪBAS			STĀVA KOPĒJAS PLATĪBAS		
KOPĒJĀ KĀPNU TELPU PLATĪBA		23,9 M2	KOPĒJĀ KĀPNU TELPU PLATĪBA		23,9 M2
KOPĒJĀ DŽĪVOKĻU PLATĪBA		458,6 M2	KOPĒJĀ DŽĪVOKĻU PLATĪBA		458,6 M2
LIETDERĪGĀ STĀVA PLATĪBA		482,4 M2	LIETDERĪGĀ STĀVA PLATĪBA		482,4 M2
STĀVA PLATĪBA		576,5 M2	STĀVA PLATĪBA		576,5 M2

PASŪTĪTĀJS
SIA "BULDURU 146"
REĢ. NR. 40003690158
KĀRĻA ULMAŅA GATVE 119, MĀRUPE LV-2167
TĀLR. / FAX : 67099099
E-PASTS: BULDURU146@ORDOAG.LV

ATBILDĪGAIS PROJEKTĒTĀJS:
SIA "BB STUDIJA"
REĢ. NR. 40103751321
BIĶERNIEKU IELA 31-49, RĪGĀ LV-1039
TĀLR.: 67315175, FAX: 67315172
E-PASTS: INFO@BBSTUDIJA.LV

OBJEKTS	MAZSTĀVU DAUDZDZĪVOKĻU ĒKU JAUNBŪVE		
ADRESE	JŪRMALA, BULDURU PR. 146	PASŪT. NR.	B146
KAD. NR.	1300 004 5109 001	DATUMS	16.09.2014.
RASĒJUMS	2.STĀVA PLĀNS		
		STADIJA	SP
BŪVPR. DAĻAS VAD.	D.PUTNIŅA	MĒROGS	1:200
RASĒJA	D. GELMANE	MARKA, NR.	AR-1.3(0)