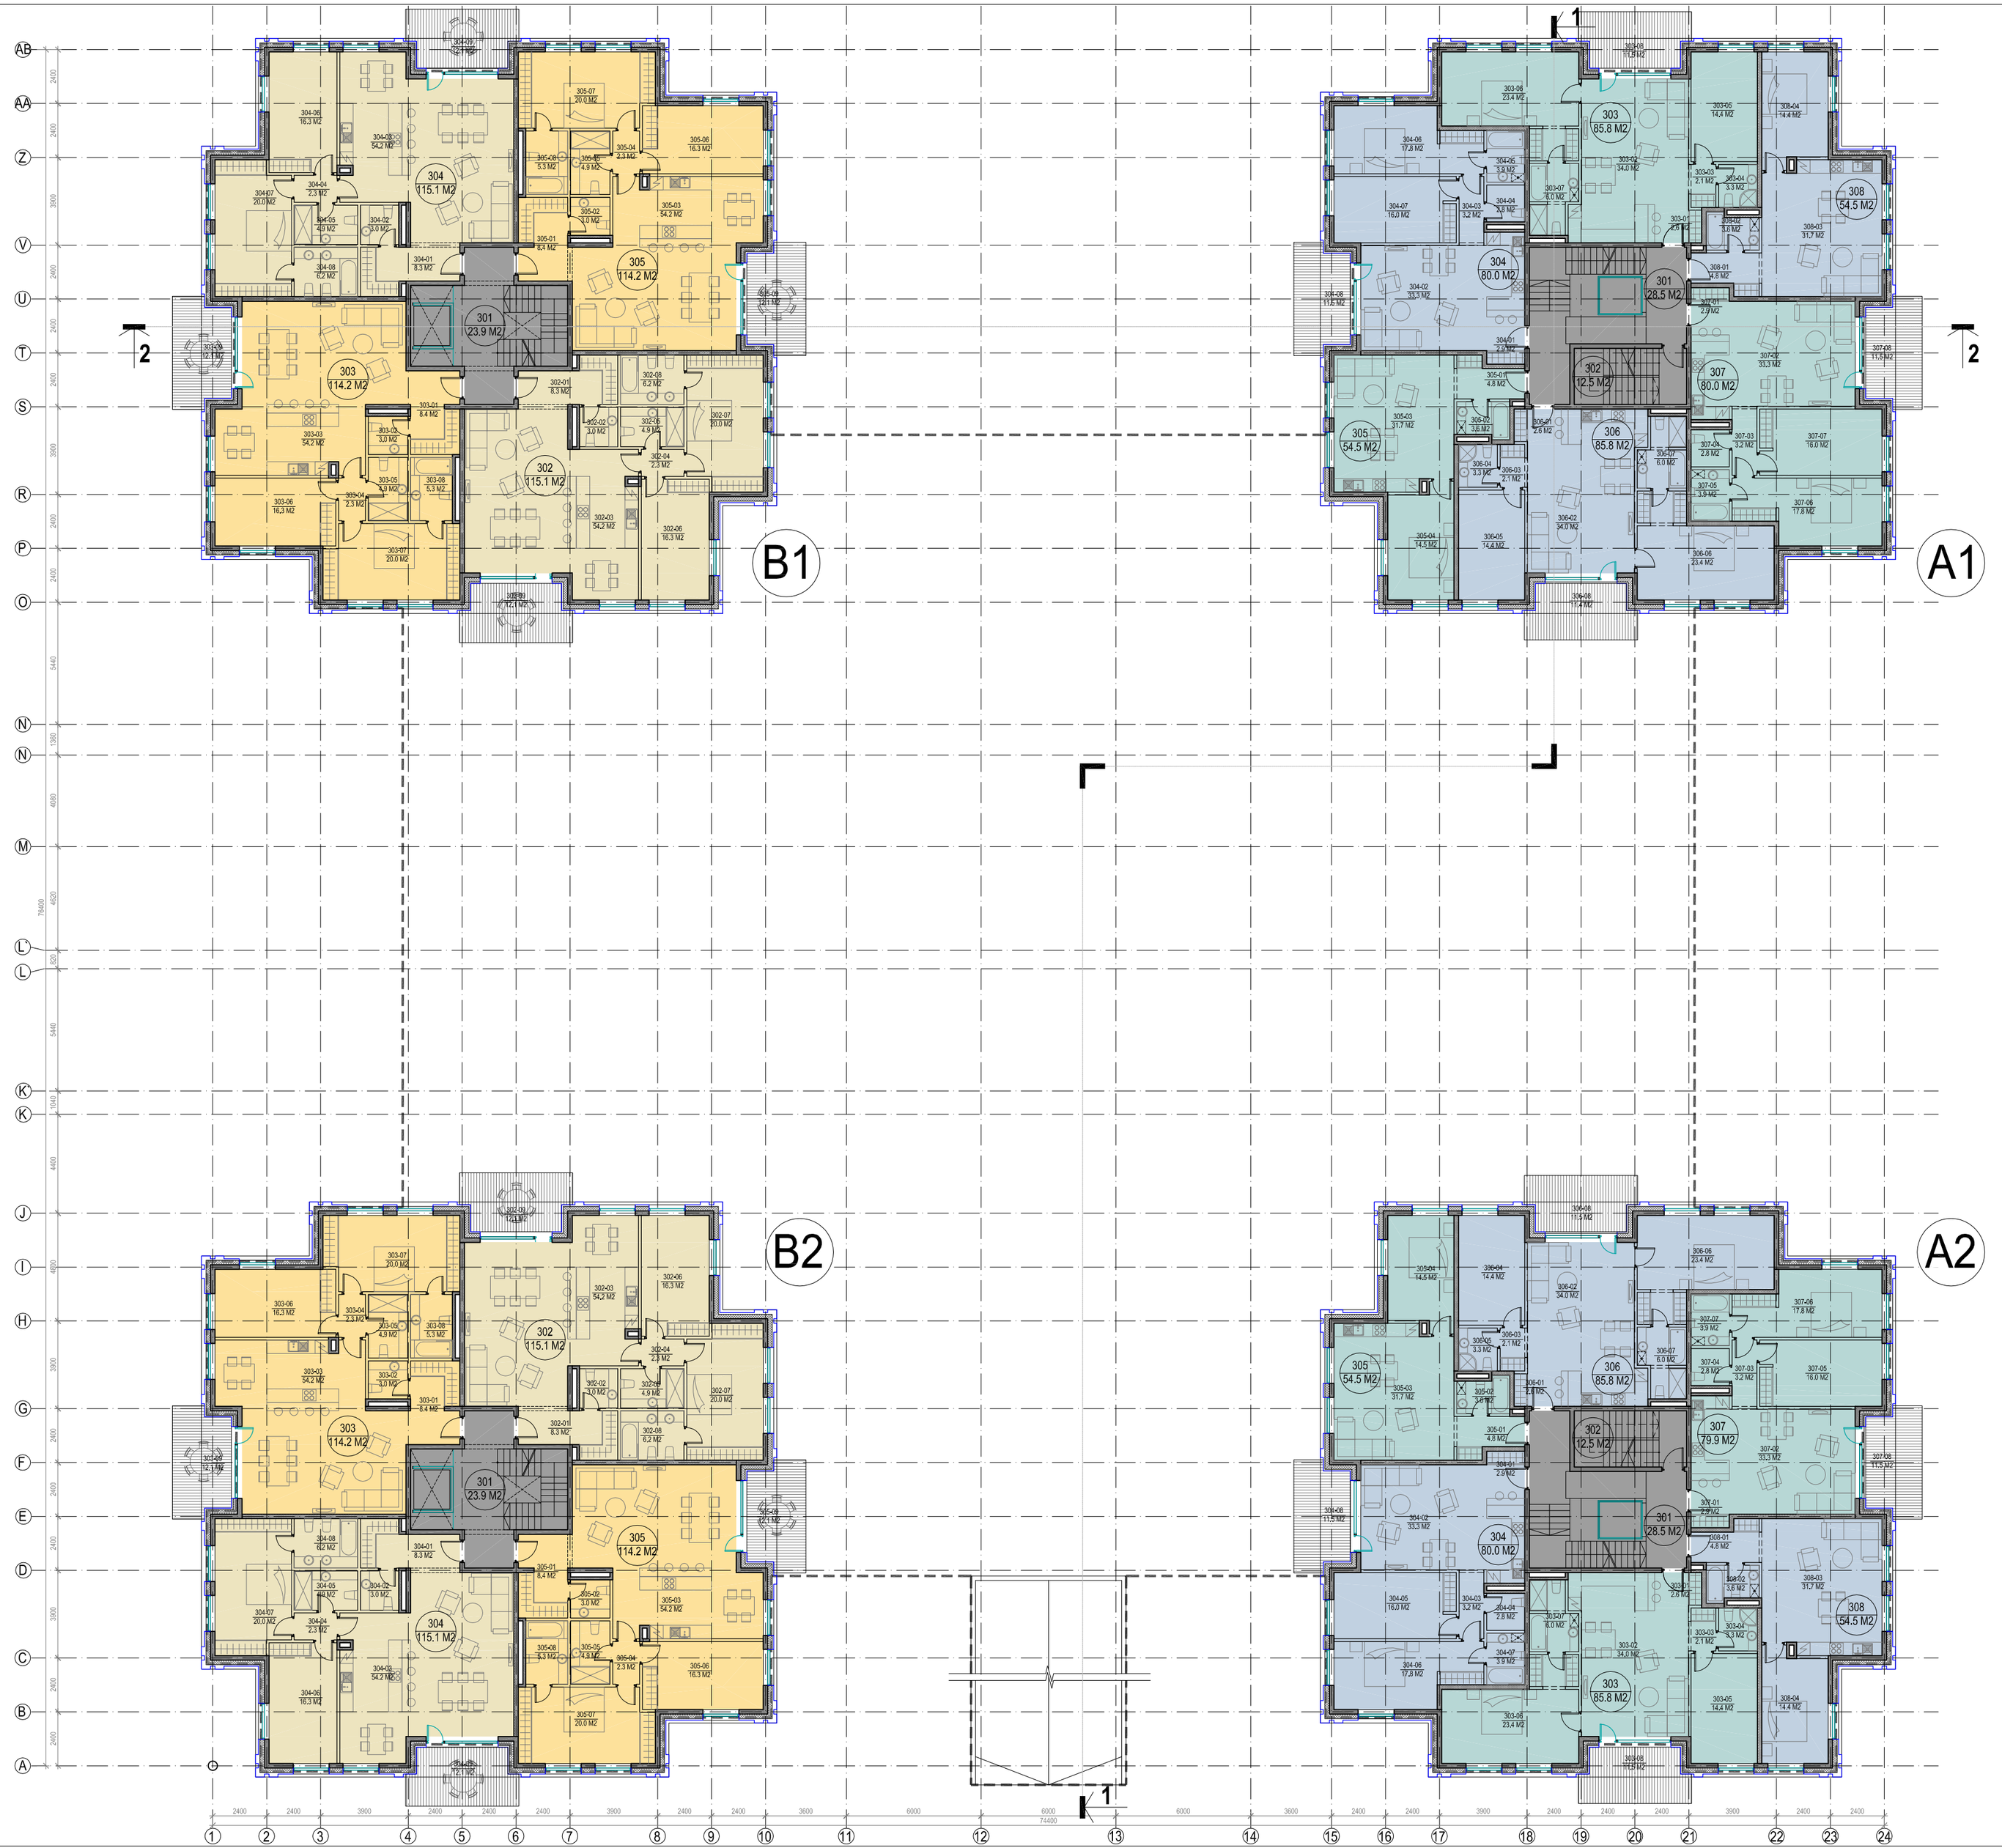

A SEKCIJAS

EKSPLIKĀCIJA SEKCIJA A1			EKSPLIKĀCIJA SEKCIJA A2		
APZ. PLĀNA	TELPAS NOSAUKUMS	M2	APZ. PLĀNA	TELPAS NOSAUKUMS	M2
301-00	KĀPNUTELPA	28,5 M2	301-00	KĀPNUTELPA	28,5 M2
302-00	KĀPNUTELPA	12,5 M2	302-00	KĀPNUTELPA	12,5 M2
303-01	PRIEKŠNAMS	2,6 M2	303-01	PRIEKŠNAMS	2,6 M2
303-02	DZĪVOJAMISTABA	34,0 M2	303-02	DZĪVOJAMISTABA	34,0 M2
303-03	GAITENIS	2,1 M2	303-03	GAITENIS	2,1 M2
303-04	SANMEZGLS	3,3 M2	303-04	SANMEZGLS	3,3 M2
303-05	GULAMISTABA	14,4 M2	303-05	GULAMISTABA	14,4 M2
303-06	GULAMISTABA	23,4 M2	303-06	GULAMISTABA	23,4 M2
303-07	SANMEZGLS	6,0 M2	303-07	SANMEZGLS	6,0 M2
303-08	BALKONS	11,5 M2	303-08	BALKONS	11,5 M2
303-00	KOPĒJĀ DZĪVOKĻA PLATĪBA	85,8 M2	303-00	KOPĒJĀ DZĪVOKĻA PLATĪBA	85,8 M2
304-01	PRIEKŠNAMS	2,8 M2	304-01	PRIEKŠNAMS	2,8 M2
304-02	DZĪVOJAMISTABA	33,3 M2	304-02	DZĪVOJAMISTABA	33,3 M2
304-03	GAITENIS	3,2 M2	304-03	GAITENIS	3,2 M2
304-04	SANMEZGLS	2,8 M2	304-04	SANMEZGLS	2,8 M2
304-05	GULAMISTABA	3,9 M2	304-05	GULAMISTABA	16,0 M2
304-06	GULAMISTABA	17,8 M2	304-06	GULAMISTABA	17,8 M2
304-07	GULAMISTABA	16,0 M2	304-07	SANMEZGLS	3,9 M2
304-08	BALKONS	11,5 M2	304-08	BALKONS	11,5 M2
304-00	KOPĒJĀ DZĪVOKĻA PLATĪBA	80,0 M2	304-00	KOPĒJĀ DZĪVOKĻA PLATĪBA	80,0 M2
305-01	PRIEKŠNAMS	4,8 M2	305-01	PRIEKŠNAMS	4,8 M2
305-02	SANMEZGLS	3,6 M2	305-02	SANMEZGLS	3,6 M2
305-03	DZĪVOJAMISTABA	31,7 M2	305-03	DZĪVOJAMISTABA	31,7 M2
305-04	GULAMISTABA	14,5 M2	305-04	GULAMISTABA	14,5 M2
305-00	KOPĒJĀ DZĪVOKĻA PLATĪBA	54,5 M2	305-00	KOPĒJĀ DZĪVOKĻA PLATĪBA	54,5 M2
306-01	PRIEKŠNAMS	2,8 M2	306-01	PRIEKŠNAMS	2,8 M2
306-02	DZĪVOJAMISTABA	34,0 M2	306-02	DZĪVOJAMISTABA	34,0 M2
306-03	GAITENIS	2,1 M2	306-03	GAITENIS	2,1 M2
306-04	SANMEZGLS	3,3 M2	306-04	GULAMISTABA	14,4 M2
306-05	GULAMISTABA	14,4 M2	306-05	SANMEZGLS	3,3 M2
306-06	GULAMISTABA	23,4 M2	306-06	GULAMISTABA	23,4 M2
306-07	SANMEZGLS	6,0 M2	306-07	SANMEZGLS	6,0 M2
306-08	BALKONS	11,5 M2	306-08	BALKONS	11,5 M2
306-00	KOPĒJĀ DZĪVOKĻA PLATĪBA	85,8 M2	306-00	KOPĒJĀ DZĪVOKĻA PLATĪBA	85,8 M2
307-01	PRIEKŠNAMS	2,8 M2	307-01	PRIEKŠNAMS	2,8 M2
307-02	DZĪVOJAMISTABA	33,3 M2	307-02	DZĪVOJAMISTABA	33,3 M2
307-03	GAITENIS	3,2 M2	307-03	GAITENIS	3,2 M2
307-04	SANMEZGLS	2,8 M2	307-04	SANMEZGLS	2,8 M2
307-05	SANMEZGLS	3,9 M2	307-05	GULAMISTABA	16,0 M2
307-06	GULAMISTABA	17,8 M2	307-06	GULAMISTABA	17,8 M2
307-07	GULAMISTABA	16,0 M2	307-07	SANMEZGLS	3,9 M2
307-08	BALKONS	11,5 M2	307-08	BALKONS	11,5 M2
307-00	KOPĒJĀ DZĪVOKĻA PLATĪBA	80,0 M2	307-00	KOPĒJĀ DZĪVOKĻA PLATĪBA	79,9 M2
308-01	PRIEKŠNAMS	4,8 M2	308-01	PRIEKŠNAMS	4,8 M2
308-02	SANMEZGLS	3,8 M2	308-02	SANMEZGLS	3,8 M2
308-03	DZĪVOJAMISTABA	31,7 M2	308-03	DZĪVOJAMISTABA	31,7 M2
308-04	GULAMISTABA	14,4 M2	308-04	GULAMISTABA	14,4 M2
308-00	KOPĒJĀ DZĪVOKĻA PLATĪBA	54,5 M2	308-00	KOPĒJĀ DZĪVOKĻA PLATĪBA	54,5 M2
	STĀVA KOPĒJAS PLATĪBAS			STĀVA KOPĒJAS PLATĪBAS	
KOPĒJĀ DZĪVOKĻU PLATĪBA		440,6 M2	KOPĒJĀ DZĪVOKĻU PLATĪBA		440,5 M2
KOPĒJĀ KOPLIETOŠANAS TELPU PLATĪBA		41,0 M2	KOPĒJĀ KOPLIETOŠANAS TELPU PLATĪBA		41,0 M2
LIETDERĪGĀ STĀVA PLATĪBA		481,6 M2	LIETDERĪGĀ STĀVA PLATĪBA		481,5 M2
STĀVA PLATĪBA		576,5 M2	STĀVA PLATĪBA		576,5 M2

B SEKCIJAS

EKSPLIKĀCIJA SEKCIJA B1			EKSPLIKĀCIJA SEKCIJA B2		
APZ. PLĀNA	TELPAS NOSAUKUMS	M2	APZ. PLĀNA	TELPAS NOSAUKUMS	M2
301-00	KĀPNUTELPA	23,9 M2	301-00	KĀPNUTELPA	23,9 M2
302-01	PRIEKŠNAMS	8,3 M2	302-01	PRIEKŠNAMS	8,3 M2
302-02	SANMEZGLS	3,0 M2	302-02	SANMEZGLS	3,0 M2
302-03	DZĪVOJAMISTABA	54,2 M2	302-03	DZĪVOJAMISTABA	54,2 M2
302-04	GAITENIS	2,3 M2	302-04	GAITENIS	2,3 M2
302-05	SANMEZGLS	4,9 M2	302-05	SANMEZGLS	4,9 M2
302-06	GULAMISTABA	16,3 M2	302-06	GULAMISTABA	16,3 M2
302-07	GULAMISTABA	20,0 M2	302-07	GULAMISTABA	20,0 M2
302-08	SANMEZGLS	6,2 M2	302-08	SANMEZGLS	6,2 M2
302-09	BALKONS	12,1 M2	302-09	BALKONS	12,1 M2
302-00	KOPĒJĀ DZĪVOKĻA PLATĪBA	115,1 M2	302-00	KOPĒJĀ DZĪVOKĻA PLATĪBA	115,1 M2
303-01	PRIEKŠNAMS	8,4 M2	303-01	PRIEKŠNAMS	8,4 M2
303-02	SANMEZGLS	3,0 M2	303-02	SANMEZGLS	3,0 M2
303-03	DZĪVOJAMISTABA	54,2 M2	303-03	DZĪVOJAMISTABA	54,2 M2
303-04	GAITENIS	2,3 M2	303-04	GAITENIS	2,3 M2
303-05	SANMEZGLS	4,9 M2	303-05	SANMEZGLS	4,9 M2
303-06	GULAMISTABA	16,3 M2	303-06	GULAMISTABA	16,3 M2
303-07	GULAMISTABA	20,0 M2	303-07	GULAMISTABA	20,0 M2
303-08	SANMEZGLS	5,3 M2	303-08	SANMEZGLS	5,3 M2
303-09	BALKONS	12,1 M2	303-09	BALKONS	12,1 M2
303-00	KOPĒJĀ DZĪVOKĻA PLATĪBA	114,2 M2	303-00	KOPĒJĀ DZĪVOKĻA PLATĪBA	114,2 M2
304-01	PRIEKŠNAMS	8,3 M2	304-01	PRIEKŠNAMS	8,3 M2
304-02	SANMEZGLS	3,0 M2	304-02	SANMEZGLS	3,0 M2
304-03	DZĪVOJAMISTABA	54,2 M2	304-03	DZĪVOJAMISTABA	54,2 M2
304-04	GAITENIS	2,3 M2	304-04	GAITENIS	2,3 M2
304-05	SANMEZGLS	4,9 M2	304-05	SANMEZGLS	4,9 M2
304-06	GULAMISTABA	16,3 M2	304-06	GULAMISTABA	16,3 M2
304-07	GULAMISTABA	20,0 M2	304-07	GULAMISTABA	20,0 M2
304-08	SANMEZGLS	6,2 M2	304-08	SANMEZGLS	6,2 M2
304-09	BALKONS	12,1 M2	304-09	BALKONS	12,1 M2
304-00	KOPĒJĀ DZĪVOKĻA PLATĪBA	115,1 M2	304-00	KOPĒJĀ DZĪVOKĻA PLATĪBA	115,1 M2
305-01	PRIEKŠNAMS	8,4 M2	305-01	PRIEKŠNAMS	8,4 M2
305-02	SANMEZGLS	3,0 M2	305-02	SANMEZGLS	3,0 M2
305-03	DZĪVOJAMISTABA	54,2 M2	305-03	DZĪVOJAMISTABA	54,2 M2
305-04	GAITENIS	2,3 M2	305-04	GAITENIS	2,3 M2
305-05	SANMEZGLS	4,9 M2	305-05	SANMEZGLS	4,9 M2
305-06	GULAMISTABA	16,3 M2	305-06	GULAMISTABA	16,3 M2
305-07	GULAMISTABA	20,0 M2	305-07	GULAMISTABA	20,0 M2
305-08	SANMEZGLS	5,3 M2	305-08	SANMEZGLS	5,3 M2
305-09	BALKONS	12,1 M2	305-09	BALKONS	12,1 M2
305-00	KOPĒJĀ DZĪVOKĻA PLATĪBA	114,2 M2	305-00	KOPĒJĀ DZĪVOKĻA PLATĪBA	114,2 M2
	STĀVA KOPĒJAS PLATĪBAS			STĀVA KOPĒJAS PLATĪBAS	
KOPĒJĀ KĀPŅU TELPU PLATĪBA		23,9 M2	KOPĒJĀ KĀPŅU TELPU PLATĪBA		23,9 M2
KOPĒJĀ DZĪVOKĻU PLATĪBA		458,6 M2	KOPĒJĀ DZĪVOKĻU PLATĪBA		458,6 M2
LIETDERĪGĀ STĀVA PLATĪBA		482,4 M2	LIETDERĪGĀ STĀVA PLATĪBA		482,4 M2
STĀVA PLATĪBA		576,5 M2	STĀVA PLATĪBA		576,5 M2

PASŪTĪTĀJS
SIA "BULDURU 146"
REĢ. NR. 40003690158
KĀRĻA ULMAŅA GATVE 119, MĀRUPE LV-2167
TĀLR. / FAX : 67099099
E-PASTS: BULDURU146@ORDOAG.LV

ATBILDĪGAIS PROJEKTĒTĀJS:
SIA "BB STUDIJA"
REĢ. NR. 40103751321
BIĶERNIEKU IELA 31-49, RĪGĀ LV-1039
TĀLR.: 67315175, FAX: 67315172
E-PASTS: INFO@BBSTUDIJA.LV

OBJEKTS	MAZSTĀVU DAUDZDZĪVOKĻU ĒKU JAUNBŪVE		
ADRESE	JŪRMALA, BULDURU PR. 146	PASŪT. NR.	B146
KAD. NR.	1300 004 5109 001	DATUMS	16.09.2014.
RASĒJUMS	3.STĀVA PLĀNS		
		STADIJA	SP
BŪVPR. DAĻAS VAD.	D.PUTNIŅA	MĒROGS	1:200
RASĒJA	D. GELMANE	MARKA, NR.	AR-1.4(0)