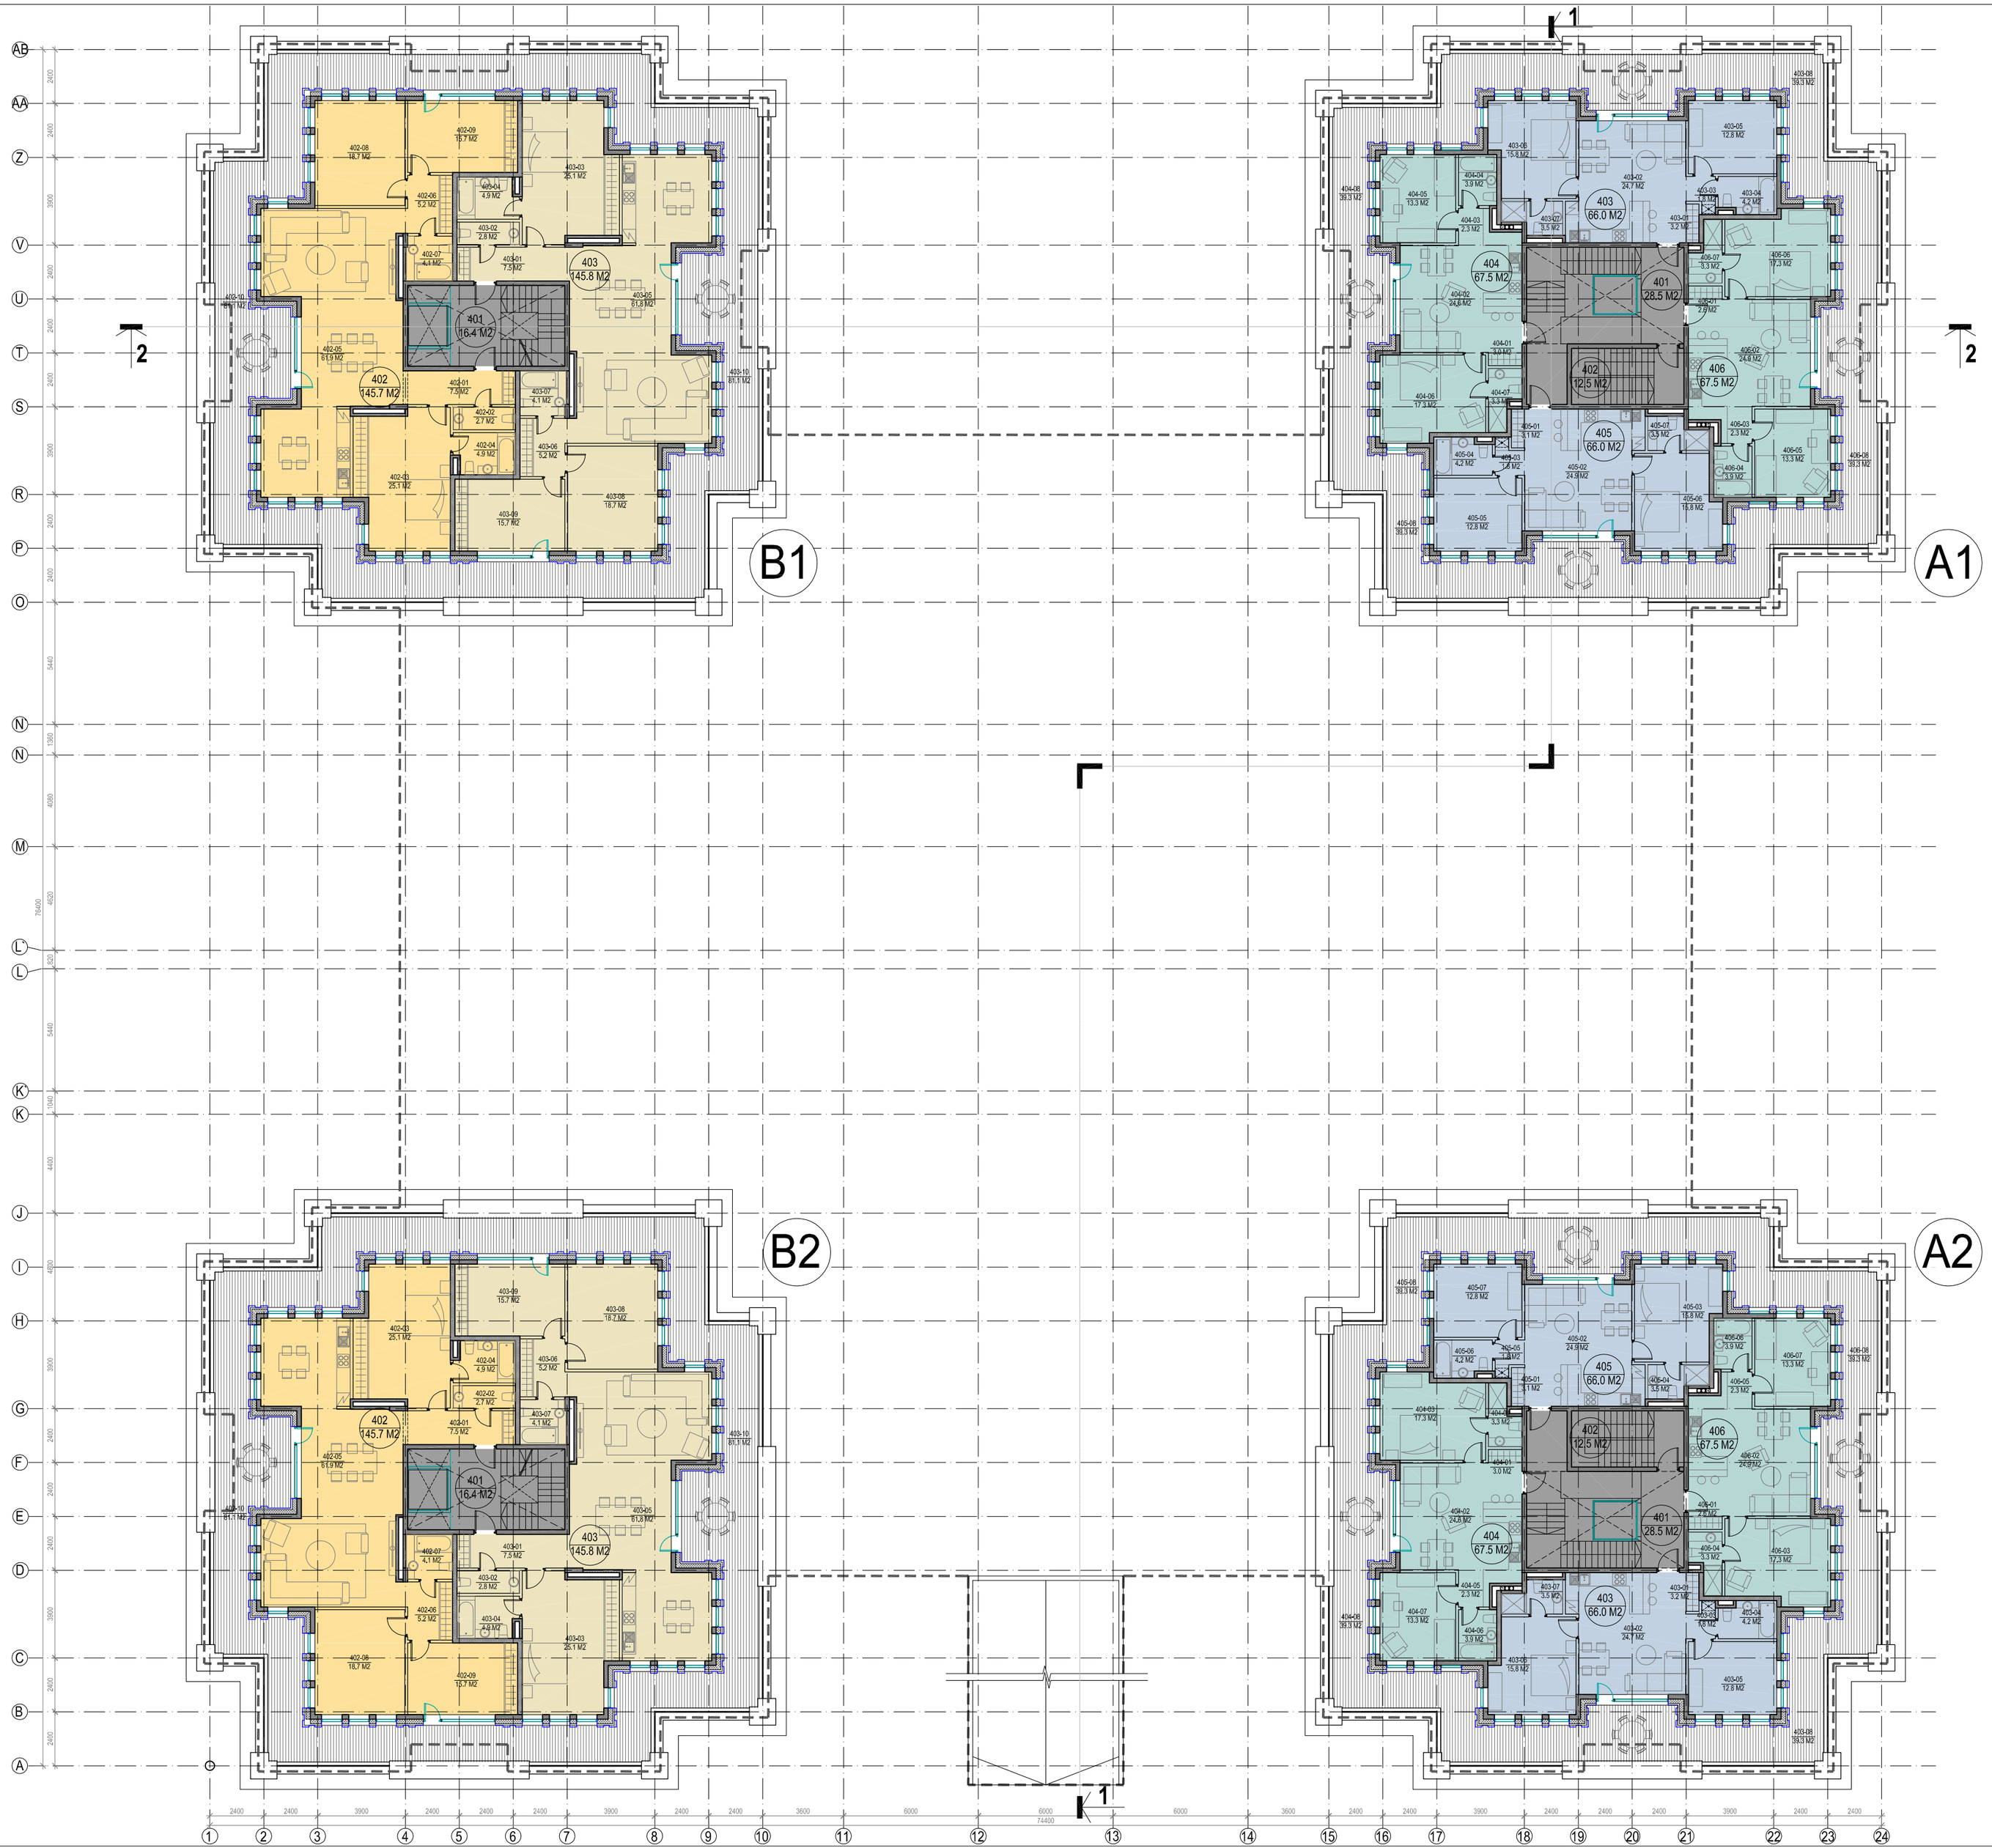

A SEKCIJAS

EKSPLUĀCIJA SEKCIJA A1			EKSPLUĀCIJA SEKCIJA A2		
APZ. PLĀNA	TELPAS NOSAUKUMS	M2	APZ. PLĀNA	TELPAS NOSAUKUMS	M2
401-00	KĀPNUTELPA	28,5 M2	401-00	KĀPNUTELPA	28,5 M2
402-00	KĀPNUTELPA	12,5 M2	402-00	KĀPNUTELPA	12,5 M2
403-01	PRIEKŠNAMS	3,2 M2	403-01	PRIEKŠNAMS	3,2 M2
403-02	DZĪVOJAMĀSTABA	24,7 M2	403-02	DZĪVOJAMĀSTABA	24,7 M2
403-03	GAITENIS	1,8 M2	403-03	GAITENIS	1,8 M2
403-04	SANMEZGLS	4,2 M2	403-04	SANMEZGLS	4,2 M2
403-05	GULAMISTABA	12,8 M2	403-05	GULAMISTABA	12,8 M2
403-06	GULAMISTABA	15,8 M2	403-06	GULAMISTABA	15,8 M2
403-07	SANMEZGLS	3,5 M2	403-07	SANMEZGLS	3,5 M2
403-08	TERASE	39,3 M2	403-08	TERASE	39,3 M2
403-00	KOPEJĀ DZĪVOKĻA PLATĪBA	66,0 M2	403-00	KOPEJĀ DZĪVOKĻA PLATĪBA	66,0 M2
404-01	PRIEKŠNAMS	3,0 M2	404-01	PRIEKŠNAMS	3,0 M2
404-02	DZĪVOJAMĀSTABA	24,6 M2	404-02	DZĪVOJAMĀSTABA	24,6 M2
404-03	GAITENIS	2,3 M2	404-03	GULAMISTABA	17,3 M2
404-04	SANMEZGLS	3,9 M2	404-04	SANMEZGLS	3,3 M2
404-05	GULAMISTABA	13,3 M2	404-05	GAITENIS	2,3 M2
404-06	GULAMISTABA	17,3 M2	404-06	SANMEZGLS	3,9 M2
404-07	SANMEZGLS	3,3 M2	404-07	GULAMISTABA	13,3 M2
404-08	TERASE	39,3 M2	404-08	TERASE	39,3 M2
404-00	KOPEJĀ DZĪVOKĻA PLATĪBA	67,5 M2	404-00	KOPEJĀ DZĪVOKĻA PLATĪBA	67,5 M2
405-01	PRIEKŠNAMS	3,1 M2	405-01	PRIEKŠNAMS	3,1 M2
405-02	DZĪVOJAMĀSTABA	24,9 M2	405-02	DZĪVOJAMĀSTABA	24,9 M2
405-03	GULAMISTABA	15,8 M2	405-03	GULAMISTABA	15,8 M2
405-04	SANMEZGLS	3,5 M2	405-04	SANMEZGLS	3,5 M2
405-05	GULAMISTABA	12,8 M2	405-05	GAITENIS	1,8 M2
405-06	GULAMISTABA	15,8 M2	405-06	SANMEZGLS	4,2 M2
405-07	SANMEZGLS	3,5 M2	405-07	GULAMISTABA	12,8 M2
405-08	TERASE	39,3 M2	405-08	TERASE	39,3 M2
405-00	KOPEJĀ DZĪVOKĻA PLATĪBA	66,0 M2	405-00	KOPEJĀ DZĪVOKĻA PLATĪBA	66,0 M2
406-01	PRIEKŠNAMS	2,6 M2	406-01	PRIEKŠNAMS	2,6 M2
406-02	DZĪVOJAMĀSTABA	24,9 M2	406-02	DZĪVOJAMĀSTABA	24,9 M2
406-03	GAITENIS	2,3 M2	406-03	GULAMISTABA	17,3 M2
406-04	SANMEZGLS	3,9 M2	406-04	SANMEZGLS	3,3 M2
406-05	GULAMISTABA	13,3 M2	406-05	GAITENIS	2,3 M2
406-06	GULAMISTABA	17,3 M2	406-06	SANMEZGLS	3,9 M2
406-07	SANMEZGLS	3,3 M2	406-07	GULAMISTABA	13,3 M2
406-08	TERASE	39,3 M2	406-08	TERASE	39,3 M2
406-00	KOPEJĀ DZĪVOKĻA PLATĪBA	67,5 M2	406-00	KOPEJĀ DZĪVOKĻA PLATĪBA	67,5 M2
STĀVA KOPEJĀS PLATĪBAS			STĀVA KOPEJĀS PLATĪBAS		
KOPEJĀ DZĪVOKĻU PLATĪBA		267,1 M2	KOPEJĀ DZĪVOKĻU PLATĪBA		267,1 M2
KOPEJĀ KOPLIETOŠANAS TELPU PLATĪBA		41,0 M2	KOPEJĀ KOPLIETOŠANAS TELPU PLATĪBA		41,0 M2
LIETDERĪGĀ STĀVA PLATĪBA		308,1 M2	LIETDERĪGĀ STĀVA PLATĪBA		308,1 M2
STĀVA PLATĪBA		380,3 M2	STĀVA PLATĪBA		380,3 M2

B SEKCIJAS

EKSPLUĀCIJA SEKCIJA B1			EKSPLUĀCIJA SEKCIJA B2		
APZ. PLĀNA	TELPAS NOSAUKUMS	M2	APZ. PLĀNA	TELPAS NOSAUKUMS	M2
401-00	KĀPNUTELPA	16,4 M2	401-00	KĀPNUTELPA	16,4 M2
402-01	PRIEKŠNAMS	7,5 M2	402-01	PRIEKŠNAMS	7,5 M2
402-02	SANMEZGLS	2,7 M2	402-02	SANMEZGLS	2,7 M2
402-03	GULAMISTABA	25,1 M2	402-03	GULAMISTABA	25,1 M2
402-04	SANMEZGLS	4,9 M2	402-04	SANMEZGLS	4,9 M2
402-05	DZĪVOJAMĀSTABA	61,9 M2	402-05	DZĪVOJAMĀSTABA	61,9 M2
402-06	GAITENIS	5,2 M2	402-06	GAITENIS	5,2 M2
402-07	SANMEZGLS	4,1 M2	402-07	SANMEZGLS	4,1 M2
402-08	GULAMISTABA	18,7 M2	402-08	GULAMISTABA	18,7 M2
402-09	GULAMISTABA	15,7 M2	402-09	GULAMISTABA	15,7 M2
402-10	TERASE	81,1 M2	402-10	TERASE	81,1 M2
402-00	KOPEJĀ DZĪVOKĻA PLATĪBA	145,7 M2	402-00	KOPEJĀ DZĪVOKĻA PLATĪBA	145,7 M2
403-01	PRIEKŠNAMS	7,5 M2	403-01	PRIEKŠNAMS	7,5 M2
403-02	SANMEZGLS	2,8 M2	403-02	SANMEZGLS	2,8 M2
403-03	GULAMISTABA	25,1 M2	403-03	GULAMISTABA	25,1 M2
403-04	SANMEZGLS	4,9 M2	403-04	SANMEZGLS	4,9 M2
403-05	DZĪVOJAMĀSTABA	61,8 M2	403-05	DZĪVOJAMĀSTABA	61,8 M2
403-06	GAITENIS	5,2 M2	403-06	GAITENIS	5,2 M2
403-07	SANMEZGLS	4,1 M2	403-07	SANMEZGLS	4,1 M2
403-08	GULAMISTABA	18,7 M2	403-08	GULAMISTABA	18,7 M2
403-09	GULAMISTABA	15,7 M2	403-09	GULAMISTABA	15,7 M2
403-10	TERASE	81,1 M2	403-10	TERASE	81,1 M2
403-00	KOPEJĀ DZĪVOKĻA PLATĪBA	145,8 M2	403-00	KOPEJĀ DZĪVOKĻA PLATĪBA	145,8 M2
STĀVA KOPEJĀS PLATĪBAS			STĀVA KOPEJĀS PLATĪBAS		
KOPEJĀ DZĪVOKĻU PLATĪBA		291,5 M2	KOPEJĀ DZĪVOKĻU PLATĪBA		291,5 M2
KOPEJĀ KĀPNU TELPU PLATĪBA		16,4 M2	KOPEJĀ KĀPNU TELPU PLATĪBA		16,4 M2
LIETDERĪGĀ STĀVA PLATĪBA		307,9 M2	LIETDERĪGĀ STĀVA PLATĪBA		307,9 M2
STĀVA PLATĪBA		380,3 M2	STĀVA PLATĪBA		380,3 M2

PASŪTĪTĀJS
SIA "BULDURU 146"
REĢ. NR. 40003690158
KĀRĻA ULMAŅA GATVE 119, MĀRUPE LV-2167
TĀLR. / FAX : 67099099
E-PASTS: BULDURU146@ORDOAG.LV

ATBILDĪGAIS PROJEKTĒTĀJS:
SIA "BB STUDIJA"
REĢ. NR. 40103751321
BIĶERNIEKU IELA 31-49, RĪGĀ LV-1039
TĀLR.: 67315175, FAX: 67315172
E-PASTS: INFO@BBSTUDIJA.LV

OBJEKTS	MAZSTĀVU DAUDZDZĪVOKĻU ĒKU JAUNBŪVE		
ADRESE	JŪRMALA, BULDURU PR. 146	PASŪT. NR.	B146
KAD. NR.	1300 004 5109 001	DATUMS	16.09.2014.
RASĒJUMS	4.STĀVA PLĀNS		
		STADIJA	SP
BŪVPR. DAĻAS VAD.	D.PUTNIŅA	MĒROGS	1:200
RASĒJA	D. GELMANE	MARKA, NR.	AR-1.5(0)