


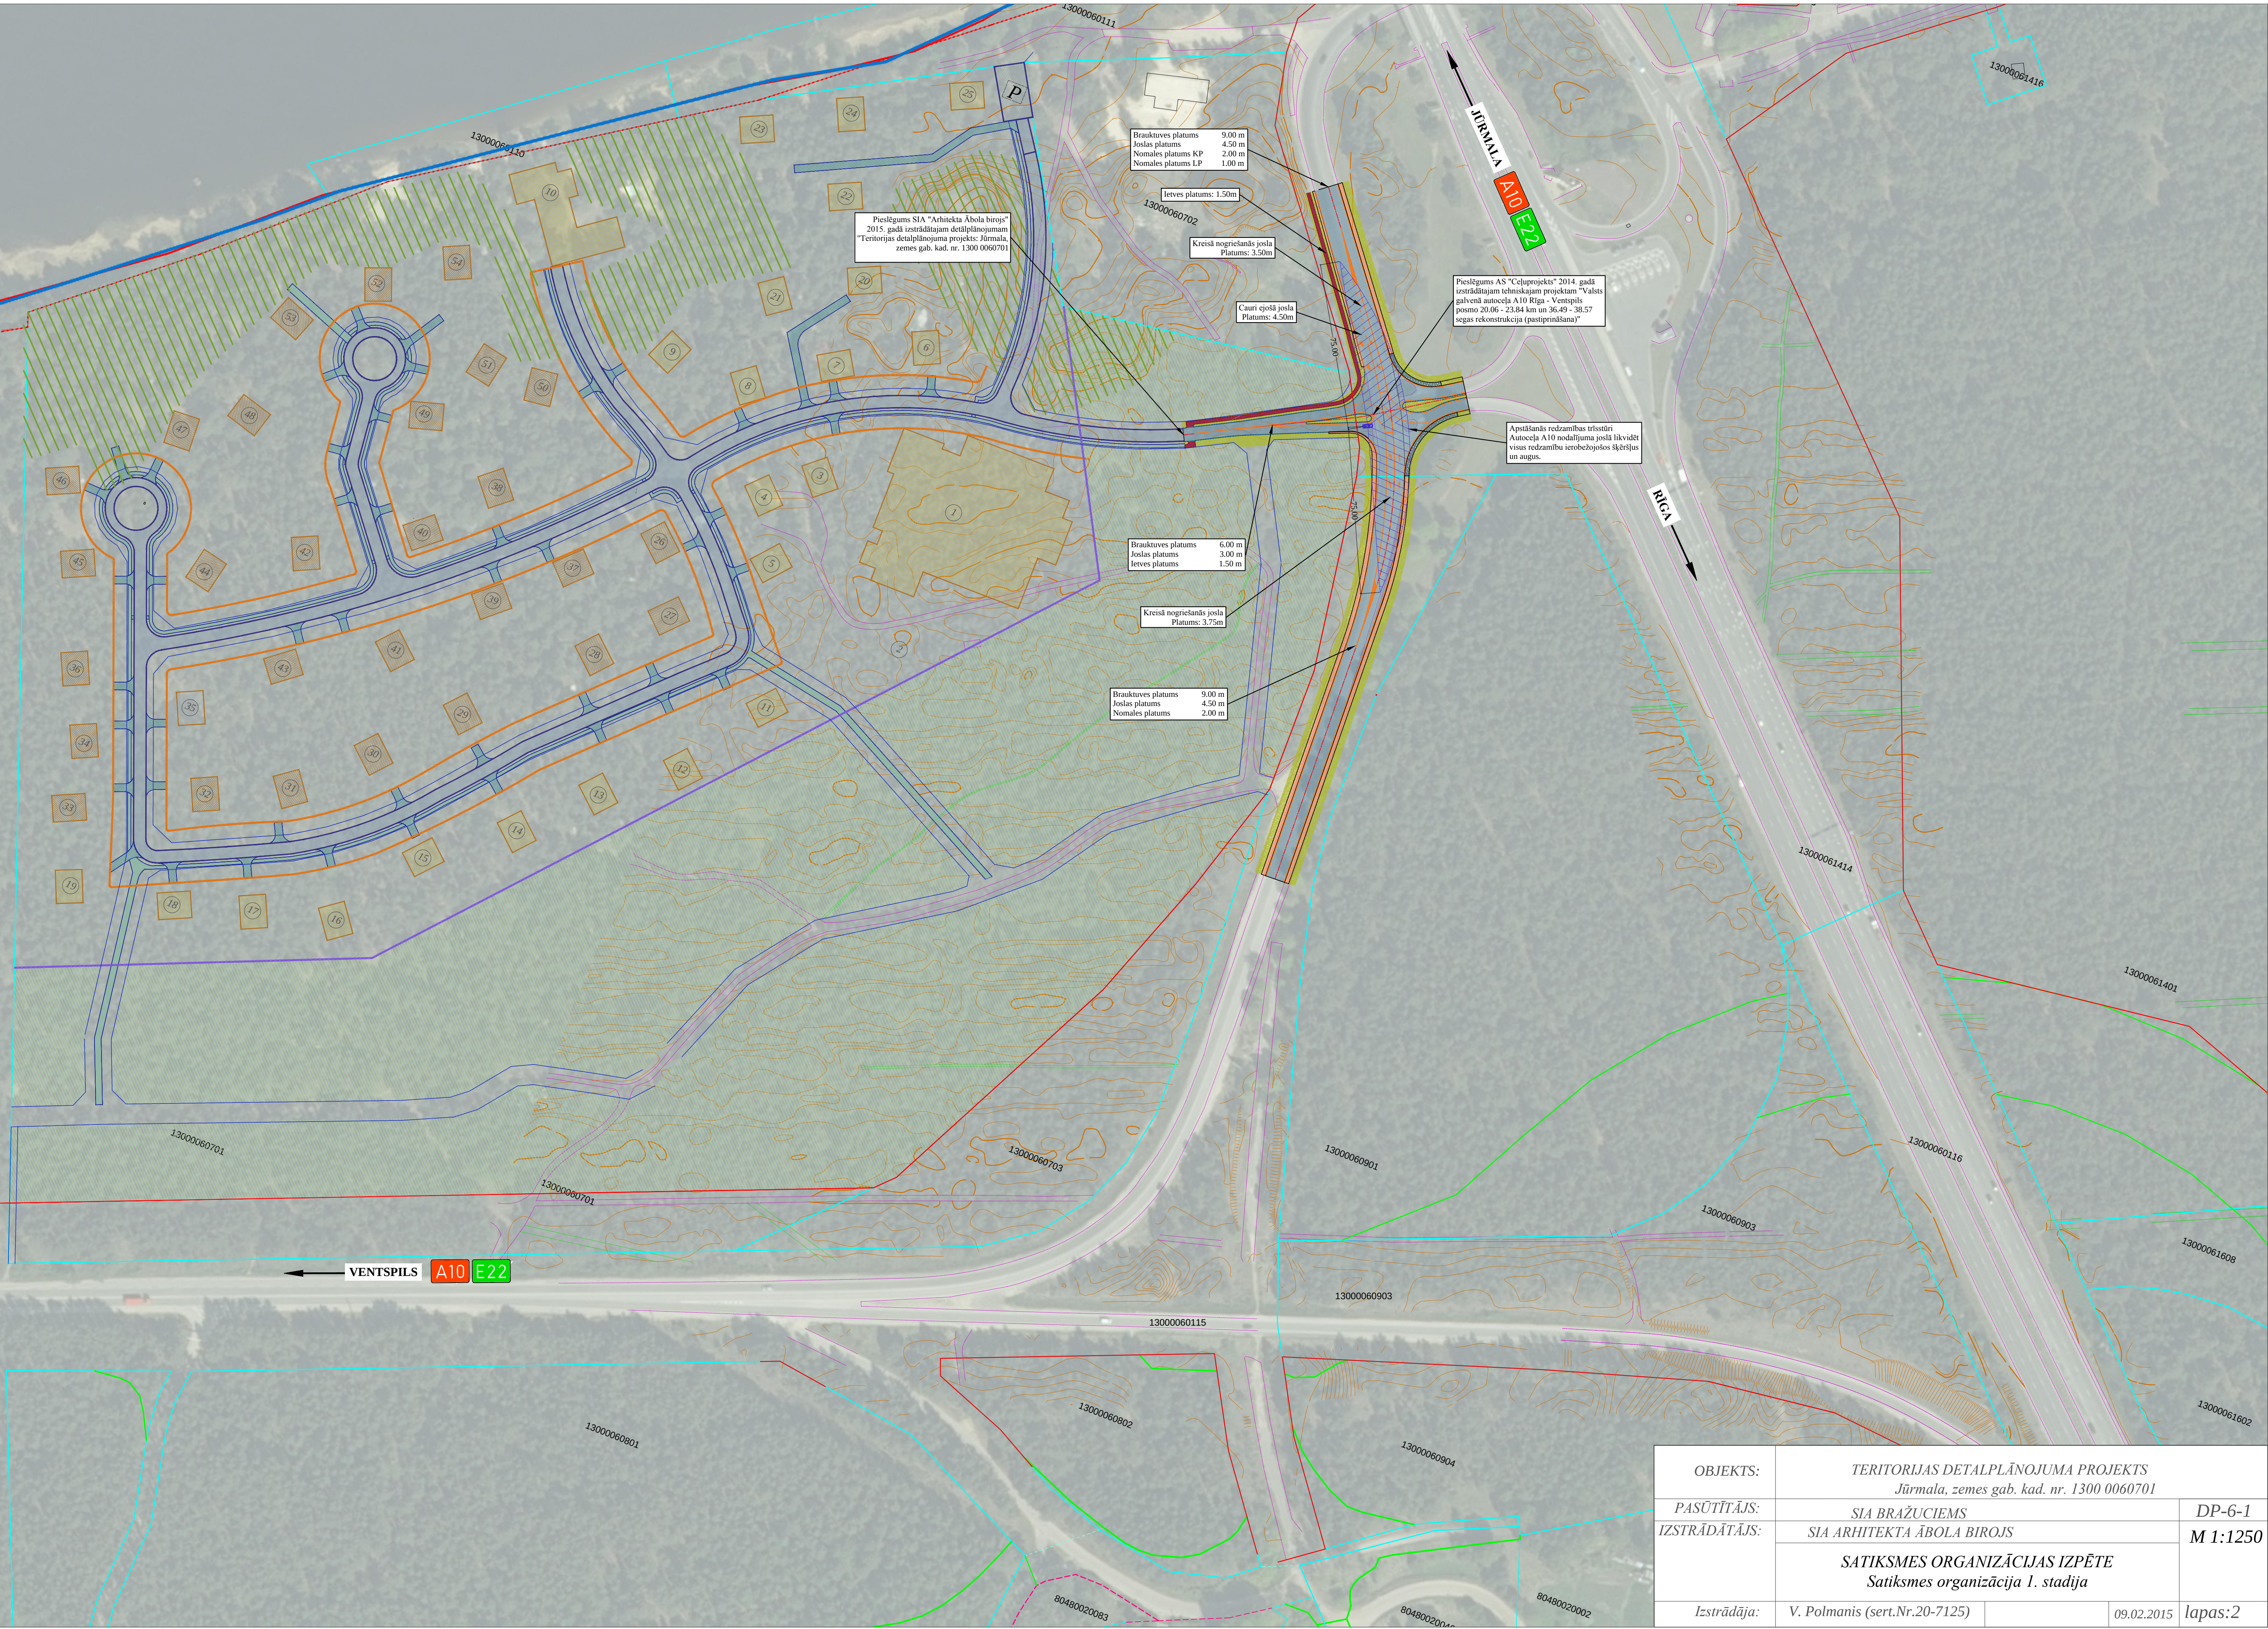

OBJEKTS:	TERITORIJAS DETALPLĀNOJUMA PROJEKTS Jūrmala, zemes gab. kad. nr. 1300 0060701		
PASŪTĪTĀJS:	SIA BRAŽUCIEMS	DP-6-1	
IZSTRĀDĀTĀJS:	SIA ARHITEKTA ĀBOLA BIROJS		M 1:1250
	SATIKSMES ORGANIZĀCIJAS IZPĒTE Satiksmes organizācija 1. stadija		
Izstrādāja:	V. Polmanis (sert.Nr.20-7125)	09.02.2015	lapas:2