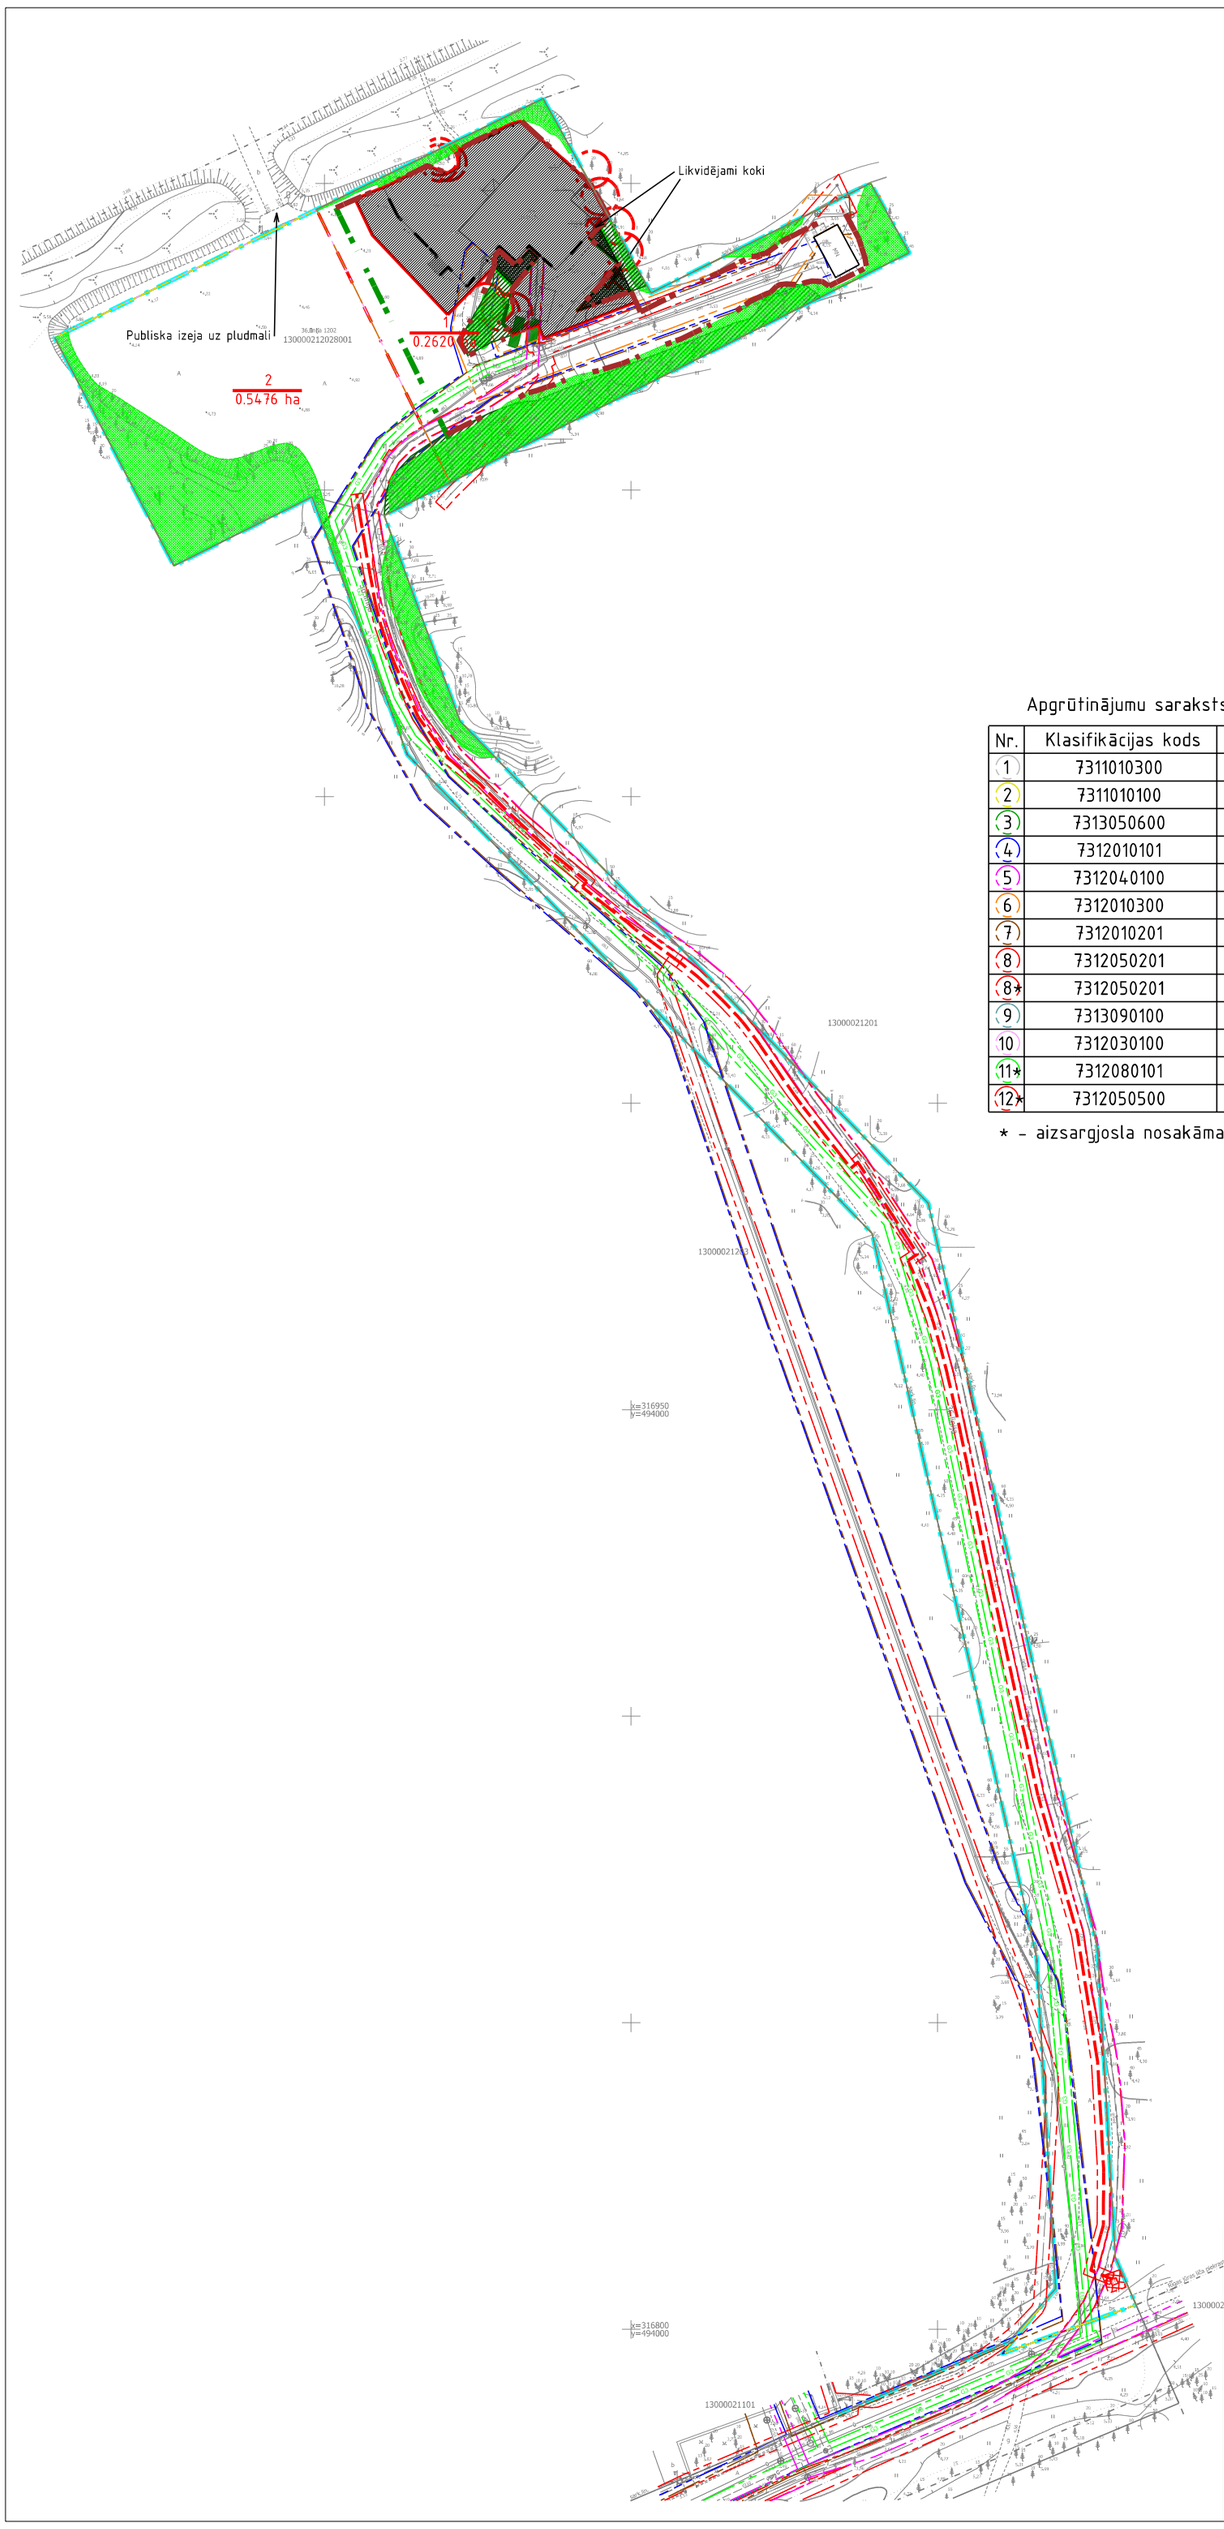

Z
R A
D

Apgrūtinājumu saraksts

Nr.	Klasifikācijas kods	Apgrūtinājums
1	7311010300	Baltijas jūras un Rīgas jūras līča ierobežotas saimnieciskās darbības joslas teritorija
2	7311010100	Baltijas jūras un Rīgas jūras līča krasta kāpu vides un dabas resursu aizsardzības aizsargjoslas teritorija
3	7313050600	Dabas parka neitrālās zonas teritorija
4	7312010101	Ekspluatācijas aizsargjoslas teritorija ap ūdensvadu, kas atrodas līdz 2metru dziļumam
5	7312040100	Ekspluatācijas aizsargjoslas teritorija gar pazemes elektronisko sakaru tīklu līniju un kabeļu kanalizāciju
6	7312010300	Ekspluatācijas aizsargjoslas teritorija gar pašteces kanalizācijas vadu
7	7312010201	Ekspluatācijas aizsargjoslas teritorija gar kanalizācijas spiedvadu, kas atrodas līdz 2 metru dziļumam
8	7312050201	Ekspluatācijas aizsargjoslas teritorija gar elektrisko tīklu kabeļu līniju
8*	7312050201	Ekspluatācijas aizsargjoslas teritorija gar plānoto elektrisko tīklu kabeļu līniju
9	7313090100	Būvniecības ierobežojumu teritorija, kas noteikta teritorijas attīstības plānošanas dokumentā
10	7312030100	Ekspluatācijas aizsargjoslas teritorija gar ielu vai ceļu – sarkanā līnija
11*	7312080101	Ekspluatācijas aizsargjoslas teritorija gar plānoto gāzesvadu ar spiedienu līdz 0.4 megapaskāliem
12*	7312050500	Ekspluatācijas aizsargjoslas teritorija ap plānoto elektrisko tīklu transformatoru apakšstaciju

* – aizsargjosla nosakāma pēc komunikāciju izbūves

Apzīmējumi

- īpašuma robeža
- plānotā robeža
- plānotā būvlaide
- plānotā Rīgas jūras līča piekrastes būvlaide
- plānotā būvlaide pēc meža zemes transformācijas
- esoša apbūve
- īslaicīgas lietošanas būve
- plānotā apbūves teritorija
- plānotā apbūves teritorija pēc meža zemes transformācijas
- saglabājami koki
- likvidējams koks
- nekustamā īpašuma objekta aprobežojumi
- nekustamā īpašuma lietošnas mērķu robeža
- G3 plānotais gāzes vads
- plānotais apgaismojuma elektrokabelis
- esoša sadzīves atkritumu konteineru novietne
- esoša meža teritorija
- aizsargājamu biotopu teritorija
- 1 / 0.5476 ha projektētās zemes vienības numurs un platība
- 1300 002 1202 kadastra apzīmējums
- plānotā transformatora apakšstacija un tā aizsargjosla

Plāns sastādīts LKS92TM koordinātu sistēmā
Plāns sastādīts uz topopogrāfiskā plāna M 1:500, izdrukas mērogs 1:1000

Pasūtītājs: SIA "Lauris Restaurant Service"					SIA "Projekti un vadība" Liepājas iela 1 - 1, Kuldīga, LV-3301 tālr.63322601 fakss 63350414 projekti@projekti.biz www.projekti.biz PROJEKTI VADĪBA		
Detālplānojums īpašumam 36. līnija 1202, Jūrmalā							
Proj. vad.	D. Zalāne			Aizsargjoslu plāns	Redakcija Nr.		1
Izpildīja	G. Astičs				Pasūtījuma Nr.		02-13
	I. Brūklis				Lapa	Lapas	Mērogs
					6	8	1:1000