


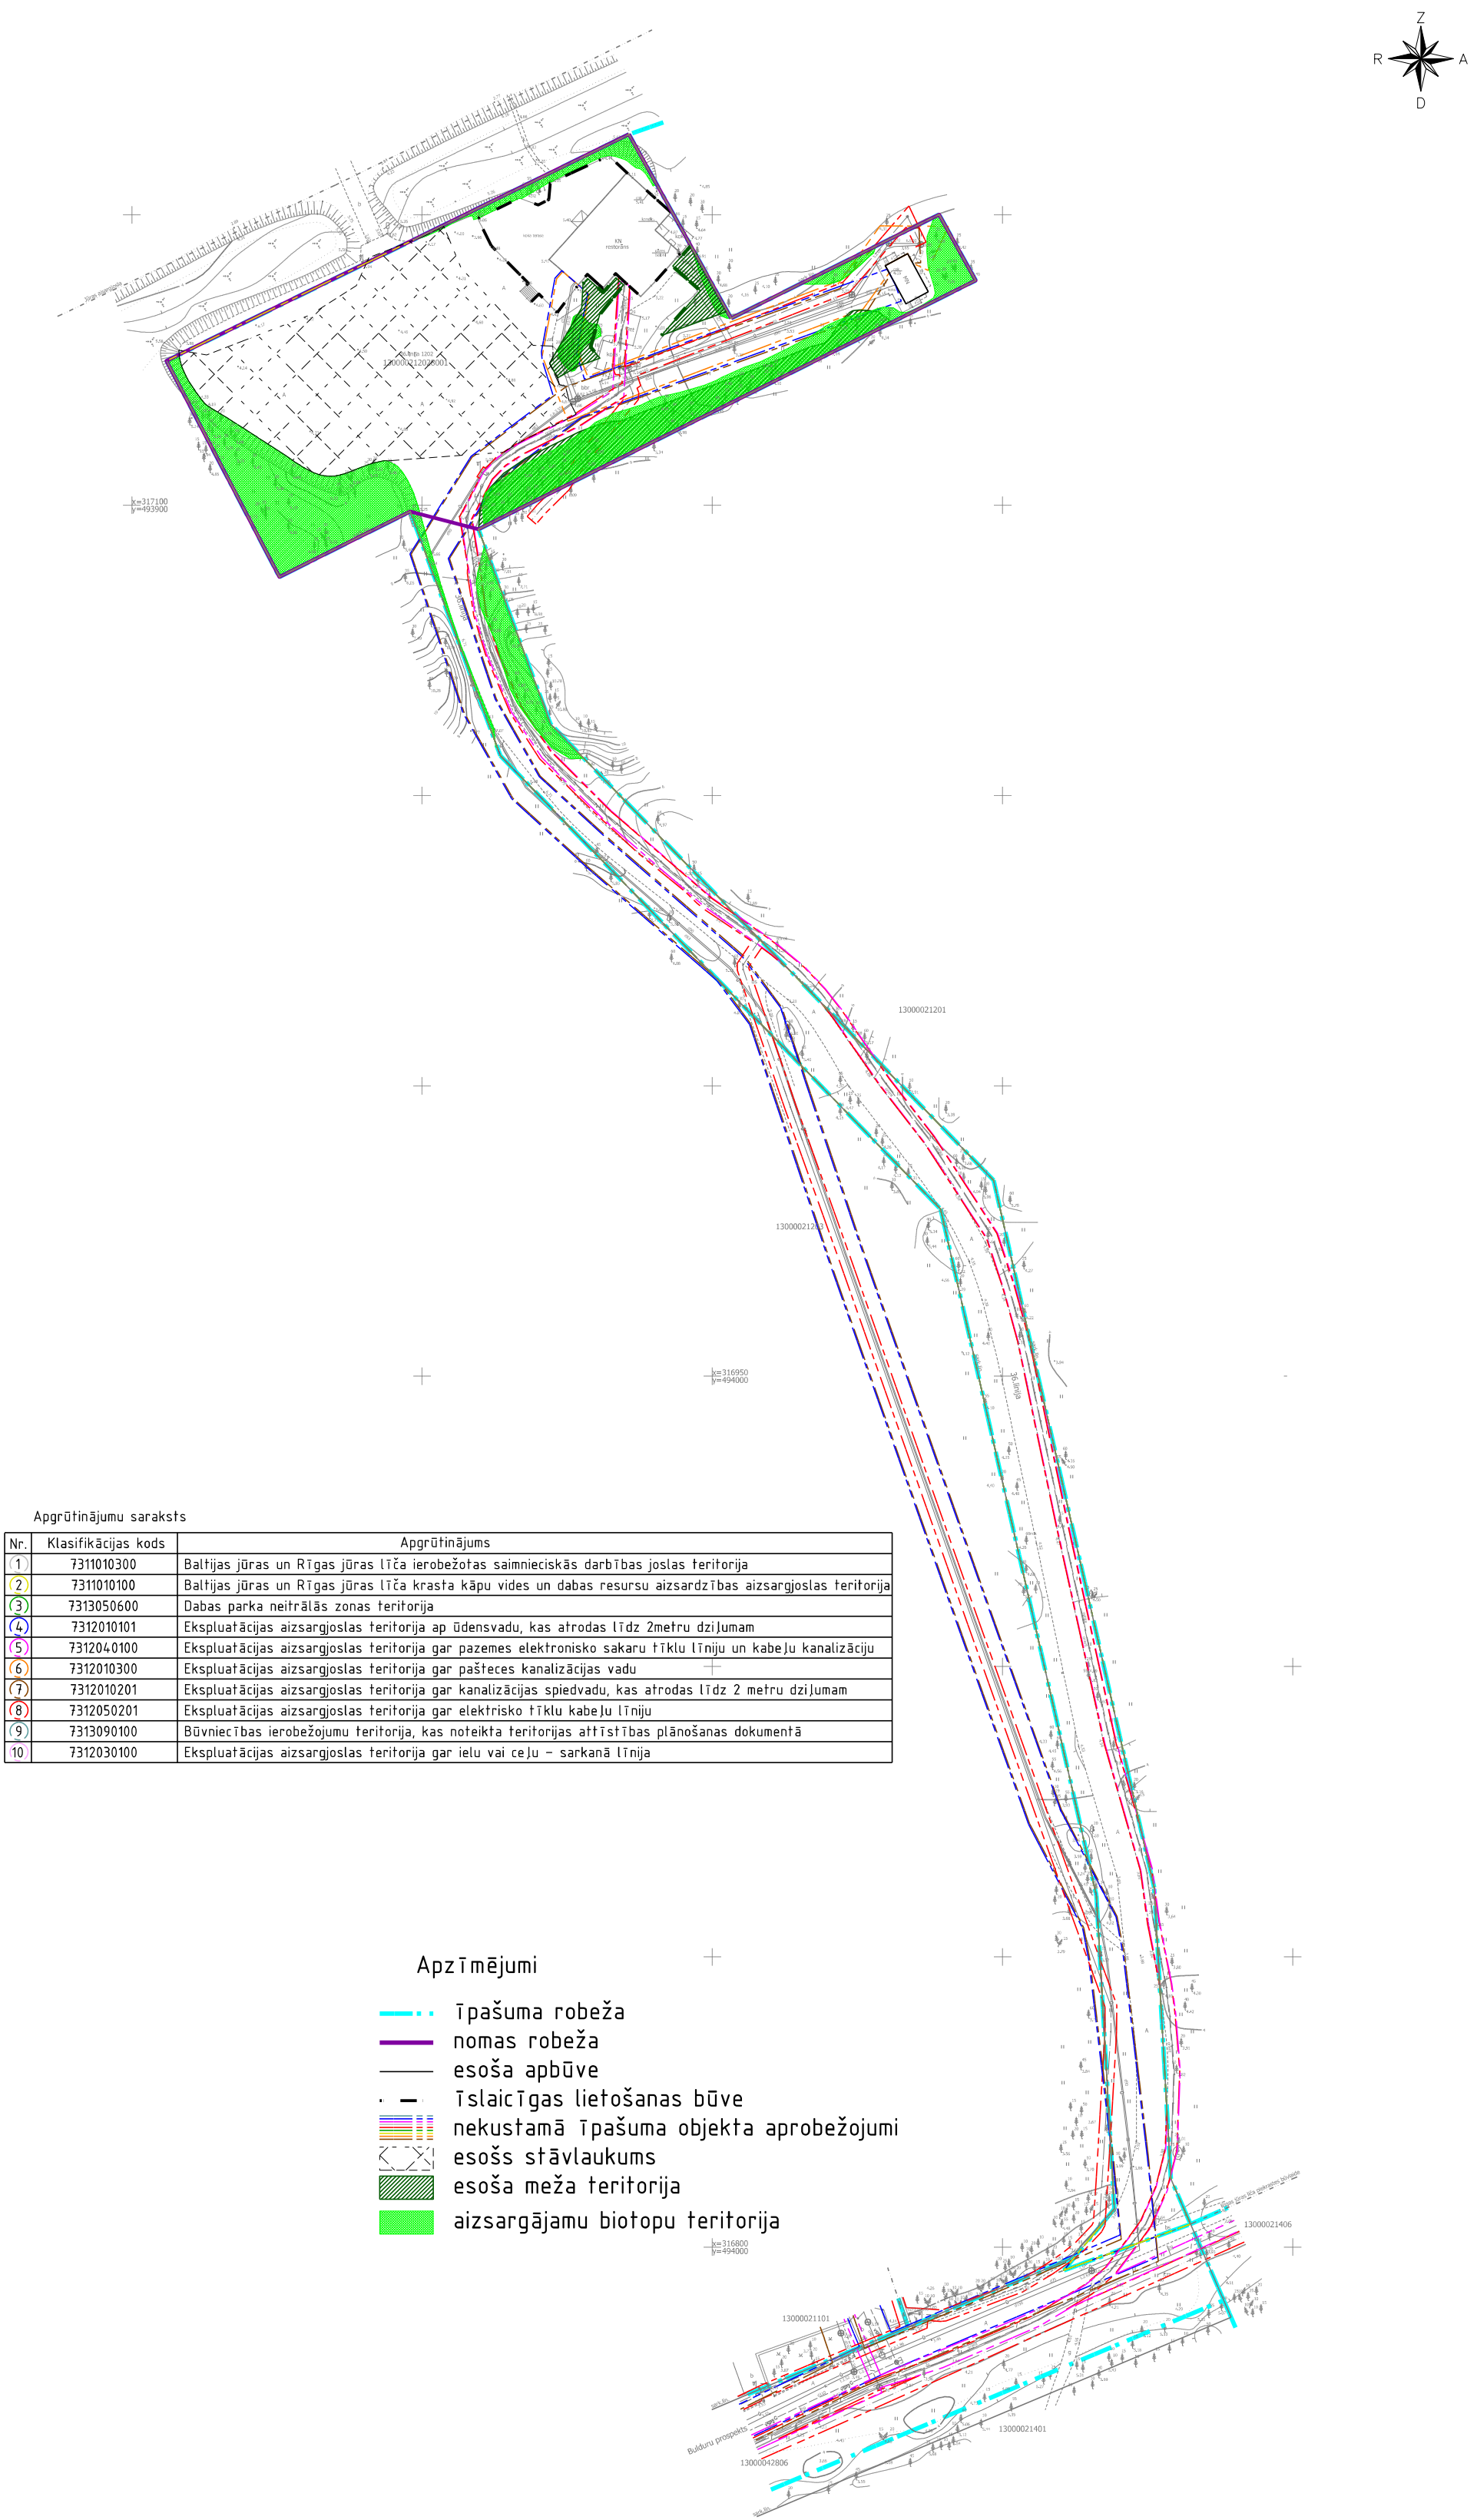

Apgrūtinājumu saraksts

Nr.	Klasifikācijas kods	Apgrūtinājums
1.	7311010300	Baltijas jūras un Rīgas jūras līča ierobežotas saimnieciskās darbības joslas teritorija
2.	7311010100	Baltijas jūras un Rīgas jūras līča krasta kāpu vides un dabas resursu aizsardzības aizsargjoslas teritorija
3.	7313050600	Dabas parka neitrālās zonas teritorija
4.	7312010101	Ekspluatācijas aizsargjoslas teritorija ap ūdensvadu, kas atrodas līdz 2metru dziļumam
5.	7312040100	Ekspluatācijas aizsargjoslas teritorija gar pazemes elektronisko sakaru tīklu līniju un kabeļu kanalizāciju
6.	7312010300	Ekspluatācijas aizsargjoslas teritorija gar paštecēs kanalizācijas vadu
7.	7312010201	Ekspluatācijas aizsargjoslas teritorija gar kanalizācijas spiedvadu, kas atrodas līdz 2 metru dziļumam
8.	7312050201	Ekspluatācijas aizsargjoslas teritorija gar elektrisko tīklu kabeļu līniju
9.	7313090100	Būvniecības ierobežojumu teritorija, kas noteikta teritorijas attīstības plānošanas dokumentā
10.	7312030100	Ekspluatācijas aizsargjoslas teritorija gar ielu vai ceļu – sarkanā līnija

- Apzīmējumi
- ģeogrāfiskā robeža
 - nomas robeža
 - esošā apbūve
 - īslaicīgas lietošanas būve
 - nekustamā īpašuma objekta aprobežojumi
 - esošs stāvlaukums
 - esoša meža teritorija
 - aizsargājama biotopu teritorija

Plāns sastādīts LKS92TM koordinātu sistēmā
Plāns sastādīts uz topopogrāfiskā plāna M 1:500, izdrukas mērogs 1:1000

Pasūtītājs: SIA "Lauris Restaurant Service"				SIA "Projekti un vadība" Liepājas iela 1 – 1, Kuldīga, LV-3301 tālr. 63322601 fakss 63350414 projekti@projekti.biz www.projekti.biz		
Detālplānojums īpašumam "36. līnija 1202" Jūrmala						
Proj. vad.	D.Zalāne			Teritorijas esošās izmantošanas plāns	P R O J E K T I V A D Ī B A	
Izpildītāja	G.Astiņš				Redakcija Nr.	1
	I.Brūklis				Pasūtītāja Nr.	02-13
					Lapa	Lapas
					3	8
					Mērogs	1:1000