Mēroga koeficients 0.999805

	X	Y
17	315491.02	490619.96
107	315493.43	490626.79
99	315464.81	490638.06
205	315431.50	490651.19
32	315429.97	490644.01

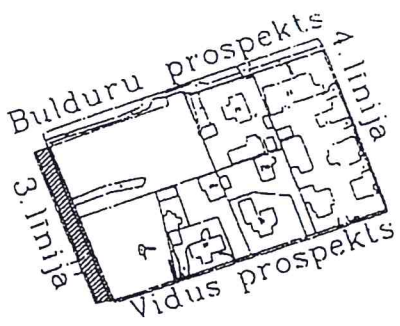

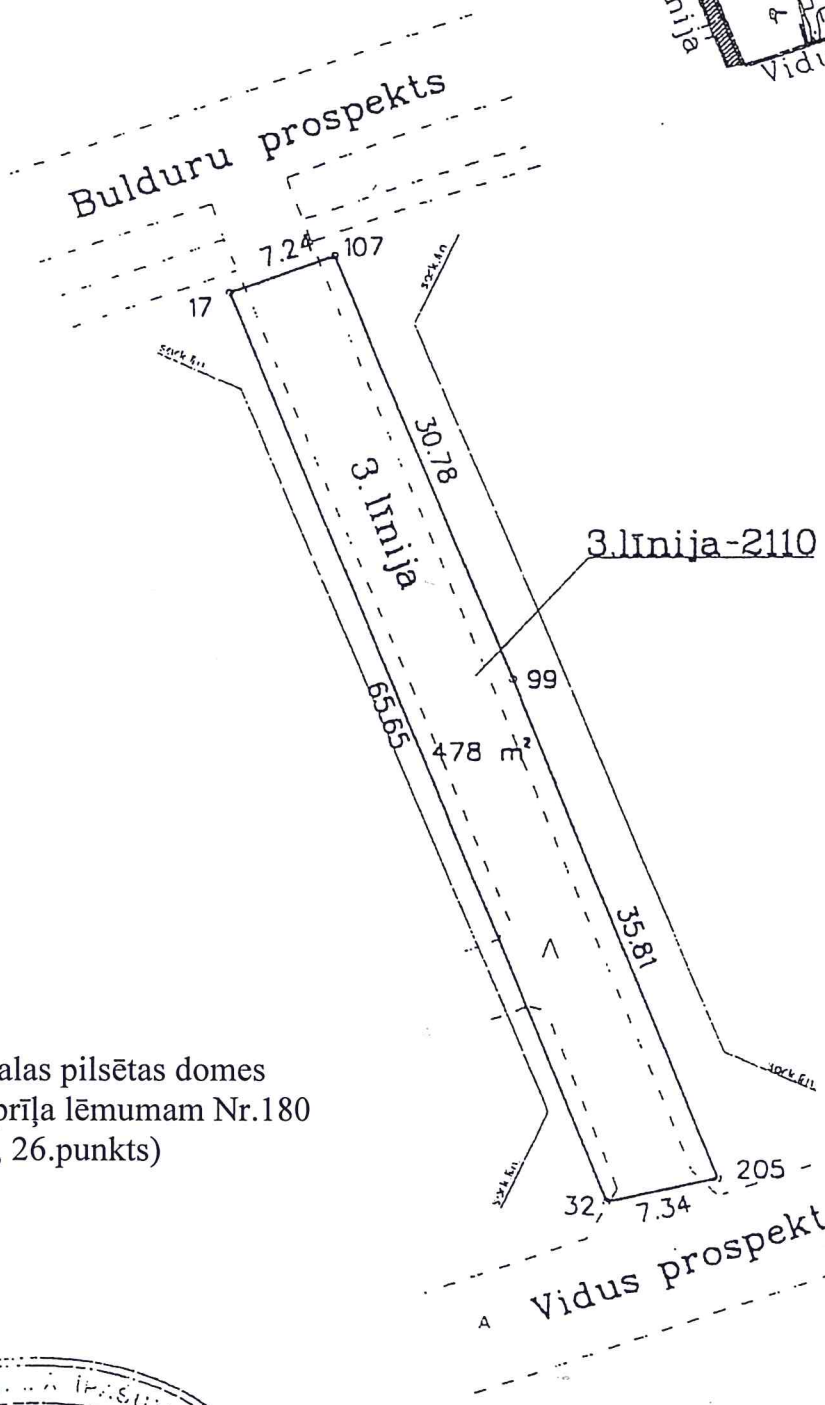

Pielikums Jūrmalas pilsētas domes
2015.gada 16.aprīļa lēmumam Nr.180
(protokols Nr.8, 26.punkts)

Mērogs 1: 500

LATVIJAS REPUBLIKAS VALSTS ZEMES DIENESTS
JŪRMALAS PILSĒTAS MĒRNIECĪBAS BIROJS

VALSTS ZEMES DIENESTS
Lielrīgas reģionālās nodaļas
Jūrmalas pilsētas Mērniecības birojs

vadītāja p.i.	J. Gau		23.02.2001
uzmērīja	Z.Freimanis		23.02.2001

	pilsēta	vieta	parcele
kods	1300	007	2110