
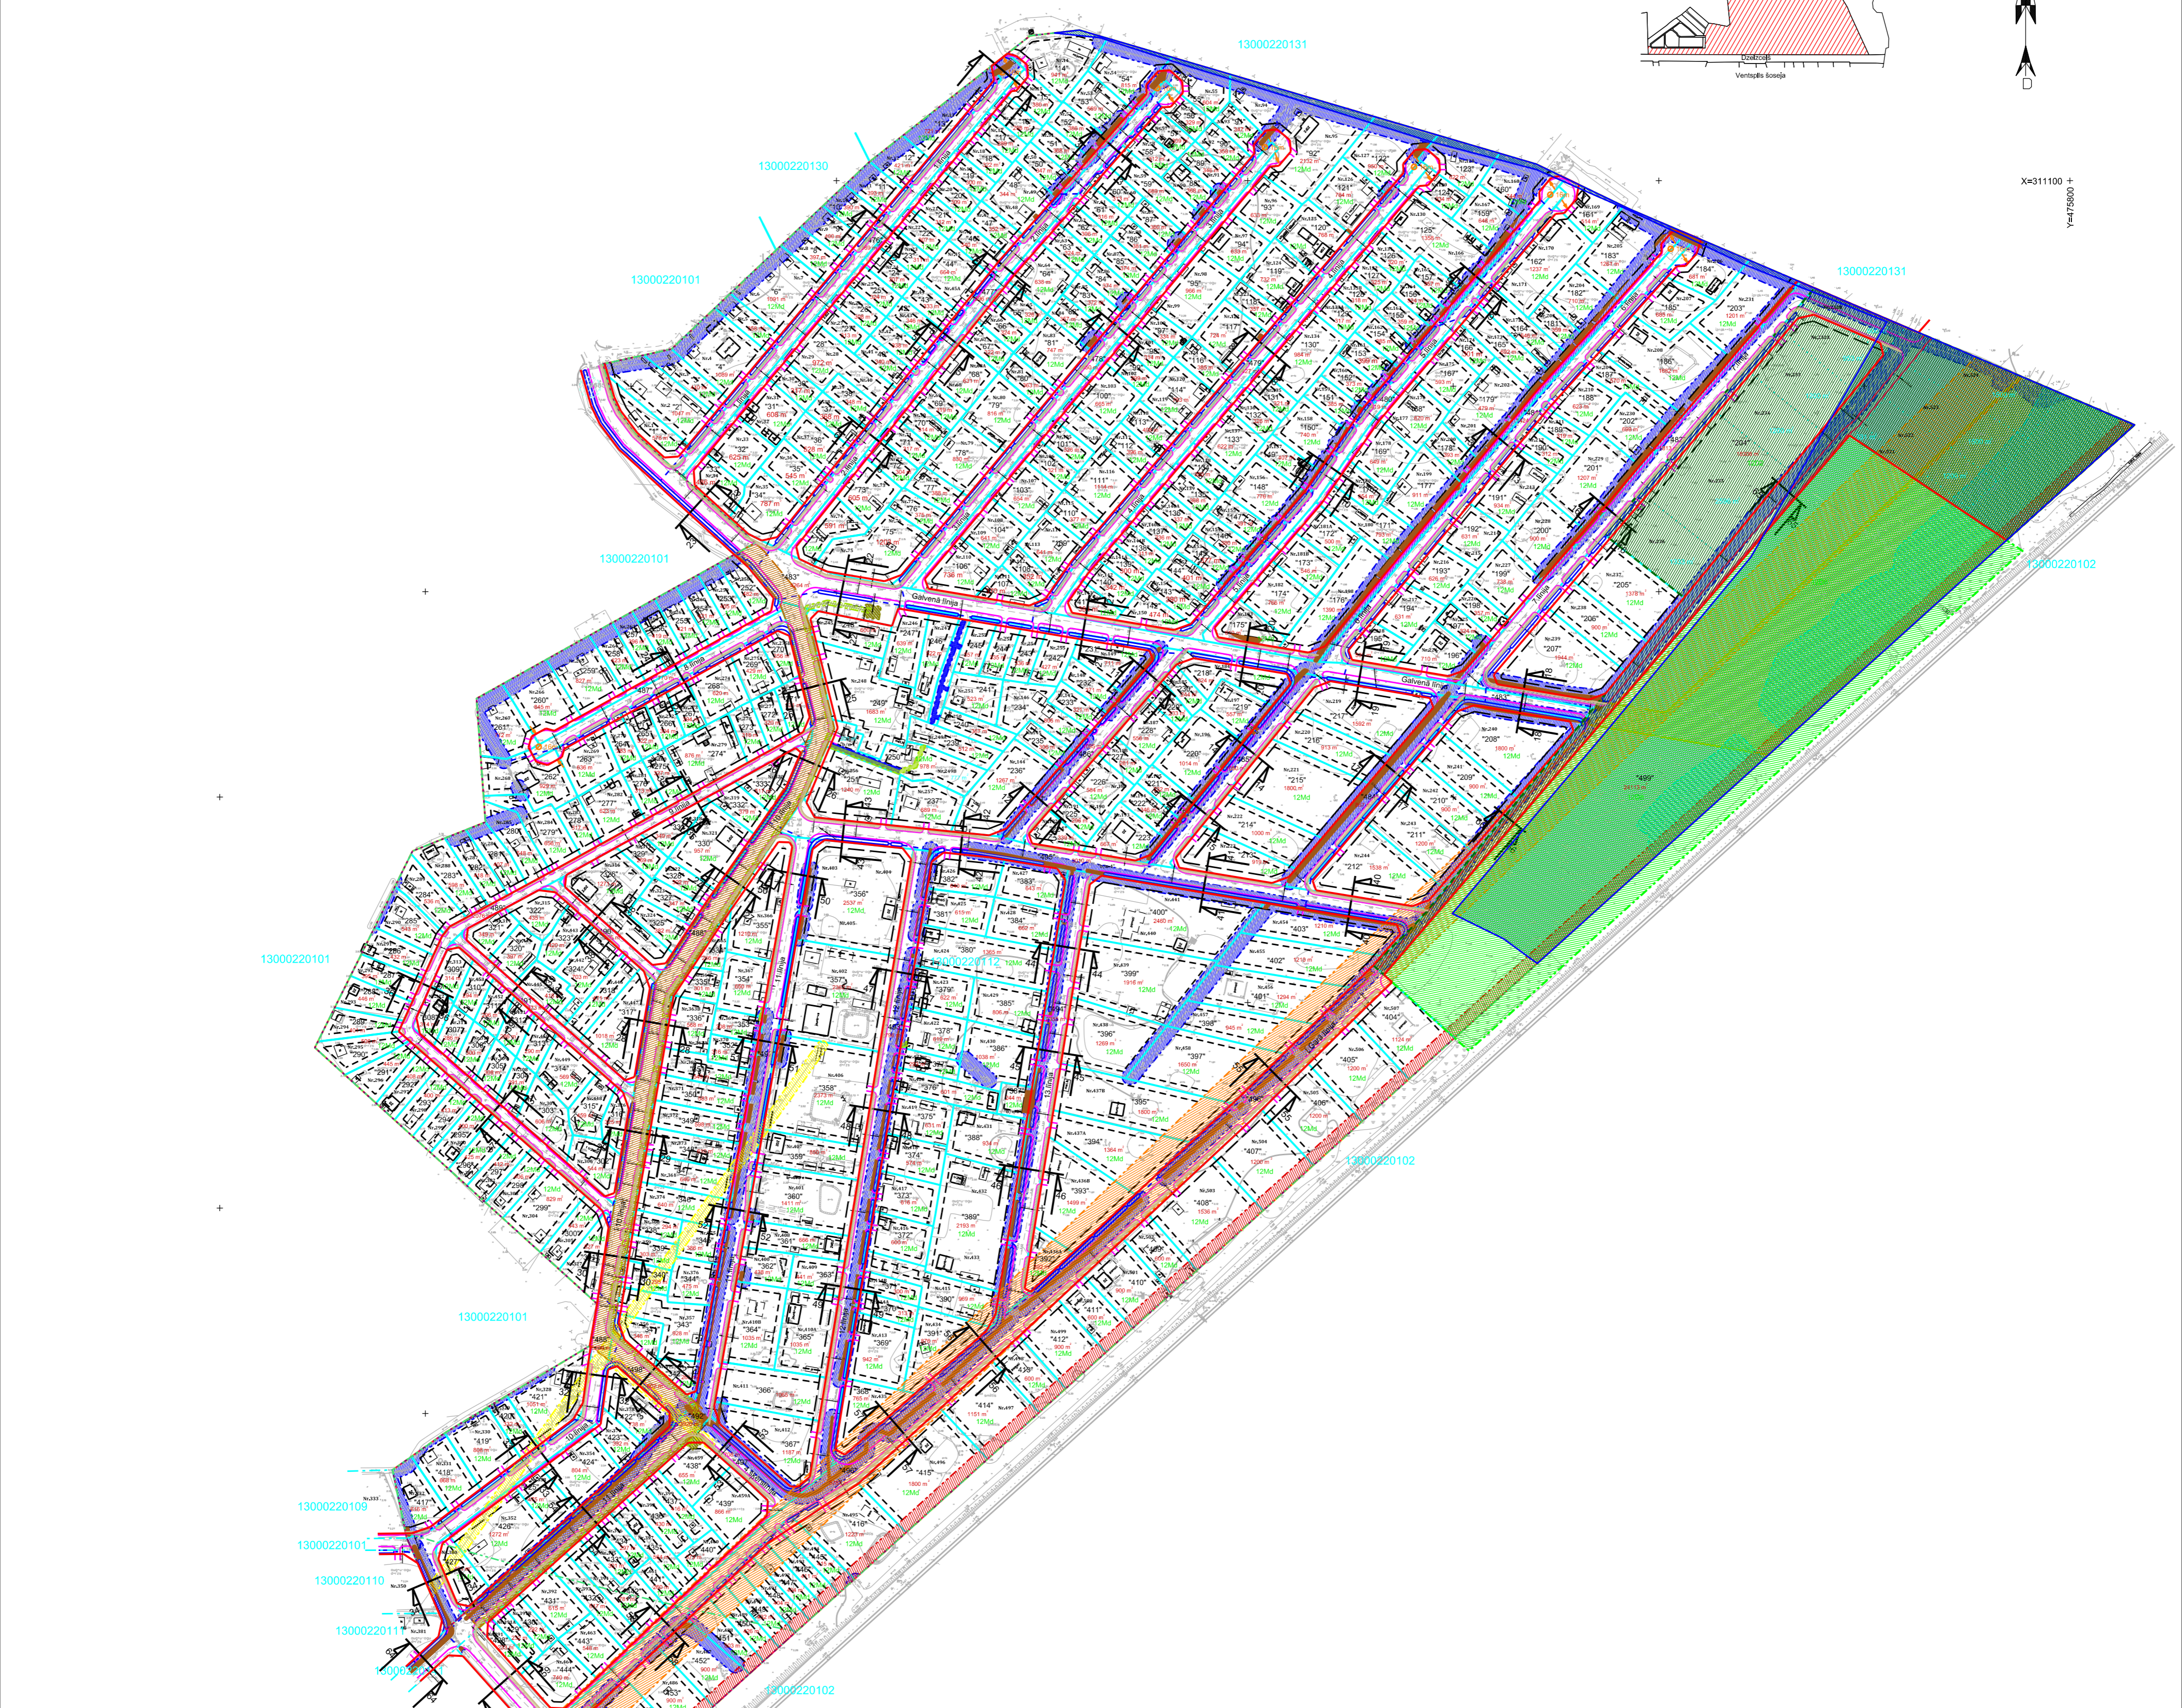


Objekta izvietojuma shēma

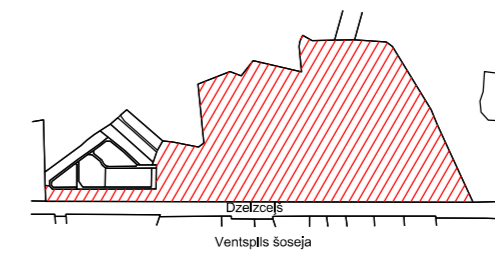

Pieņemtie apzīmējumi:

- esošās uzmērītās īpašuma robežas
- projektētās zemesgabalu robežas
- domājamo daļu nomas robežas
- zonējuma robeža
- 12Md, 12D8, 12D2** īpašuma izmantošanas veids saskaņā ar teritorijas plānojumu
- projektētās ielu sarkanās līnijas
- būvplauke 3m
- apbūves līnija 3m
- "1" parces Nr. pēc kārtas
- dārza Nr. pēc kārtas
- Nr.109
- 1557 m<sup>2</sup> parces kopējā platība
- 953 m<sup>2</sup> domājamo daļu kopējā platība
- projektētā brauktuve
- projektētais gājēju celiņš ar grants segumu
- projektētais gājēju un velosipēdu celiņš
- projektējama grāvis
- projektējamā caurteka
- projektējama ugunsdzēsības transporta apgriešanās laukums, tā diametrs
- esošs grāvis, pārveidojams vai aizberams
- dabas teritorija (12D2)
- Mikroiegums saskaņā ar LR Vides ministrijas 2008.gada 24.jūlija lēmumu Nr.50 "Par mikroieguma izveidošanu Jūrmalas pilsētas teritorijā" (12D8) (7313100100)
- esošs ceļa servitūts par labu nekustamajiem īpašumiem Bažciems 0104, Bažciems 0105, Bažciems 0106, Bažciems 0108, "Akmeņbeltes" (7315030100)
- Ķemeru nacionālā parka neitrālā zona (7313020600)
- ķīmiskās aizsargjoslas teritorija ap pazemes ūdens ņemšanas vietu (7311090900)
- Baltijas jūras un Rīgas jūras līča ierobežotas saimnieciskās darbības joslas teritorija (7311010300)
- drošības aizsargjoslas teritorija gar dzelzceļu, pa kuru pārvadā naftu, naftas produktus, bīstamas ķīmiskās vielas un produktus (7312030601)
- eksploatācijas aizsargjoslas teritorija ap elektrisko tīklu gaisvadu līniju pilsētās un ciemos ar nominālo spriegumu līdz 20 kilovoltiem (7312050601)
- eksploatācijas aizsargjoslas teritorija ap elektrisko tīklu gaisvadu līniju pilsētās un ciemos ar nominālo spriegumu 110 kilovolti (7312050602)
- eksploatācijas aizsargjoslas teritorija gar elektrisko tīklu kabeļu līniju (7312050200)
- eksploatācijas aizsargjoslas teritorija ap elektrisko tīklu transformatoru apakšstaciju (7312050500)
- eksploatācijas aizsargjoslas teritorija ap vietējā ģeodēziskā tīkla punktu (7316010201)
- dabiskas ūdensteces vides un dabas resursu aizsardzības aizsargjoslas teritorija pilsētās un ciemos (7311020105)
- dabiskas ūdenstīpes vides un dabas resursu aizsardzības aizsargjoslas teritorija pilsētās un ciemos (7311020206)
- applūstošā teritorija (7311020400)
- satiksmes infrastruktūras teritorija (iela, ceļš, laukums)

Detālplānojuma izstrādē paredzētie zemes ierīcības darbi atbilst normatīvo aktu prasībām, kas regulē zemes ierīcības projekta izstrādi.

Zemes ierīkotāja: **Sanita Gaillite**  
BA Nr.139

datums \_\_\_\_\_ paraksts \_\_\_\_\_

Pasūtītājs: Jūrmalas pilsētas dome		LKS-92 TM koordinātu sistēma Baltijas augstumu sistēma	
Objekta adrese: "Bažciems 0112", Jūrmala		TM projekcijas mēroga koeficients m=0.9996075	
Līguma pielikuma Nr. _____		Lapa _____ Lapas _____ Mērogs _____	
Parcelācijas, plānotās atļautās izmantošanas un apgrūtinājumu plāns		Valdes priekšsēdētājs G.Linde 01.04.2015. Zemes ierīkotāja BA Nr.139 S.Gaillite 01.04.2015.	
Detālplānojums - precizēta 1. REDAKCIJA		A/S "Mērniecības Centrs MC" Jur. adrese: Bīķiemnieku iela 53-32, Rīga, LV-1039 Reģ. Nr. LV40003717132 Rīgas birojs: Zemgāļu iela 8-211, Rīga, LV-1006 Tālr.: 67536059, Fakss: 67536099 Siguldas birojs: K. Valdemāra iela 1A, 3. st., Sigulda, LV-2150, Tālr.: 29228932	