ĒRGĻU IELAS UN PLĀNOJAMĀS ZEMES VIENĪBAS GARENGRIEZUMS

M 1:200

APZĪMĒJUMI:

- IELA SARKANAJĀS LĪNIJĀS
- ZEMES GABALA ROBEŽA
- ESOŠAIS ĒRGĻU IELAS RELJEFS
- ESOŠAIS PLĀNOJAMĀS TERITORIJAS RELJEFS
- UZBERAMĀ TERITORIJA
- GĀJĒJU TILTS
- + 3.3 — ESOŠA AUGSTUMA ATZĪME UZ ĒRGĻU IELAS
- + 3.6 — ESOŠA AUGSTUMA ATZĪME PLĀNOJAMĀ TERITORIJĀ
- + 3.5 — PLĀNOTĀ AUGSTUMA ATZĪME

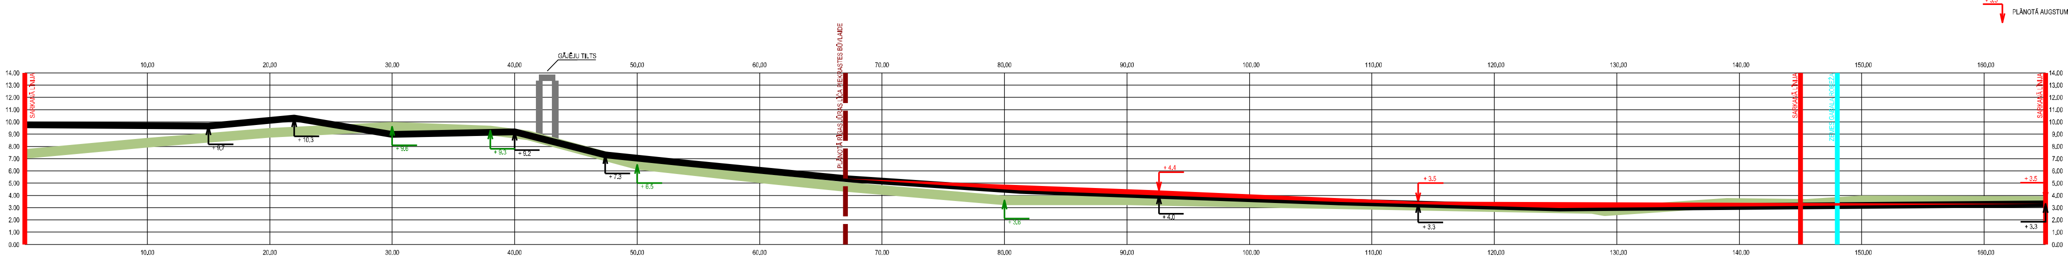

TELPISKĀS PLĀNOŠANAS NOZARE		Tālr. 7609040		Pasūtījums	DETĀLPLĀNOJUMS Jūras iela 1 Jūrmalā	METRUM Ģertrūdes iela 47 - 3 Rīga, LV 1011, tālr. 8008100 e-mail: metrum@metrum.lv		
Izstrādes vadītājs	Sertifikāta nr.	10-796						
	M. Kalvāne		2014					
Tehniķis	S. Grase		2014	Pasūtītājs	SIA "Jūras sēta"			
Kartogrāfiskā pamatne - Topogrāfiskais plāns ar sarkanajām līnijām un apakšzemes komunikācijām (uzm. SIA "METRUM", 12.03.2014., LKS - 92 koordinātu sistēma, mēroga koef. 0,9996, M : 500)				Līguma nr.	90-13-00021			
				Lapas nosaukums	ĒRGĻU IELAS UN PLĀNOJAMĀS ZEMES VIENĪBAS GARENGRIEZUMS	Mērogs	Lapa	Lapu skaits
						M 1:200	7	7