




X=310500  
Y=475000

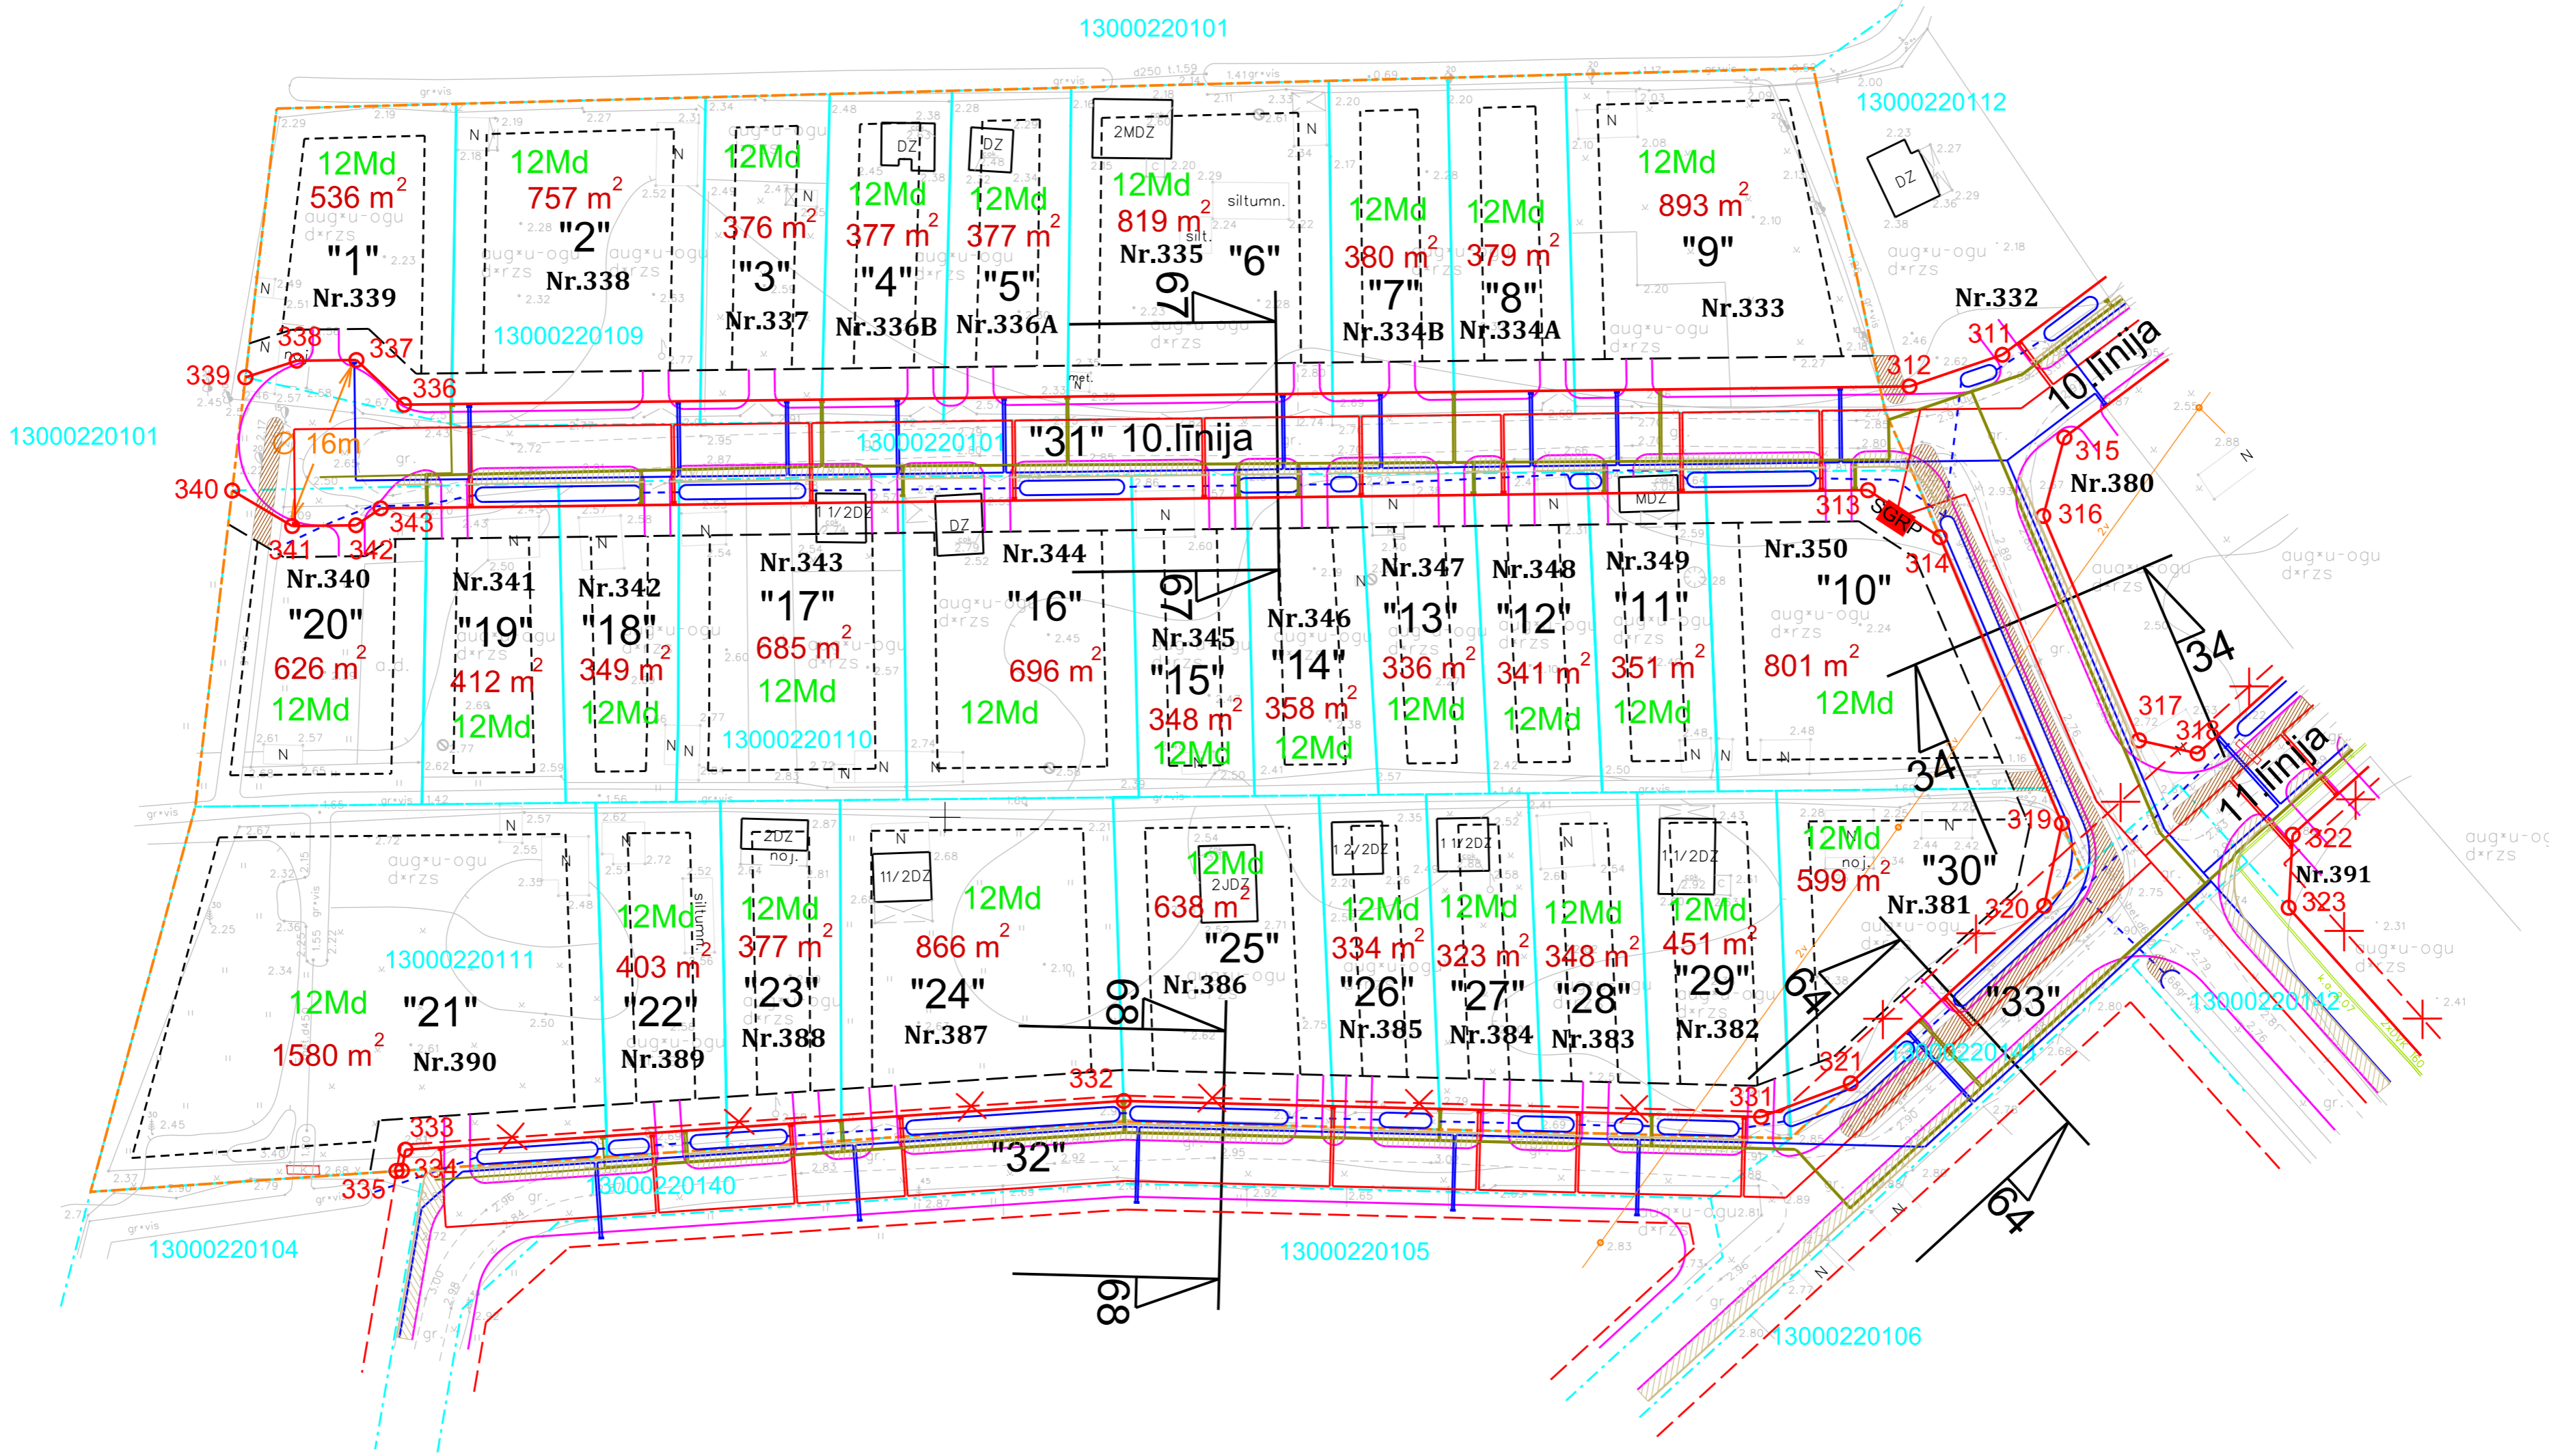


Līkloču ielas šķērsprofils 67-67 M 1:200

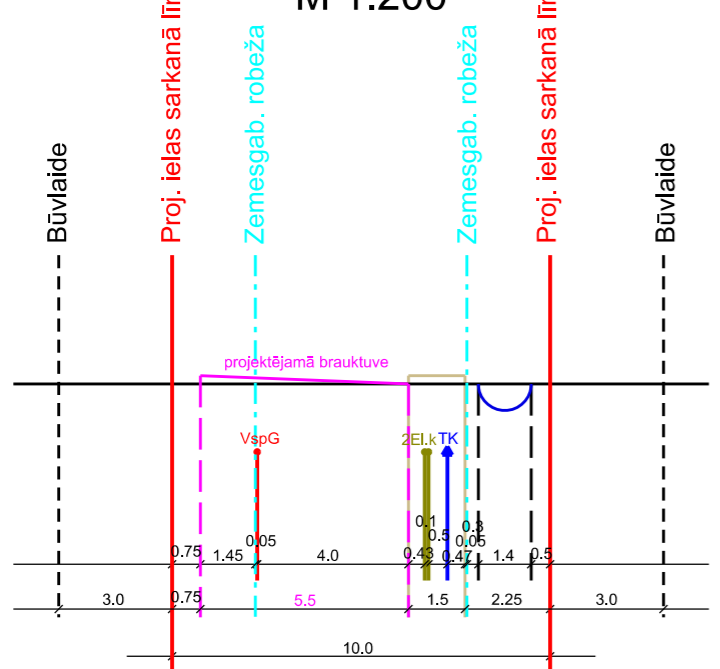


Sauļespuķu ielas šķērsprofils 68-68 M 1:200

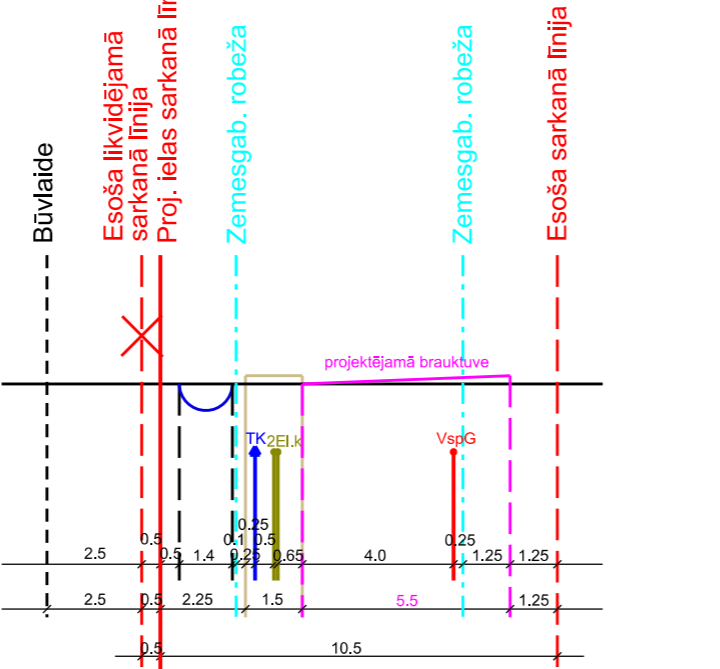

Līkloču ielas šķērsprofils 34-34 M 1:200

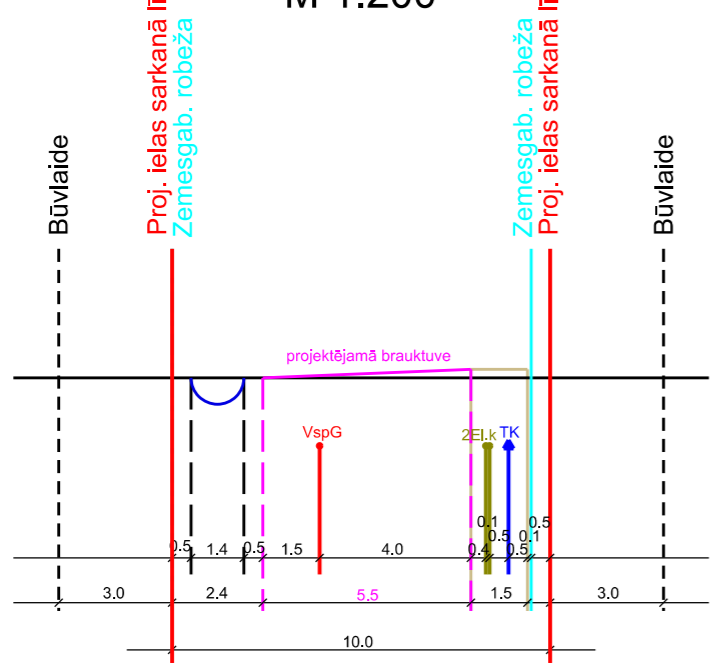

Sauļespuķu ielas šķērsprofils 64-64 M 1:200

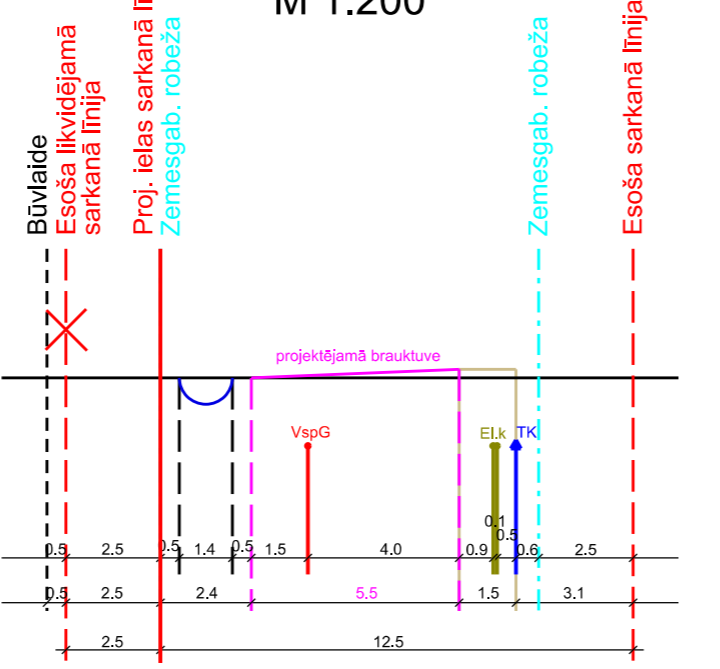

Pieņemtie apzīmējumi:

- esošās uzmērītās īpašuma robežas
- projektētās nomas robežas
- zonējuma robeža
- īpašuma izmantošanas veids saskaņā ar teritorijas plānojamu
- projektētās ielu sarkanās līnijas un to lūzumpunktu numuri
- esošās sarkanās līnijas
- esošās likvidējamās sarkanās līnijas posms
- būvlaide 3m
- apbūves līnija 3m
- Nr.109
- 1557 m²
- projektētā brauktuve
- projektētais gājēju celiņš ar grants segumu
- projektējama grāvis
- projektējamā caurteka
- projektējama ugunsdzēsības transporta apgriešanās laukums, tā diametrs
- esošs grāvis, pārveidojams vai aizberams
- projektējama vidēja spiediena gāzes vads ar gāzes spiediena regulēšanas-uzskaites iekārtām
- projektējama skapjveida gāzes regulēšanas punkts (SGRP)
- projektējama telefona kanalizācija ar sadales skapjiem
- projektējamā 0.4kv elektrības kabeļu līnija ar elektrosadales skapjiem
- esoša 20kV elektrības kabeļu līnija
- esoša 20kV gaisvadu elektrolīnija

Detālplānojuma izstrādē paredzētie zemes ierīcības darbi atbilst normatīvo aktu prasībām, kas regulē zemes ierīcības projekta izstrādi.

Zemes ierīkotāja: Sanita Gaiļte BA Nr.139  
datums \_\_\_\_\_ paraksts \_\_\_\_\_

Pasūtītājs: Kooperatīva sabiedrība "APVIENĪBA SLOCENE"		LKS-92 TM koordinātu sistēma Baltijas augstumu sistēma	
Objekta adrese: "Bažciems 0109", "Bažciems 0110", "Bažciems 0111", Jūrmala		TM projekcijas mēroga koeficients m=0.9996075	
Līguma pielikuma Nr:	Detālplānojums - GALĪGĀ REDAKCIJA	Lapa	Mērogs
Valdes priekšsēdētājs	G.Linde	1.	1:500
Zemes ierīkotāja BA Nr.139	S.Gaiļte		
Parcelācijas un inženierkomunikāciju plāns	06.08.2015.		
	06.08.2015.		

**Mērniecības Centrs**  
A/S "Mērniecības Centrs MC"  
Jur. adrese: Bīķerīku iela 53-32, Rīga, LV-1039  
Reģ. Nr. LV40003717132  
Rīgas birojs: Zemgales iela 8-211, Rīga, LV-1006  
Tālr.: 67536059, Faks: 67536099  
Siguldas birojs: Kr. Valdemāra iela 1A, 3. st., Sigulda, LV-2150, Tālr.: 29228932