



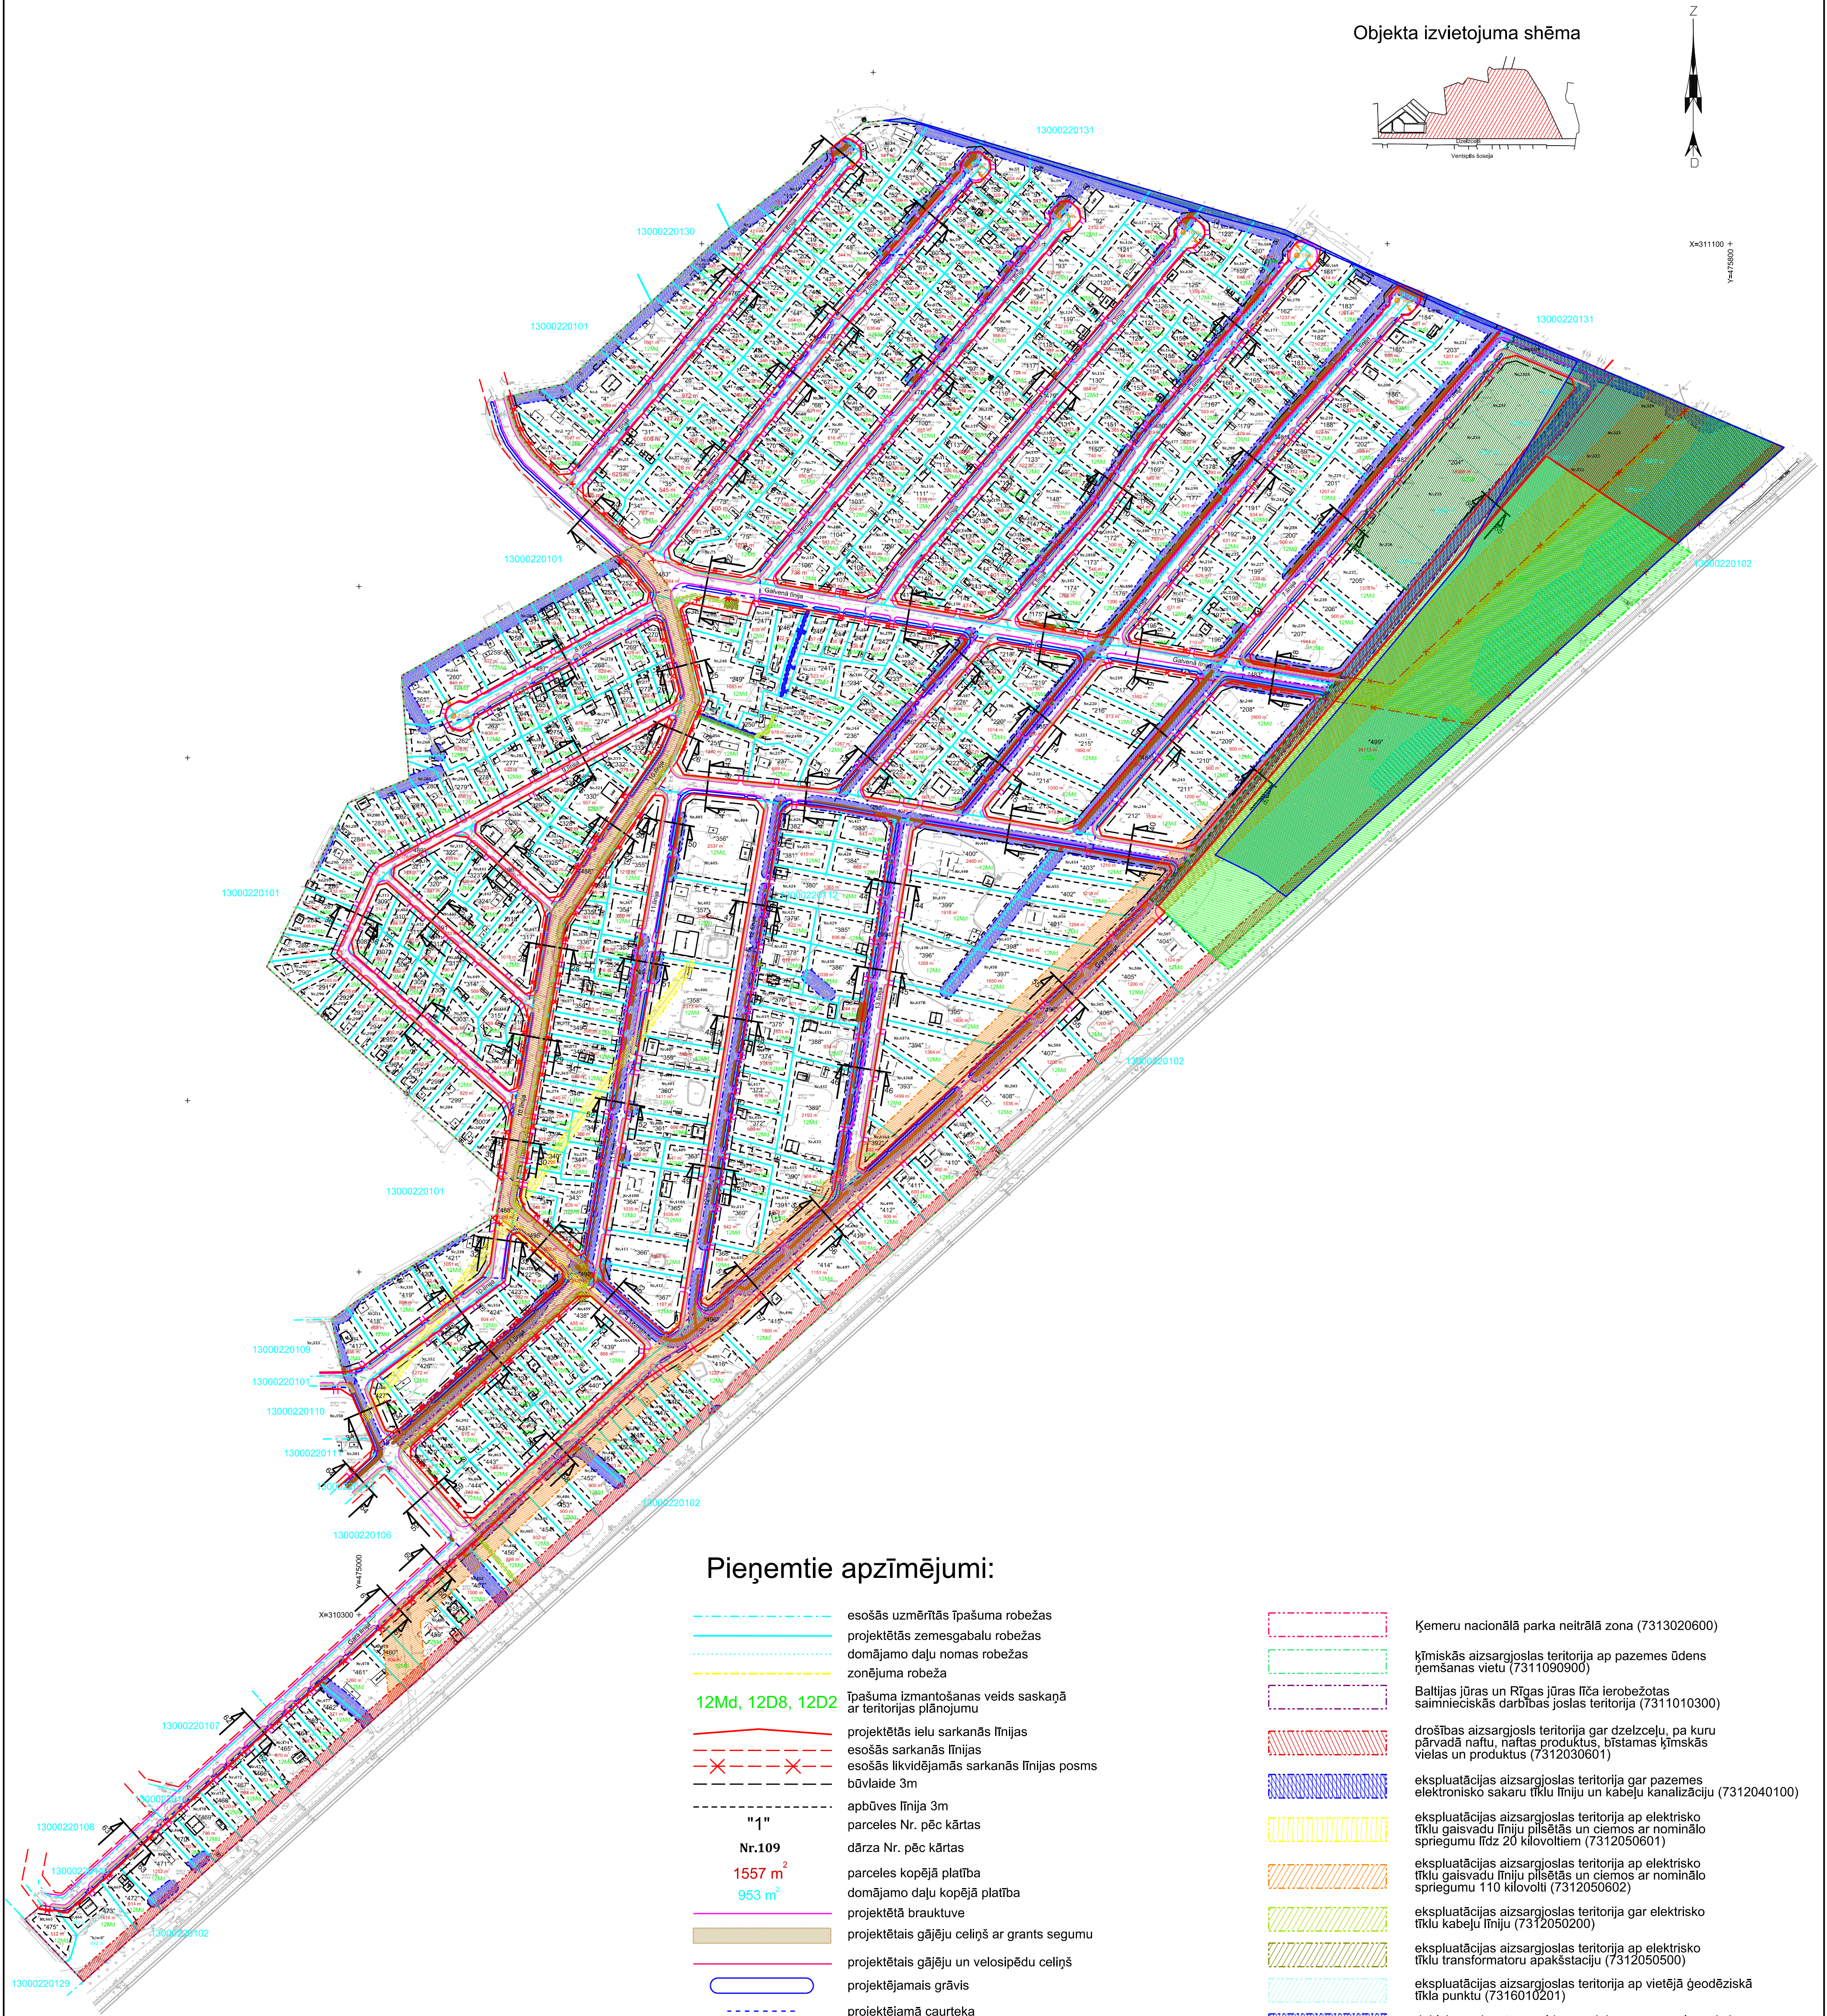

Objekta izvietojuma shēma

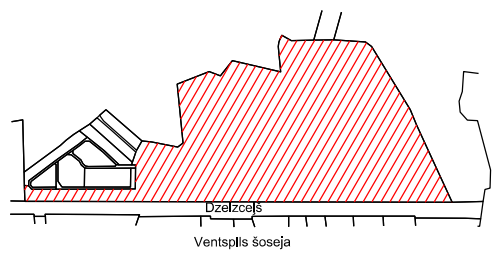

X=311100 +
Y=475800

Pieņemtie apzīmējumi:

- esošās uzmērītās īpašuma robežas
- projektētās zemesgabalu robežas
- domājamo daļu nomas robežas
- zonējuma robeža
- 12Md, 12D8, 12D2
- īpašuma izmantošanas veids saskaņā ar teritorijas plānojumu
- projektētās ielu sarkanās līnijas
- esošās sarkanās līnijas
- esošās likvidējamās sarkanās līnijas posms
- būvlaide 3m
- apbūves līnija 3m
- parceles Nr. pēc kārtas
- dārza Nr. pēc kārtas
- parceles kopējā platība
- domājamo daļu kopējā platība
- projektētā brauktuve
- projektētais gājēju celiņš ar grants segumu
- projektētais gājēju un velosipēdu celiņš
- projektējamais grāvis
- projektējamā caurteka
- projektējamais ugunsdzēsības transporta apgriešanās laukums, tā diametrs
- esošs grāvis, pārveidojams vai aizberams
- dabas teritorija (12D2)
- Mikroliegums saskaņā ar LR Vides ministrijas 2008.gada 24.jūlija lēmumu Nr.50 "Par mikrolieguma izveidošanu Jūrmalas pilsētas teritorijā" (12D8) (7313100100)
- esošs ceļa servitūts par labu nekustamajiem īpašumiem Bažciems 0104, Bažciems 0105, Bažciems 0106, Bažciems 0108, "Akmeņbeltes" (7315030100)

- Ķemeru nacionālā parka neitrālā zona (7313020600)
- ķīmiskās aizsargjoslas teritorija ap pazemes ūdens ņemšanas vietu (7311090900)
- Baltijas jūras un Rīgas jūras līča leroberzotās saimnieciskās darbības joslas teritorija (7311010300)
- drošības aizsargjoslas teritorija gar dzelzceļu, pa kuru pārvadā naftu, naftas produktus, bīstamas ķīmiskās vielas un produktus (7312030601)
- eksploatācijas aizsargjoslas teritorija gar pazemes elektronisko sakaru tīklu līniju un kabeļu kanalizāciju (7312040100)
- eksploatācijas aizsargjoslas teritorija ap elektrisko tīklu gaisvadu līniju pilsētās un ciemos ar nominālo spriegumu līdz 20 kilovoltiem (7312050601)
- eksploatācijas aizsargjoslas teritorija ap elektrisko tīklu gaisvadu līniju pilsētās un ciemos ar nominālo spriegumu 110 kilovolti (7312050602)
- eksploatācijas aizsargjoslas teritorija gar elektrisko tīklu kabeļu līniju (7312050200)
- eksploatācijas aizsargjoslas teritorija ap elektrisko tīklu transformatoru apakšstaciju (7312050500)
- eksploatācijas aizsargjoslas teritorija ap vietējā ģeodēziskā tīkla punktu (7316010201)
- dabiskas ūdensteces vides un dabas resursu aizsardzības aizsargjoslas teritorija pilsētās un ciemos (7311020105)
- dabiskas ūdenstilpes vides un dabas resursu aizsardzības aizsargjoslas teritorija pilsētās un ciemos (7311020206)
- apliūstošā teritorija (7311020400)
- līdz 10 kilometriem garas dabiskas ūdensteces vides un dabas resursu aizsardzības aizsargjoslas teritorija lauku apvidos (7311020104)
- satiksmes infrastruktūras teritorija (iela, ceļš, laukums)

Detālplānojuma izstrādē paredzētie zemes ierīcības darbi atbilst normatīvo aktu prasībām, kas regulē zemes ierīcības projekta izstrādi.

Zemes ierīkotāja: Sanita Galīte BA Nr.139

datums paraksts

				LKS-92 TM koordinātu sistēma Baltijas augstumu sistēma		
				TM projekcijas mēroga koeficients m=0.9996075		
				Lapa	Lapas	Mērogs
				1	13	1:1900
Pasūtītājs: Jūrmalas pilsētas dome						
Objekta adrese: "Bažciems 0112", Jūrmala						
Līguma pielikuma Nr:		Detālplānojums - GALĪGĀ REDAKCIJA				
Parcelācijas, plānotās atļautās izmantošanas un apgrūtinājumu plāns		Valdes priekšsēdētājs Zemes ierīkotāja BA Nr.139	G.Linde S.Gailīte			