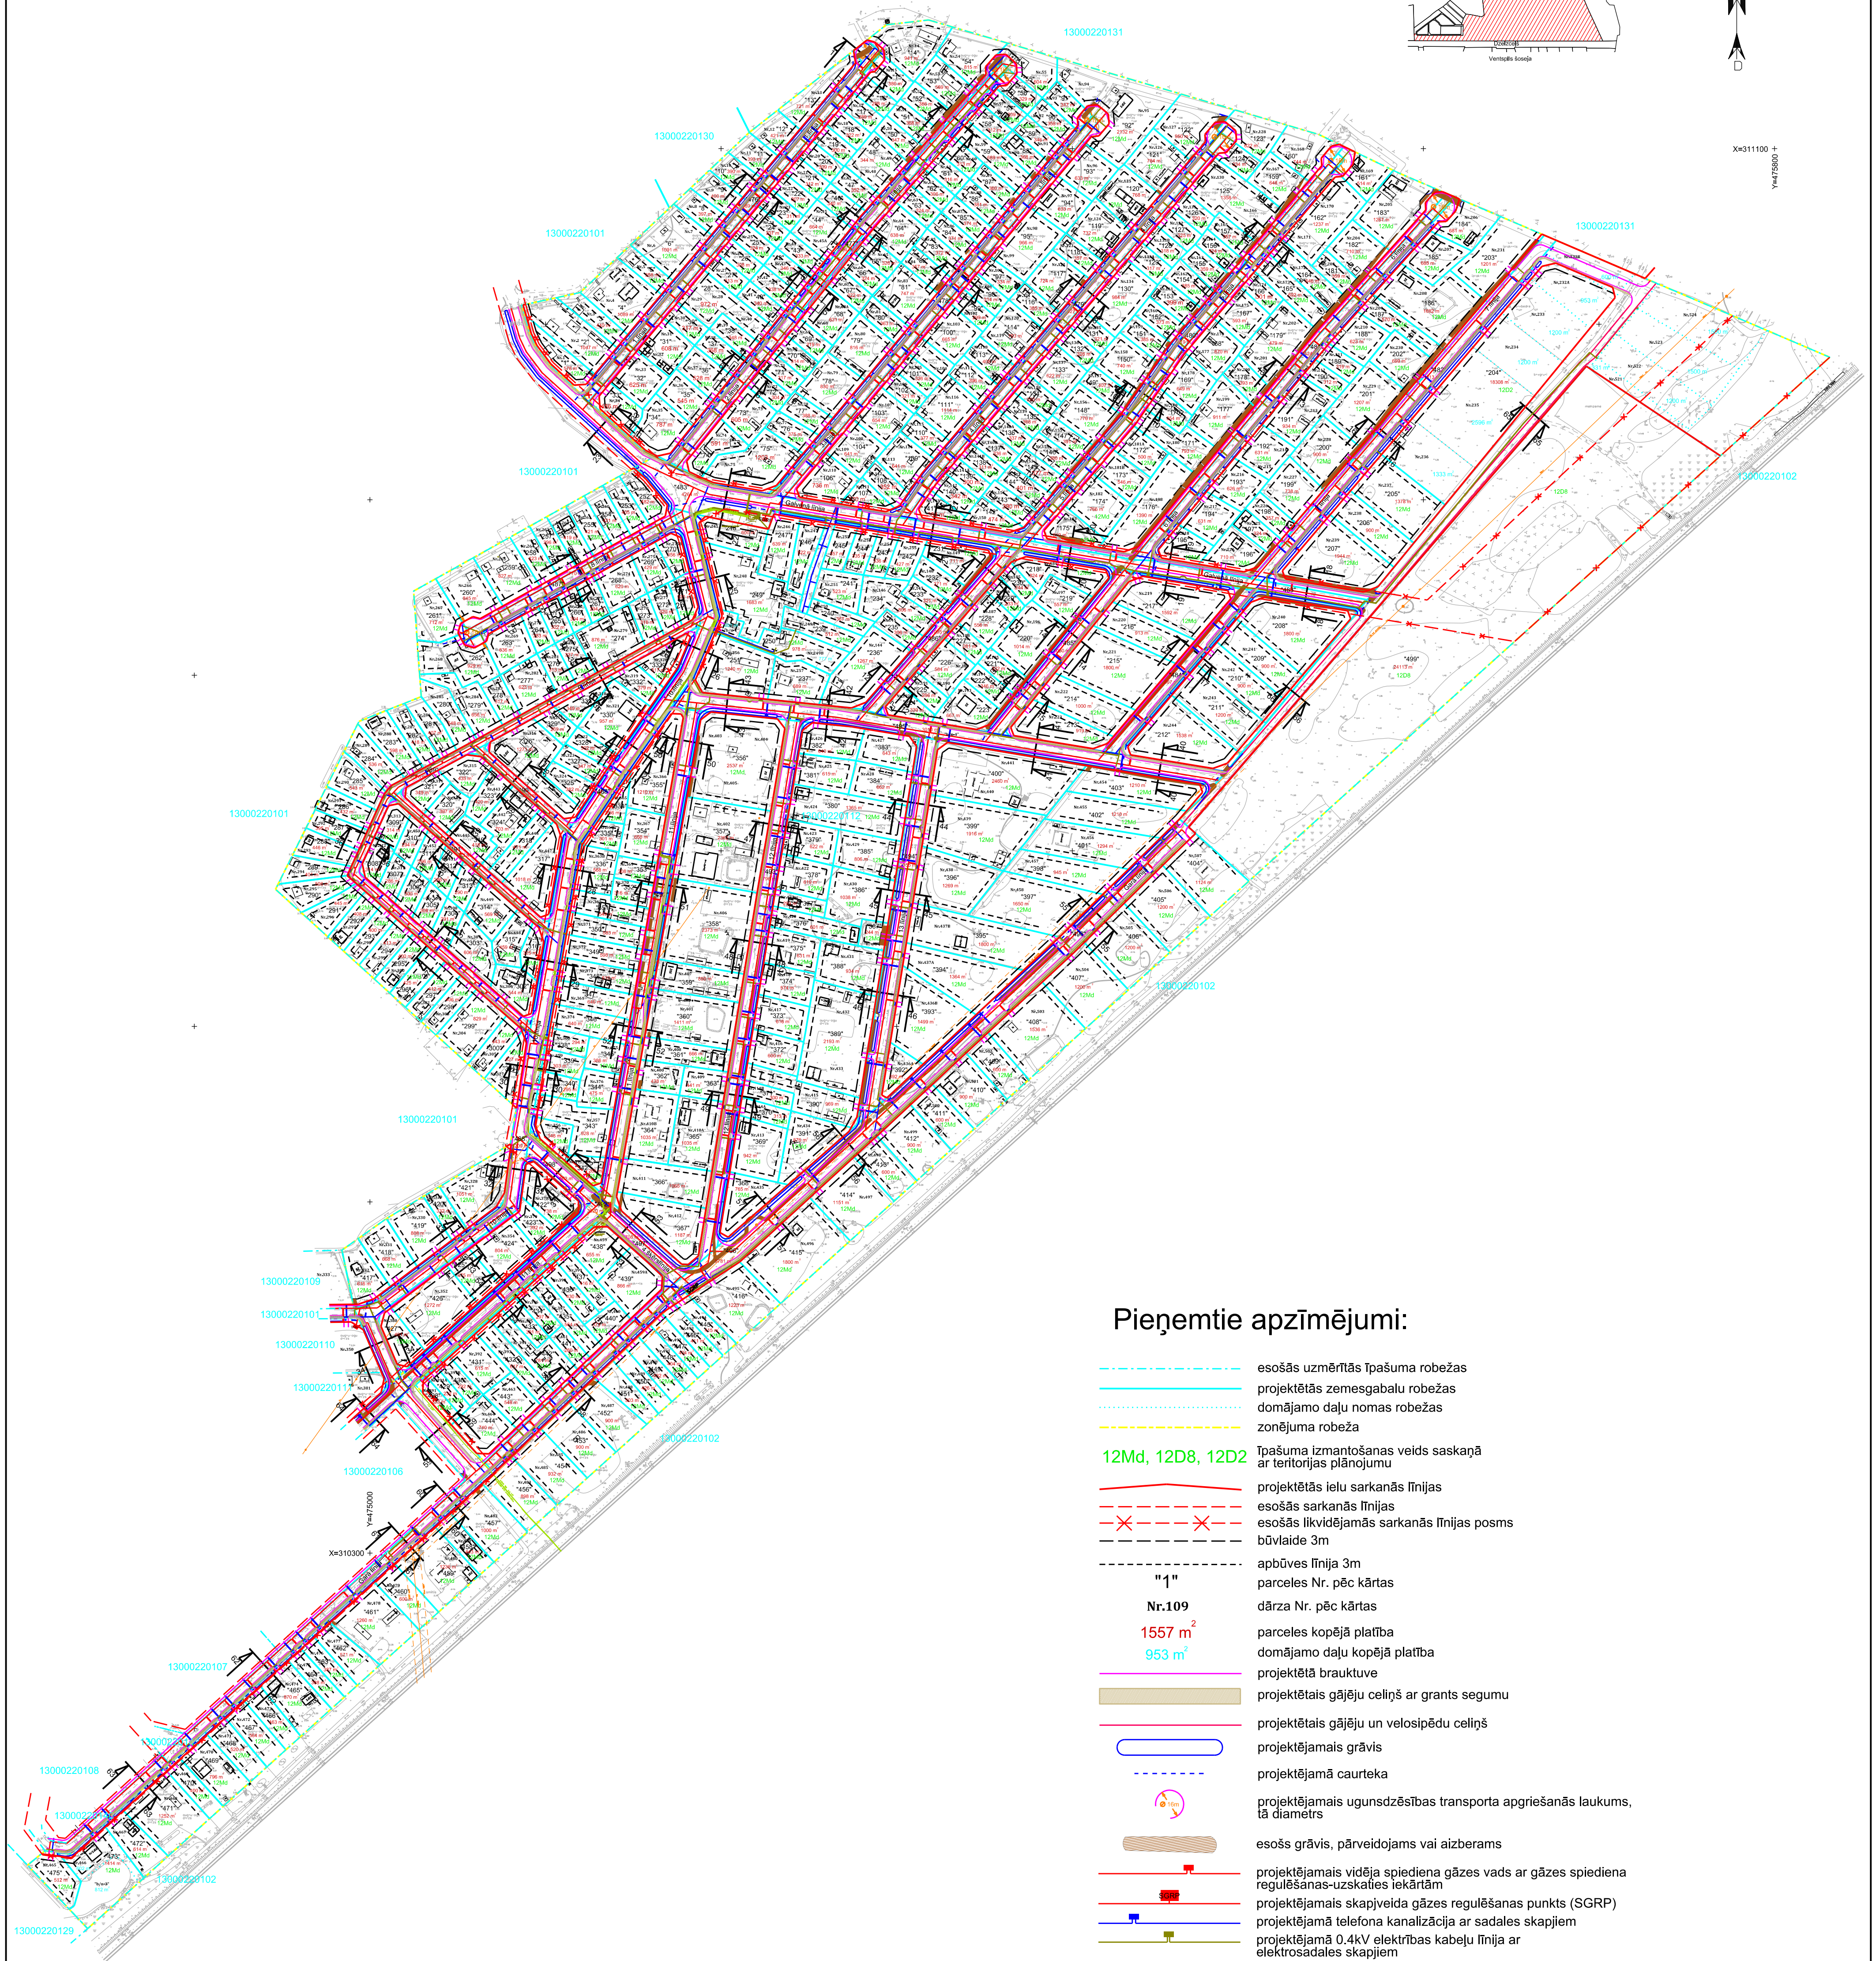



$$X=311100 + Y=475900$$


The diagram illustrates various types of boundaries and infrastructure elements, each with a specific symbol and color:

- esošās uzņēmētās Ipašuma robežas** (existing assumed property boundary): solid red line
- projektētās zemesgabalu robežas** (planned land parcel boundary): dashed red line
- domājamo daļu nomas robežas** (assumed part of the lease boundary): dashed yellow line
- zonējuma robeža** (zoning boundary): dashed yellow line
- Ipašuma izmantošanas veids saskaņā ar teritorijas plānojumu** (type of property use according to the territorial plan): solid red line
- projektētās ielu sarkanās līnijas** (planned red lines of streets): dashed red line with 'X' marks
- esošās sarkanās līnijas** (existing red lines): dashed red line
- esošās likvidējamās sarkanās līnijas posms būvlaide 3m** (existing section of red lines to be liquidated, construction area 3m): dashed red line with 'X' marks
- apbūves līnija 3m** (building line 3m): dashed red line
- parceles Nr. pēc kārtas** (plot number according to order): solid red line
- dārza Nr. pēc kārtas** (garden number according to order): solid red line
- parceles kopējā platība** (total area of the plot): solid red line
- domājamo daļu kopējā platība** (total area of the assumed part): solid red line
- projektētā brauktuve** (planned road): solid red line
- projektētais gājēju celiņš ar grants segumu** (planned pedestrian path with gravel paving): solid red line
- projektētais gājēju un velosipēdu celiņš** (planned pedestrian and bicycle path): solid red line
- projektējamais grāvis** (planned ditch): solid red line
- projektējamā caurteka** (planned culvert): solid red line
- projektējamais ugunsdzēsības transporta apgrīšanās laukums, tā diametrs** (planned fire fighting vehicle turning area, its diameter): solid red line with a circular arrow symbol
- esošs grāvis, pārveidojams vai aizberams** (existing ditch, can be converted or filled): solid red line with a hatched area symbol
- projektējamais vidējā spiediena gāzes vads ar gāzes spiediena regulēšanas-uzskaites iekārtām** (planned medium pressure gas pipeline with pressure regulation and accounting equipment): solid red line with a red valve symbol
- projektējamais skapveida gāzes regulēšanas punkts (SGRP)** (planned cabinet-type gas regulation point (SGRP)): solid red line with a blue valve symbol
- projektējamā telefona kanalizācija ar sadales skapjiem** (planned telephone cabling with distribution cabinets): solid red line with a blue box symbol
- projektējamā 0.4kV elektrības kabeļu līnija ar elektrosadales skapjiem** (planned 0.4kV power cable line with distribution cabinets): solid red line with a blue box symbol
- projektējamā 20kV elektrības kabeļu līnija** (planned 20kV power cable line): solid red line with a blue box symbol
- esošā 20kV elektrības kabeļu līnija** (existing 20kV power cable line): solid red line with a blue box symbol
- esošā 110kV gaisvadu elektrolinija** (existing 110kV overhead power line): solid red line with a blue box symbol
- esošā 20kV gaisvadu elektrolinija** (existing 20kV overhead power line): solid red line with a blue box symbol
- esošie 20/0.4kV transformatoru punkti T-360 un T-361** (existing 20/0.4kV transformer points T-360 and T-361): solid red line with a blue box symbol

<u>datums</u>	<u>paraksts</u>
---------------	-----------------

un inženierkomunikāciju plāns	Zemes iekārtojuma BA Nr.139	S.Gailīte	06.08.2015.

Siguldas birojs: Kr. Valdemāra iela 1A, 3. st.,
Sigulda, LV-2150, Tālr.: 29228932