Objekta izvietojuma shēma

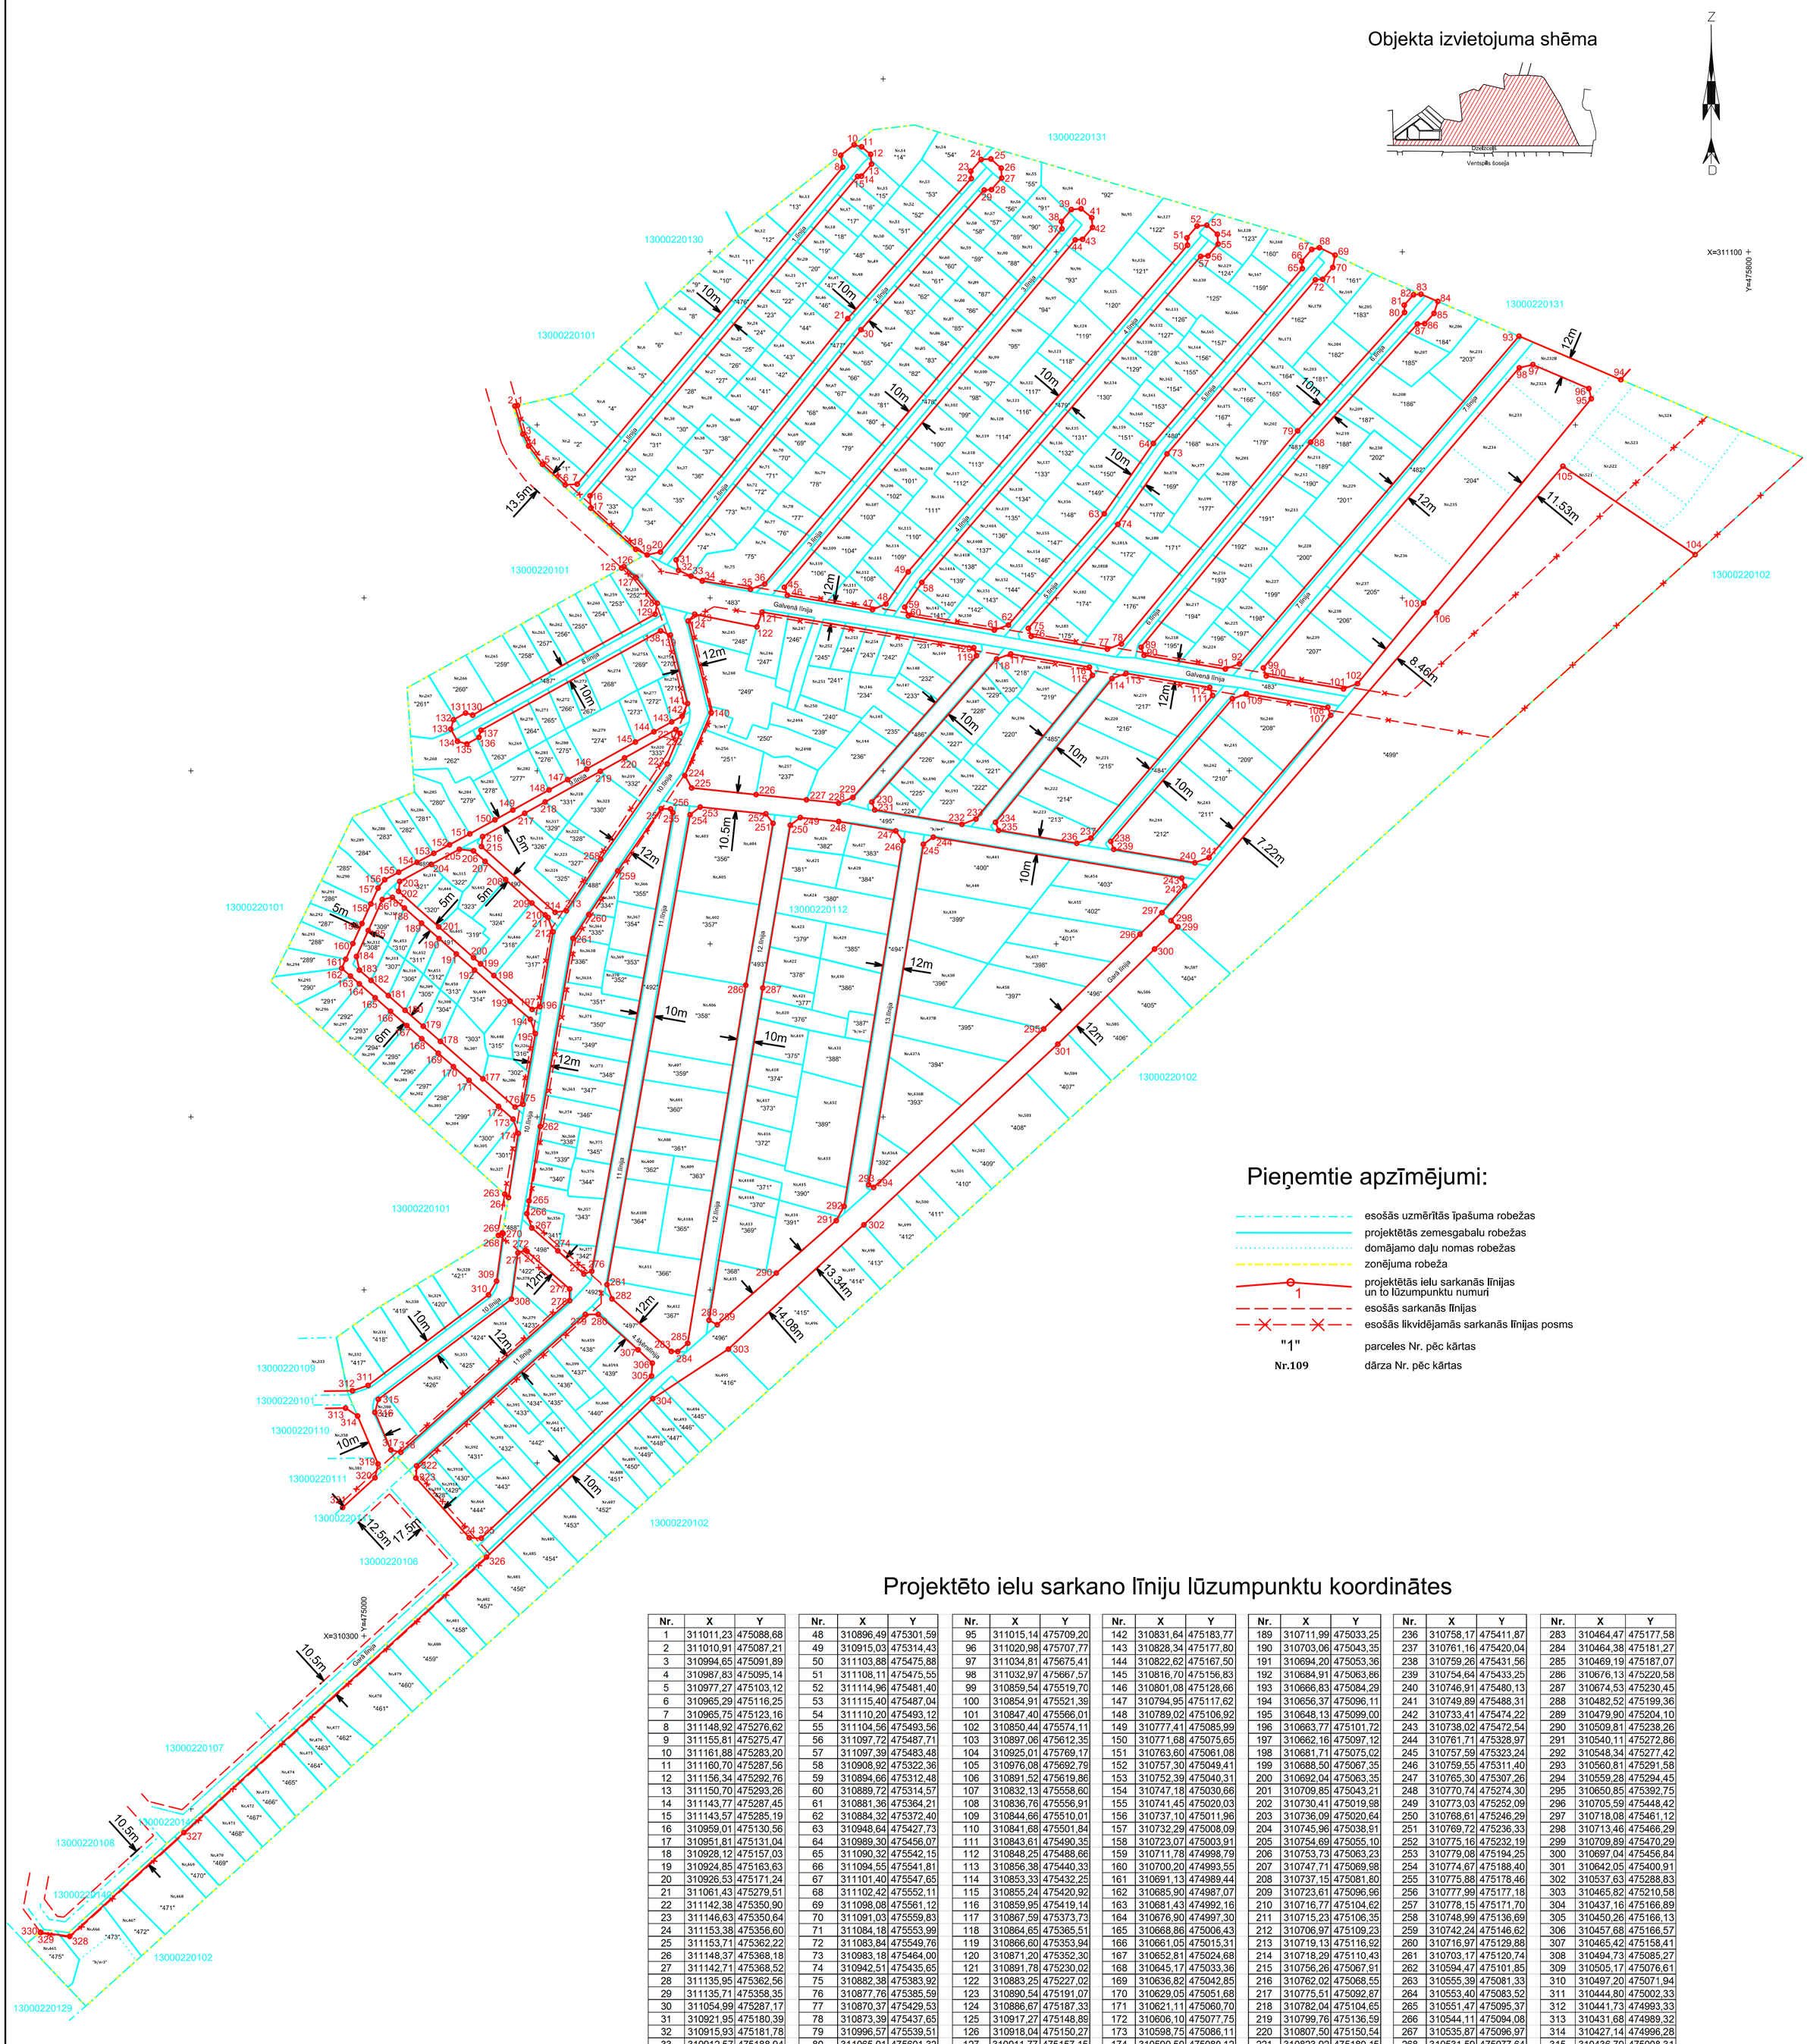

Pieņemtie apzīmējumi:

- esošās uzmērītās īpašuma robežas
- projektētās zemesgabalu robežas
- domājamo daļu nomas robežas
- zonējuma robeža
- projektētās ielu sarkanās līnijas un to lūzumpunktu numuri
- esošās sarkanās līnijas
- esošās likvidējamās sarkanās līnijas posms
- "1" parceles Nr. pēc kārtas
- Nr.109 dārza Nr. pēc kārtas

Projektēto ielu sarkano līniju lūzumpunktu koordinātes

Nr.	X	Y	Nr.	X	Y	Nr.	X	Y	Nr.	X	Y	Nr.	X	Y	Nr.	X	Y	Nr.	X	Y
1	311011,23	475088,68	48	310896,49	475301,59	95	311015,14	475709,20	142	310831,64	475183,77	189	310711,99	475033,25	236	310758,17	475411,87	283	310464,47	475177,58
2	311010,91	475087,21	49	310915,03	475314,43	96	311020,98	475707,77	143	310828,34	475177,80	190	310703,06	475043,35	237	310761,16	475420,04	284	310464,38	475181,27
3	310994,65	475091,89	50	311103,88	475475,88	97	311034,81	475675,41	144	310822,62	475167,50	191	310694,20	475053,36	238	310759,26	475431,56	285	310469,19	475187,07
4	310987,83	475095,14	51	311108,11	475475,55	98	311032,97	475667,57	145	310816,70	475156,83	192	310684,91	475063,86	239	310754,64	475433,25	286	310676,13	475220,58
5	310977,27	475103,12	52	311114,96	475481,40	99	310859,54	475519,70	146	310801,08	475128,66	193	310666,83	475084,29	240	310746,91	475480,13	287	310674,53	475230,45
6	310965,29	475116,25	53	311115,40	475487,04	100	310854,91	475521,39	147	310794,95	475117,62	194	310656,37	475096,11	241	310749,89	475488,31	288	310482,52	475199,36
7	310965,75	475123,16	54	311110,20	475493,12	101	310847,40	475566,01	148	310789,02	475106,92	195	310648,13	475099,00	242	310733,41	475474,22	289	310479,90	475204,10
8	311148,92	475276,62	55	311104,56	475493,56	102	310850,44	475574,11	149	310777,41	475085,99	196	310663,77	475101,72	243	310738,02	475472,54	290	310509,81	475238,26
9	311155,81	475275,47	56	311097,72	475487,71	103	310897,06	475612,35	150	310771,68	475075,65	197	310662,16	475097,12	244	310761,71	475328,97	291	310540,11	475272,86
10	311161,88	475283,20	57	311097,39	475483,48	104	310925,01	475769,17	151	310763,60	475061,08	198	310681,71	475075,02	245	310757,59	475323,24	292	310548,34	475277,42
11	311160,70	475287,56	58	310908,92	475322,36	105	310976,08	475692,79	152	310757,30	475049,41	199	310688,50	475067,35	246	310759,55	475311,40	293	310560,81	475291,58
12	311156,34	475292,76	59	310894,66	475312,48	106	310891,52	475619,86	153	310752,39	475040,31	200	310692,04	475063,35	247	310765,30	475307,26	294	310559,28	475294,45
13	311150,70	475293,26	60	310889,72	475314,57	107	310832,13	475558,60	154	310747,18	475030,66	201	310709,85	475043,21	248	310770,74	475274,30	295	310650,85	475392,75
14	311143,77	475287,45	61	310881,36	475364,21	108	310836,76	475556,91	155	310741,45	475020,03	202	310730,41	475019,98	249	310773,03	475252,09	296	310705,59	475448,42
15	311143,57	475285,19	62	310884,32	475372,40	109	310844,66	475510,01	156	310737,10	475011,96	203	310736,09	475020,64	250	310768,61	475246,29	297	310718,08	475461,12
16	310959,01	475130,56	63	310948,64	475427,73	110	310841,68	475501,84	157	310732,29	475008,09	204	310745,96	475038,91	251	310769,72	475236,33	298	310713,46	475466,29
17	310951,81	475131,04	64	310989,30	475456,07	111	310843,61	475490,35	158	310723,07	475003,91	205	310754,69	475055,10	252	310775,16	475232,19	299	310709,89	475470,29
18	310928,12	475157,03	65	311090,32	475542,15	112	310848,25	475488,66	159	310711,78	474998,79	206	310753,73	475063,23	253	310779,08	475194,25	300	310697,04	475456,84
19	310924,85	475163,63	66	311094,55	475541,81	113	310856,38	475440,33	160	310700,20	474993,55	207	310747,71	475069,98	254	310774,67	475188,40	301	310642,05	475400,91
20	310926,53	475171,24	67	311101,40	475547,65	114	310853,33	475432,25	161	310691,13	474989,44	208	310737,15	475081,80	255	310775,88	475178,46	302	310537,63	475288,83
21	311061,43	475279,51	68	311102,42	475552,11	115	310855,24	475420,92	162	310685,90	474987,07	209	310723,61	475096,96	256	310777,99	475177,18	303	310465,82	475210,58
22	311142,38	475350,90	69	311098,08	475561,12	116	310859,95	475419,14	163	310681,43	474992,16	210	310716,77	475104,62	257	310778,15	475171,70	304	310437,16	475166,89
23	311146,63	475350,64	70	311091,03	475559,83	117	310867,59	475373,73	164	310676,90	474997,30	211	310715,23	475106,35	258	310748,99	475136,69	305	310450,26	475166,13
24	311153,38	475356,60	71	311084,18	475553,99	118	310864,65	475365,51	165	310668,86	475006,43	212	310706,97	475109,23	259	310742,24	475146,62	306	310457,68	475166,57
25	311153,71	475362,22	72	311083,84	475549,76	119	310866,60	475353,94	166	310661,05	475015,31	213	310719,13	475116,92	260	310716,97	475129,88	307	310465,42	475158,41
26	311148,37	475368,18	73	310983,18	475464,00	120	310871,20	475352,30	167	310652,81	475024,68	214	310718,29	475110,43	261	310703,17	475120,74	308	310494,73	475085,27
27	311142,71	475368,52	74	310942,51	475435,65	121	310891,78	475230,02	168	310645,17	475033,36	215	310756,26	475067,91	262	310594,47	475101,85	309	310505,17	475076,61
28	311135,95	475362,56	75	310882,38	475383,92	122	310883,25	475227,02	169	310636,82	475042,85	216	310762,02	475068,55	263	310555,39	475081,33	310	310497,20	475071,94
29	311135,71	475358,35	76	310877,76	475385,59	123	310890,54	475191,07	170	310629,05	475051,68	217	310775,51	475092,87	264	310553,40	475083,52	311	310444,80	475002,33
30	311054,99	475287,17	77	310870,37	475429,53	124	310886,67	475187,33	171	310621,11	475060,70	218	310782,04	475104,65	265	310551,47	475095,37	312	310441,73	474993,33
31	310921,95	475180,39	78	310873,39	475437,65	125	310917,27	475148,89	172	310606,10	475077,75	219	310799,76	475136,59	266	310544,11	475094,08	313	310431,68	474989,32
32	310915,93	475181,78	79	310996,57	475539,51	126	310918,04	475150,27	173	310598,75	475086,11	220	310807,50	475150,54	267	310535,87	475096,97	314	310427,14	474996,28
33	310912,57	475188,94	80	311065,01	475601,32	127	310911,77	475157,15	174	310590,50	475089,12	221	310823,92	475180,15	268	310531,59	475077,64	315	310436,79	475008,31
34	310909,76	475195,48	81	311069,24	475601,11	128	310896,87	475169,43	175	310607,32	475091,91	222	310821,74	475182,59	269	310532,98	475079,96	316	310429,18	475006,28
35	310905,06	475223,37	82	311075,18	475606,47	129	310890,60	475168,23	176	310605,70	475087,30	223	310804,10	475175,19	270	310532,67	475080,37	317	310407,46	475015,53
36	310908,07	475231,51	83	311075,50	475610,79	130	310832,26	475062,77	177	310622,09	475068,67	224	310797,33	475185,36	271	310521,41	475088,92	318	310406,20	475021,21
37	311113,31	475403,31	84	311071,34	475620,51	131	310833,44	475058,69	178	310643,66	475044,16	225	310790,15	475189,31	272	310523,01	475093,23	319	310399,42	475008,08
38	311117,53	475402,94	85	311064,46	475618,34	132	310829,57	475051,69	179	310652,41	475034,21	226	310786,30	475226,56	273	310522,24	475094,26	320	310391,44	475006,36
39	311124,44	475408,71	86	311058,52	475612,98	133	310824,13	475050,13	180	310661,60	475023,77	227	310783,30	475255,66	274	310522,56	475111,99	321	310374,26	475,987,65
40	311124,94	475414,35	87	311058,30	475608,74	134	310817,13	475054,00	181	310670,16	475014,05	228	310781,38	475274,22	275	310509,24	475127,04	322	310398,33	475030,41
41	311119,80	475420,48	88	310990,03	475547,07	135	310815,56	475059,44	182	310678,93	475004,08	229	310784,64	475282,48	276	310510,85	475131,65	323	310391,26	475030,02
42	311114,17	475420,98	89	310871,48	475449,04	136	310819,44	475066,44	183	310684,86	474997,34	230	310782,02	475293,47	277	310500,50	475118,80	324	310356,80	475060,82
43	311107,26	475415,21	90	310866,79	475450,78	137	310823,51	475067,61	184	310692,72	474995,65	231	310777,44	475295,12	278	310493,85	475118,83	325	310356,52	475067,77
44	311106,89	475410,98	91	310858,89	475497,73	138	310880,93	475171,42	185	310707,75	475002,46	232	310769,12	475345,50	279	310485,84	475127,87	326	310345,61	475070,82
45	310906,14	475252,94	92	310861,87	475505,91	139	310878,50	475177,01	186	310725,67	475010,58	233	310772,19	475353,59	280	310485,86	475135,33	327	310186,36	474895,94
46	310901,48	475244,66	93	311051,28	475667,41	140	310833,66	475100,61	187	310726,91	475016,39	234	310770,32	475364,94	281	310503,07	475140,43	328	310126,39	474829,92
47	310893,21	475293,81	94	311026,11	475726,29	141	310838,92	475186,92	188	310720,77	475023,33	235	310765,62	475366,72	282	310494,83	475143,30	329	310128,56	474813,16
																		330	310128,77	474813,01

Detālplānojuma izstrādē paredzētie zemes ierīcības darbi atbilst normatīvo aktu prasībām, kas regulē zemes ierīcības projekta izstrādi.

Zemes ierīkotāja: Sanita Gailīte BA Nr.139

datums | paraksts

LKS-92 TM koordinātu sistēma
Baltijas augstumu sistēma

TM projekcijas mēroga koeficients m=0.9996075

Lapa	Lapas	Mērogs
9	13	1:1900

Pasūtītājs: Jūrmalas pilsētas dome

Objekta adrese: "Bažciems 0112", Jūrmala

Līguma pielikuma Nr: Detālplānojums - GALĪGĀ REDAKCIJA

Sarkano līniju plāns

Valdes priekšsēdētājs	G.Linde		06.08.2015.
Zemes ierīkotāja BA Nr.139	S.Gailīte		06.08.2015.

Mērniecības Centrs
A/S "Mērniecības Centrs MC"
Jur. adrese: Bīķernieku iela 53-32, Rīga, LV-1039
Reģ. Nr. LV40003717132
Rīgas birojs: Zemgaļu iela 8-211, Rīga, LV-1006
Tālr.: 67536059, Fakss: 67536099
Siguldas birojs: Kr. Valdemāra iela 1A, 3. st., Sigulda, LV-2150, Tālr.: 29228932