




# JOMAS IELAS FUNKCIONĀLĀ TELPA

M 1:500

|        |        |        |
|--------|--------|--------|
| lapa 5 | lapa 6 | lapa 7 |
|--------|--------|--------|

| APZĪMĀJUMS | NOŠAUKUMS                                  |
|------------|--|

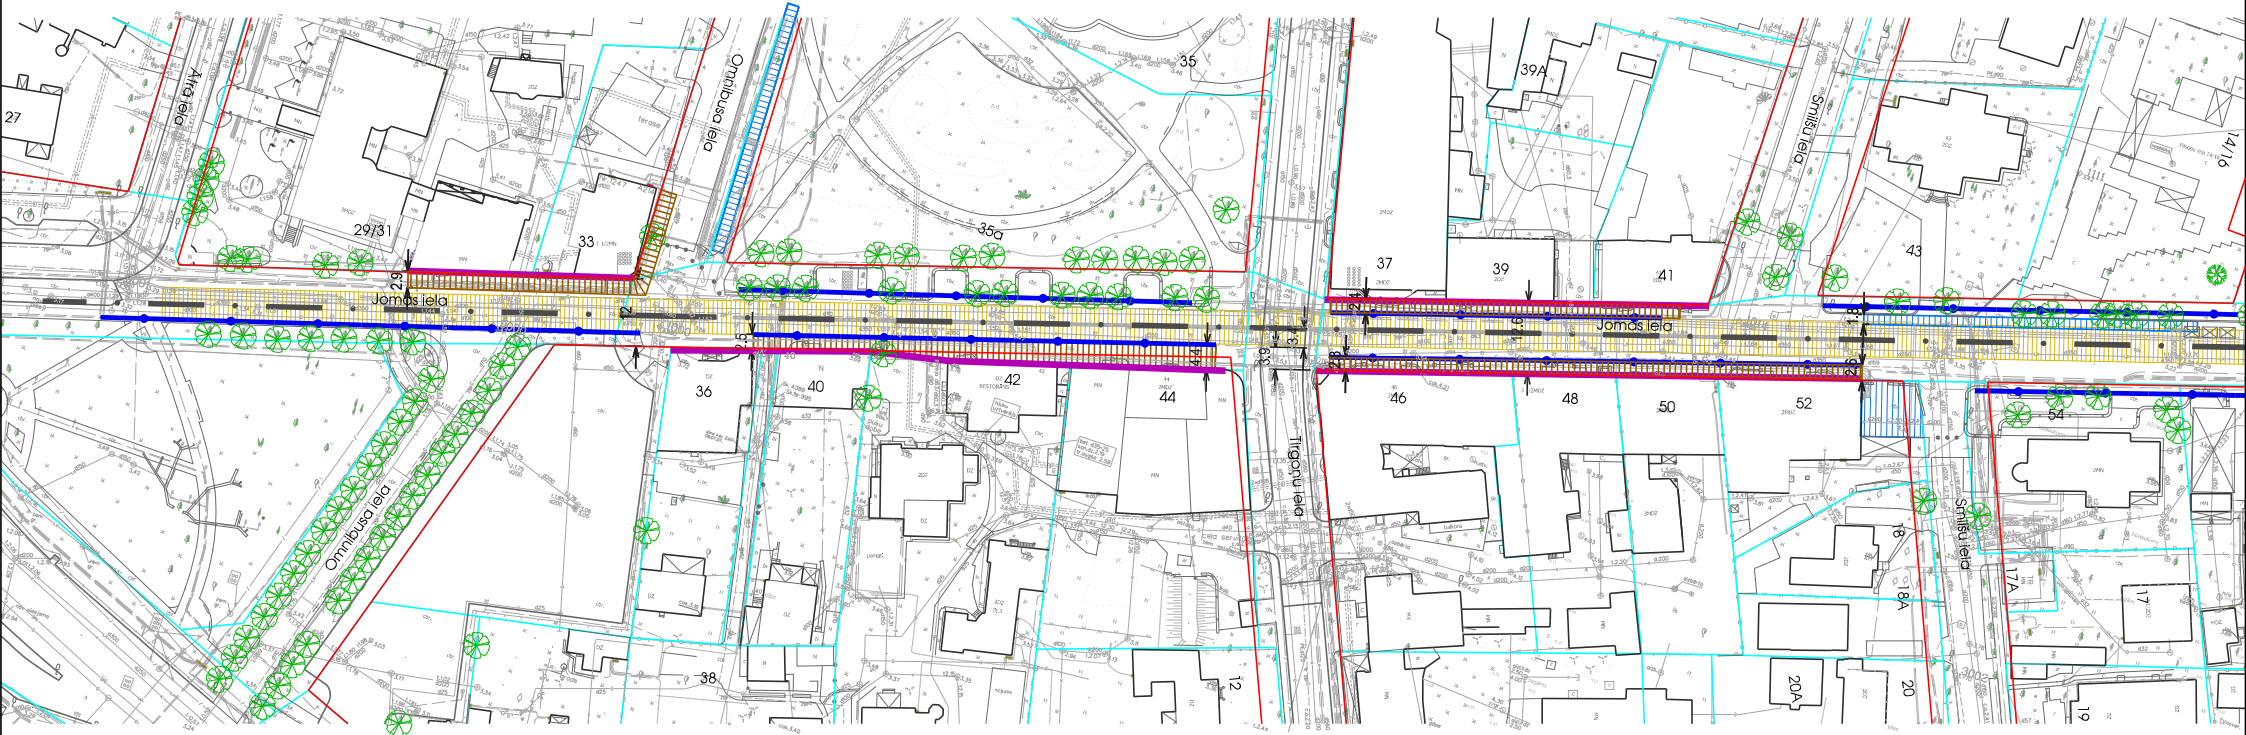

- PIEZĪMES:**
1. LKS-92 TM koordinātu sistēma.
  2. Baltijas augstumu sistēma.
  3. Topogrāfiskie dati saņemti Jūrmalas pilsētas domē pamatojoties uz 13.11.2013. vēstuli Nr.14-1/3315.
  4. Kadastra Informācija saņemta Jūrmalas pilsētas domē 31.10.2013.

|   |  |                                      |                                     |
|---|--|--------------------------------------|-------------------------------------|
