




JOMAS IELAS FUNKCIONĀLĀ TELPA

M 1:500

lapa 5 lapa 6 lapa 7

LĪMĒJUMI		NOZĪMĀJUMS	
[Symbol]	32/45S	[Symbol]	Maģistrālā iela
[Symbol]	43/45S	[Symbol]	Mācību iela
[Symbol]	43/45	[Symbol]	Arhitektoniskā iela
[Symbol]	43/45S	[Symbol]	Arhitektoniskā iela ar apstādījumiem

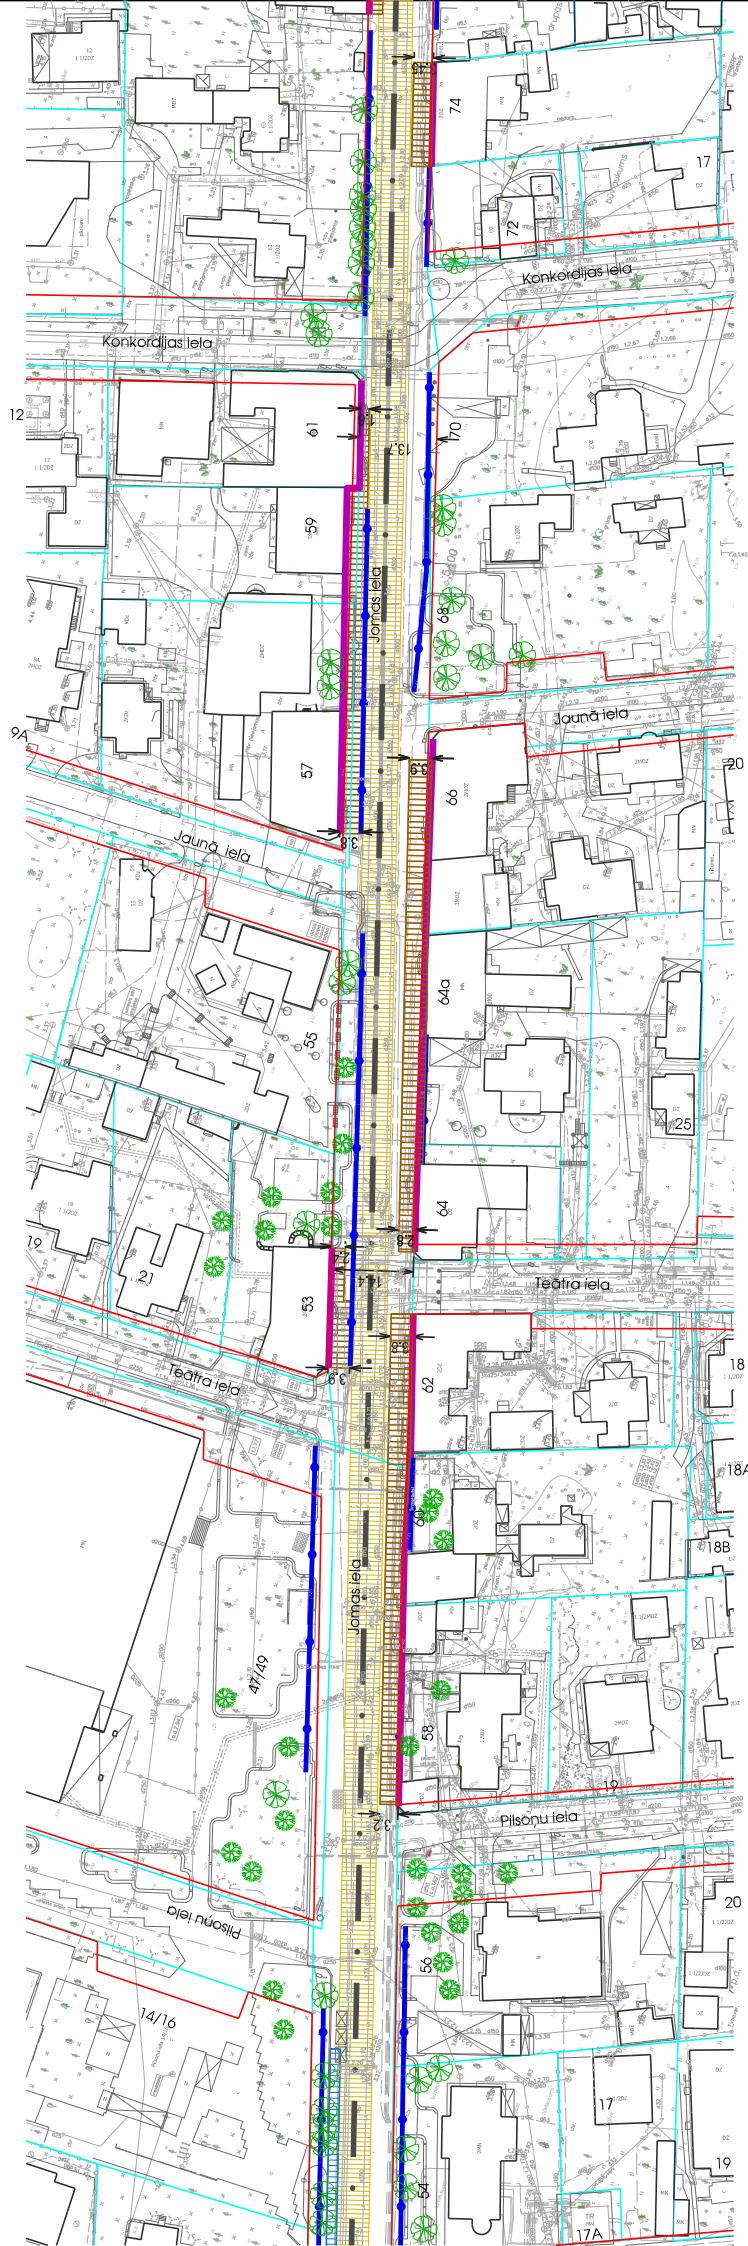

PIEZĪMES:

1. LKS-92 TM koordinātu sistēma.
2. Baltijas augstumu sistēma.
3. Topogrāfiskie dati saņemti Jūrmalas pilsētas domē pamatojoties uz 13.11.2013. vēstuli Nr.14-1/3315.
4. Kadastre informācija saņemta Jūrmalas pilsētas domē 31.10.2013.


