



TERITORIJAS IZVIETOJUMS JŪRMALAS PILSĒTĀ

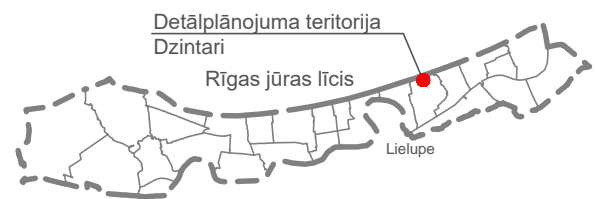


DETĀLPLĀNOJUMS ZEMESGABALAM DZINTARU PROSPEKTĀ 25, JŪRMALĀ TERITORIJAS PAŠREIZĒJĀ IZMANTOŠANA

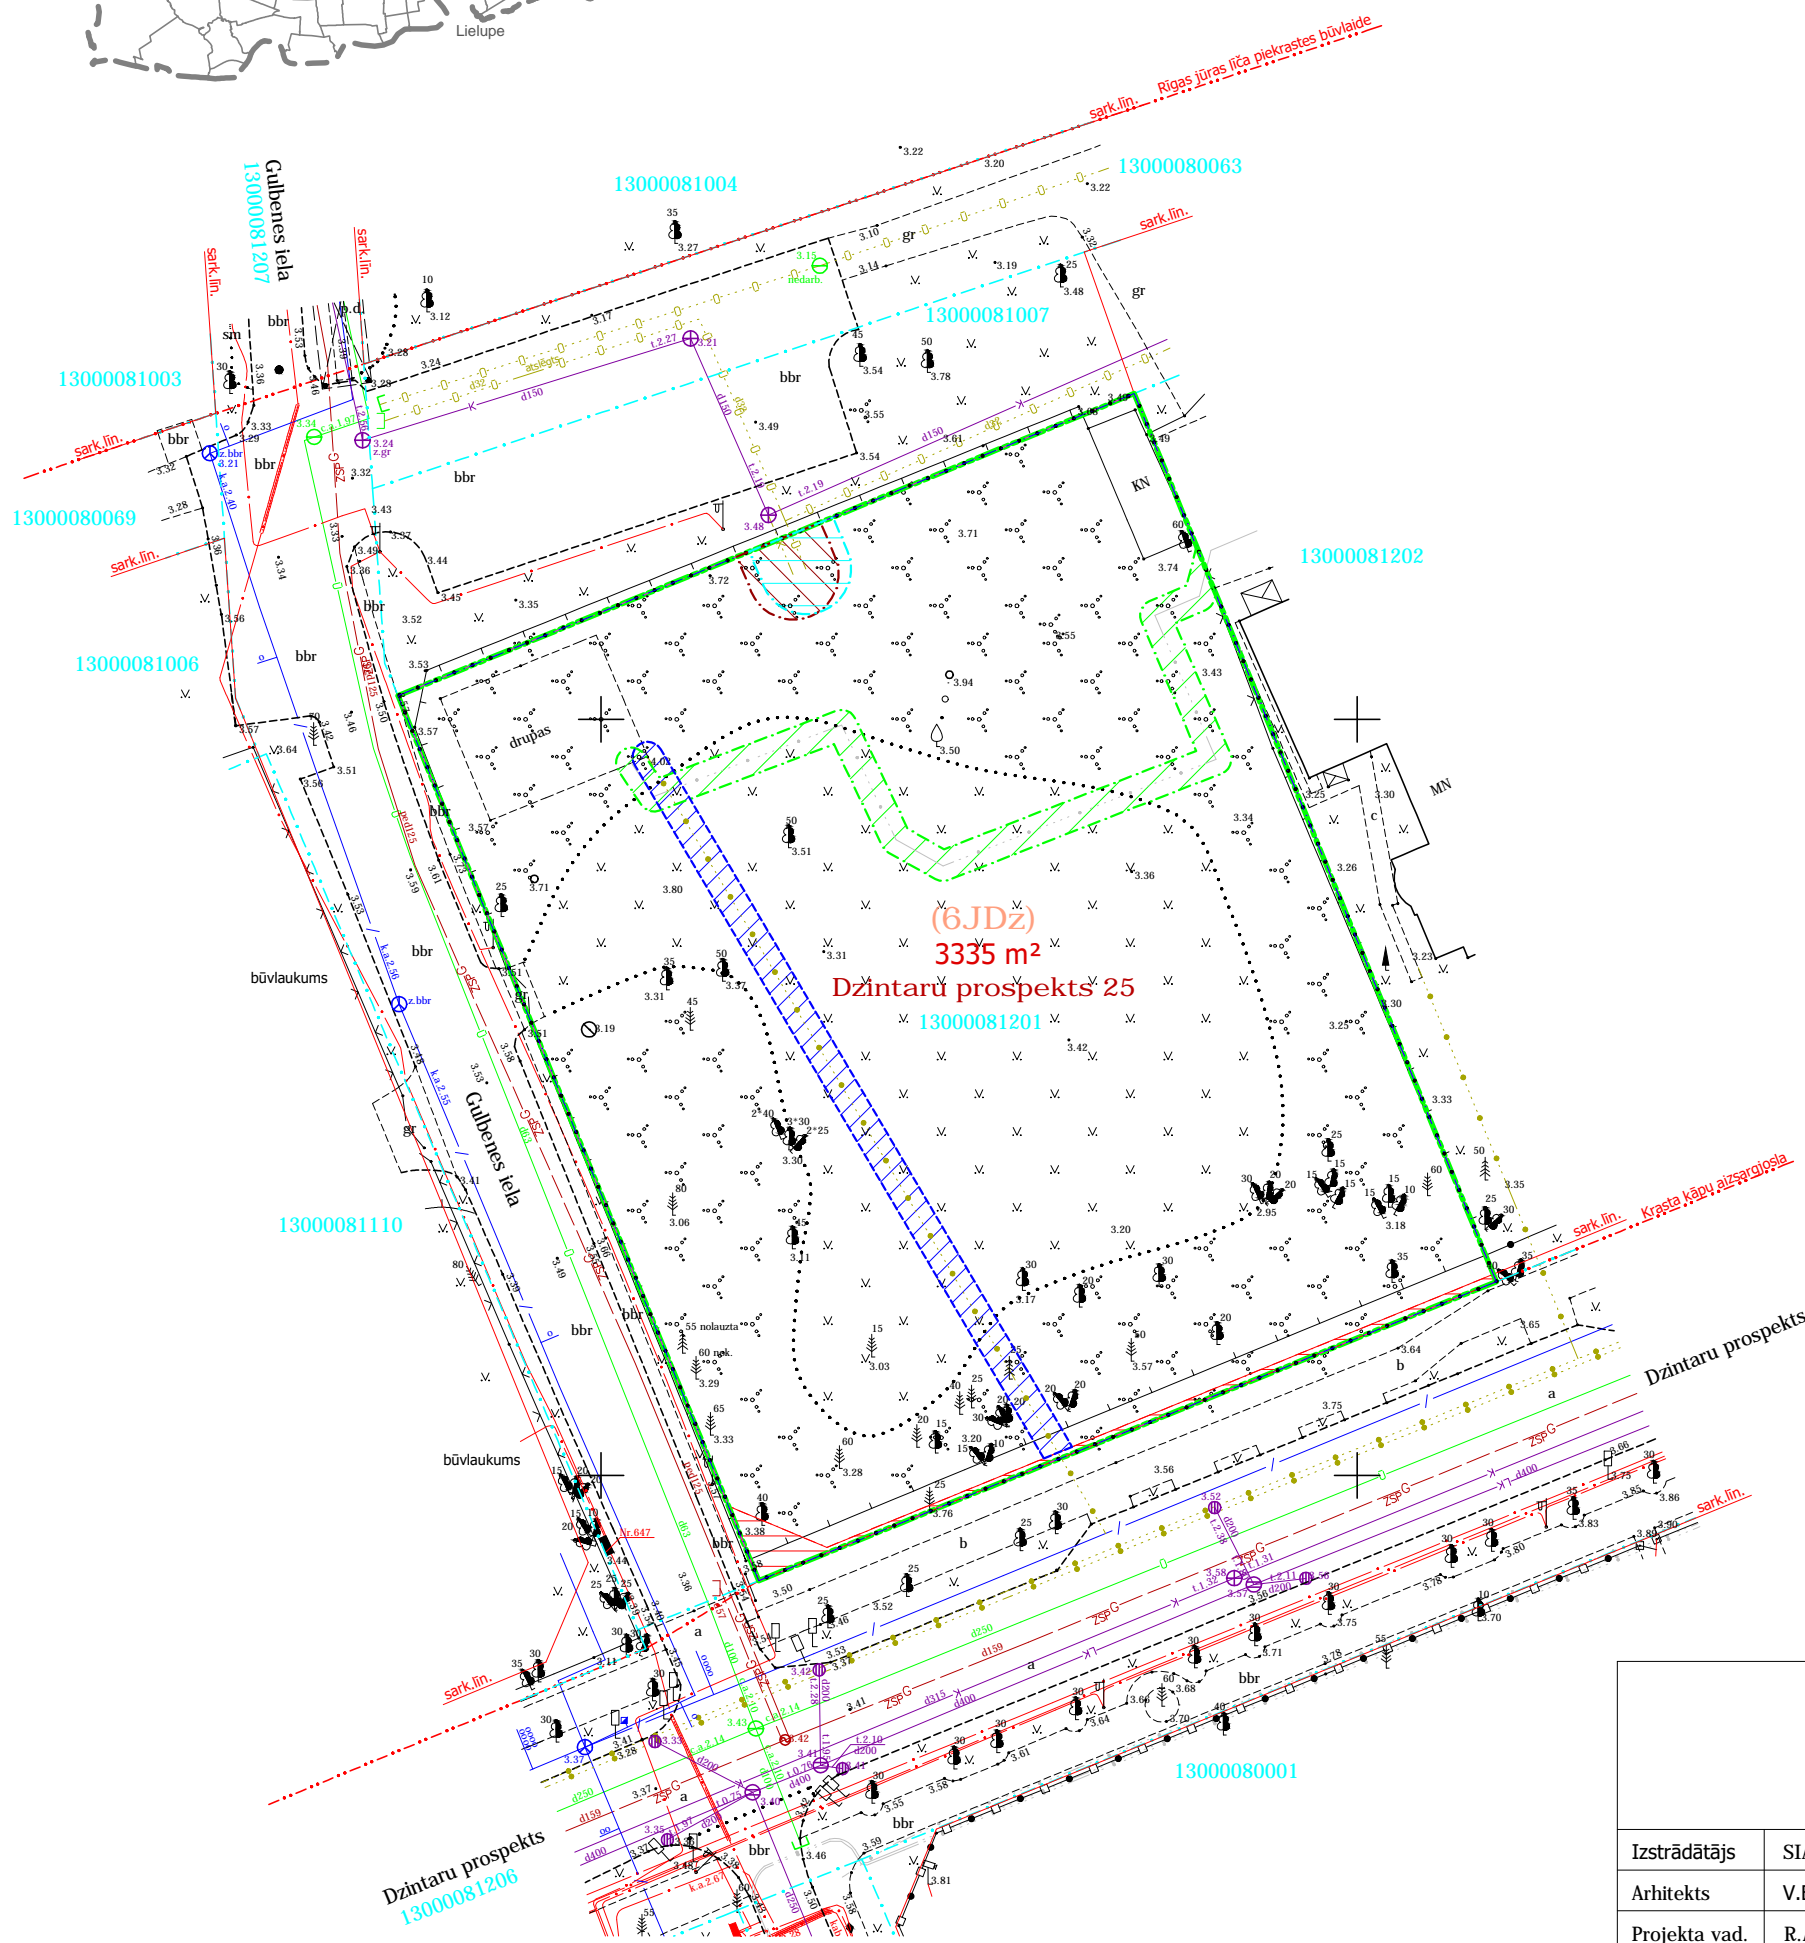


PIEŅEMTIE APZĪMĒJUMI			
Apzīmējums	Nosaukums	KODS	
	Detālplānojuma robeža		
	Zemesgabala robeža		
Dzintaru prospekts 25	Zemesgabala adrese		
13000081201	Kadastra numurs		
3335 m ²	Zemesgabala platība		
(6JDz)	Teritorijas atļautā izmantošana - Jaukta dzīvojamās apbūves teritorija		
	Sarkanā līnija	7312030100	
VIDES UN DABAS RESURSU AIZSARDZĪBAS AIZSARGJOSLAS			
	Visa teritorija	Baltijas jūras un Rīgas jūras līča ierobežotas saimnieciskās darbības joslas teritorija	7311010300
	Visa teritorija	Baltijas jūras un Rīgas jūras līča krasta kāpu vides un dabas resursu aizsardzības aizsargjoslas teritorija	7311010100
	Visa teritorija	Valsts nozīmes pilsēt būvniecības pieminekļa teritorija un objekti	7314010602
EKSPLUATĀCIJAS AIZSARGJOSLAS			
	Ekspluatācijas aizsargjoslas teritorija gar pašteses kanalizācijas vadu	7312010300	
	Ekspluatācijas aizsargjoslas teritorija ap ūdensvadu, kas atrodas līdz 2 metru dziļumam	7312010101	
	Ekspluatācijas aizsargjoslas teritorija gar elektrisko tīklu kabeļu līniju	7312050201	
	Ekspluatācijas aizsargjoslas teritorija gar pazemes elektronisko sakaru tīklu līniju un kabeļu kanalizāciju	7312040100	
	Ekspluatācijas aizsargjoslas teritorija gar ielu vai ceļu - sarkanā līnija	7312030100	

TERITORIJAS ZONĒJUMS

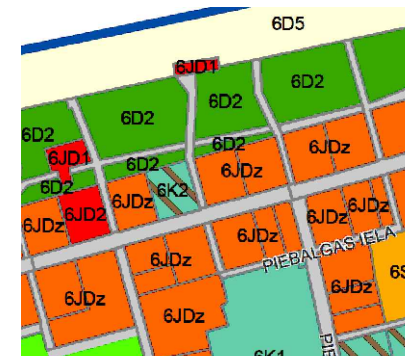

KVARTĀLA SHĒMA

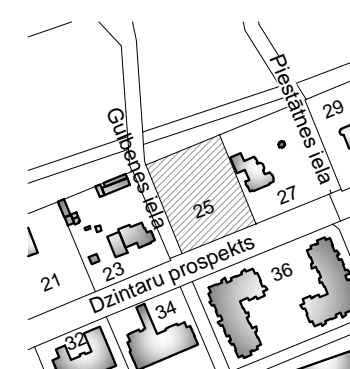

Piezīmes:

- Teritorija atrodas valsts nozīmes pilsēt būvniecības pieminekļa „Dubultu - Majoru - Dzintaru - Bulduru - Lielupes vasarnīcu kvartāli” (valsts aizsardzības Nr. 6083) teritorijā un ir tā daļa.
- Nekustamā īpašuma lietošanas mēķis - 0601.

DETĀLPLĀNOJUMS ZEMESGABALAM DZINTARU PROSPEKTĀ 25, JŪRMALĀ		GRAFISKĀ DAĻA			
kadastra nr. 1300 008 1201, z/g platība 3335 m ²		TERITORIJAS PAŠREIZĒJĀ IZMANTOŠANA			
Izstrādātājs	SIA VALGER ARHITEKTI	Pasūtītājs PROTCION MANAGEMENT SIA	Mērogs	Lapa	Lapu skaits
Arhitekts	V.BĒRZIŅA		M 1:500	1	3
Projekta vad.	R.ANSULE		Jūrmala, 2015./2016.gads		