




# TERITORIJAS PAŠREIZĒJĀ IZMANTOŠANA

k=315850.00  
y=491000.00

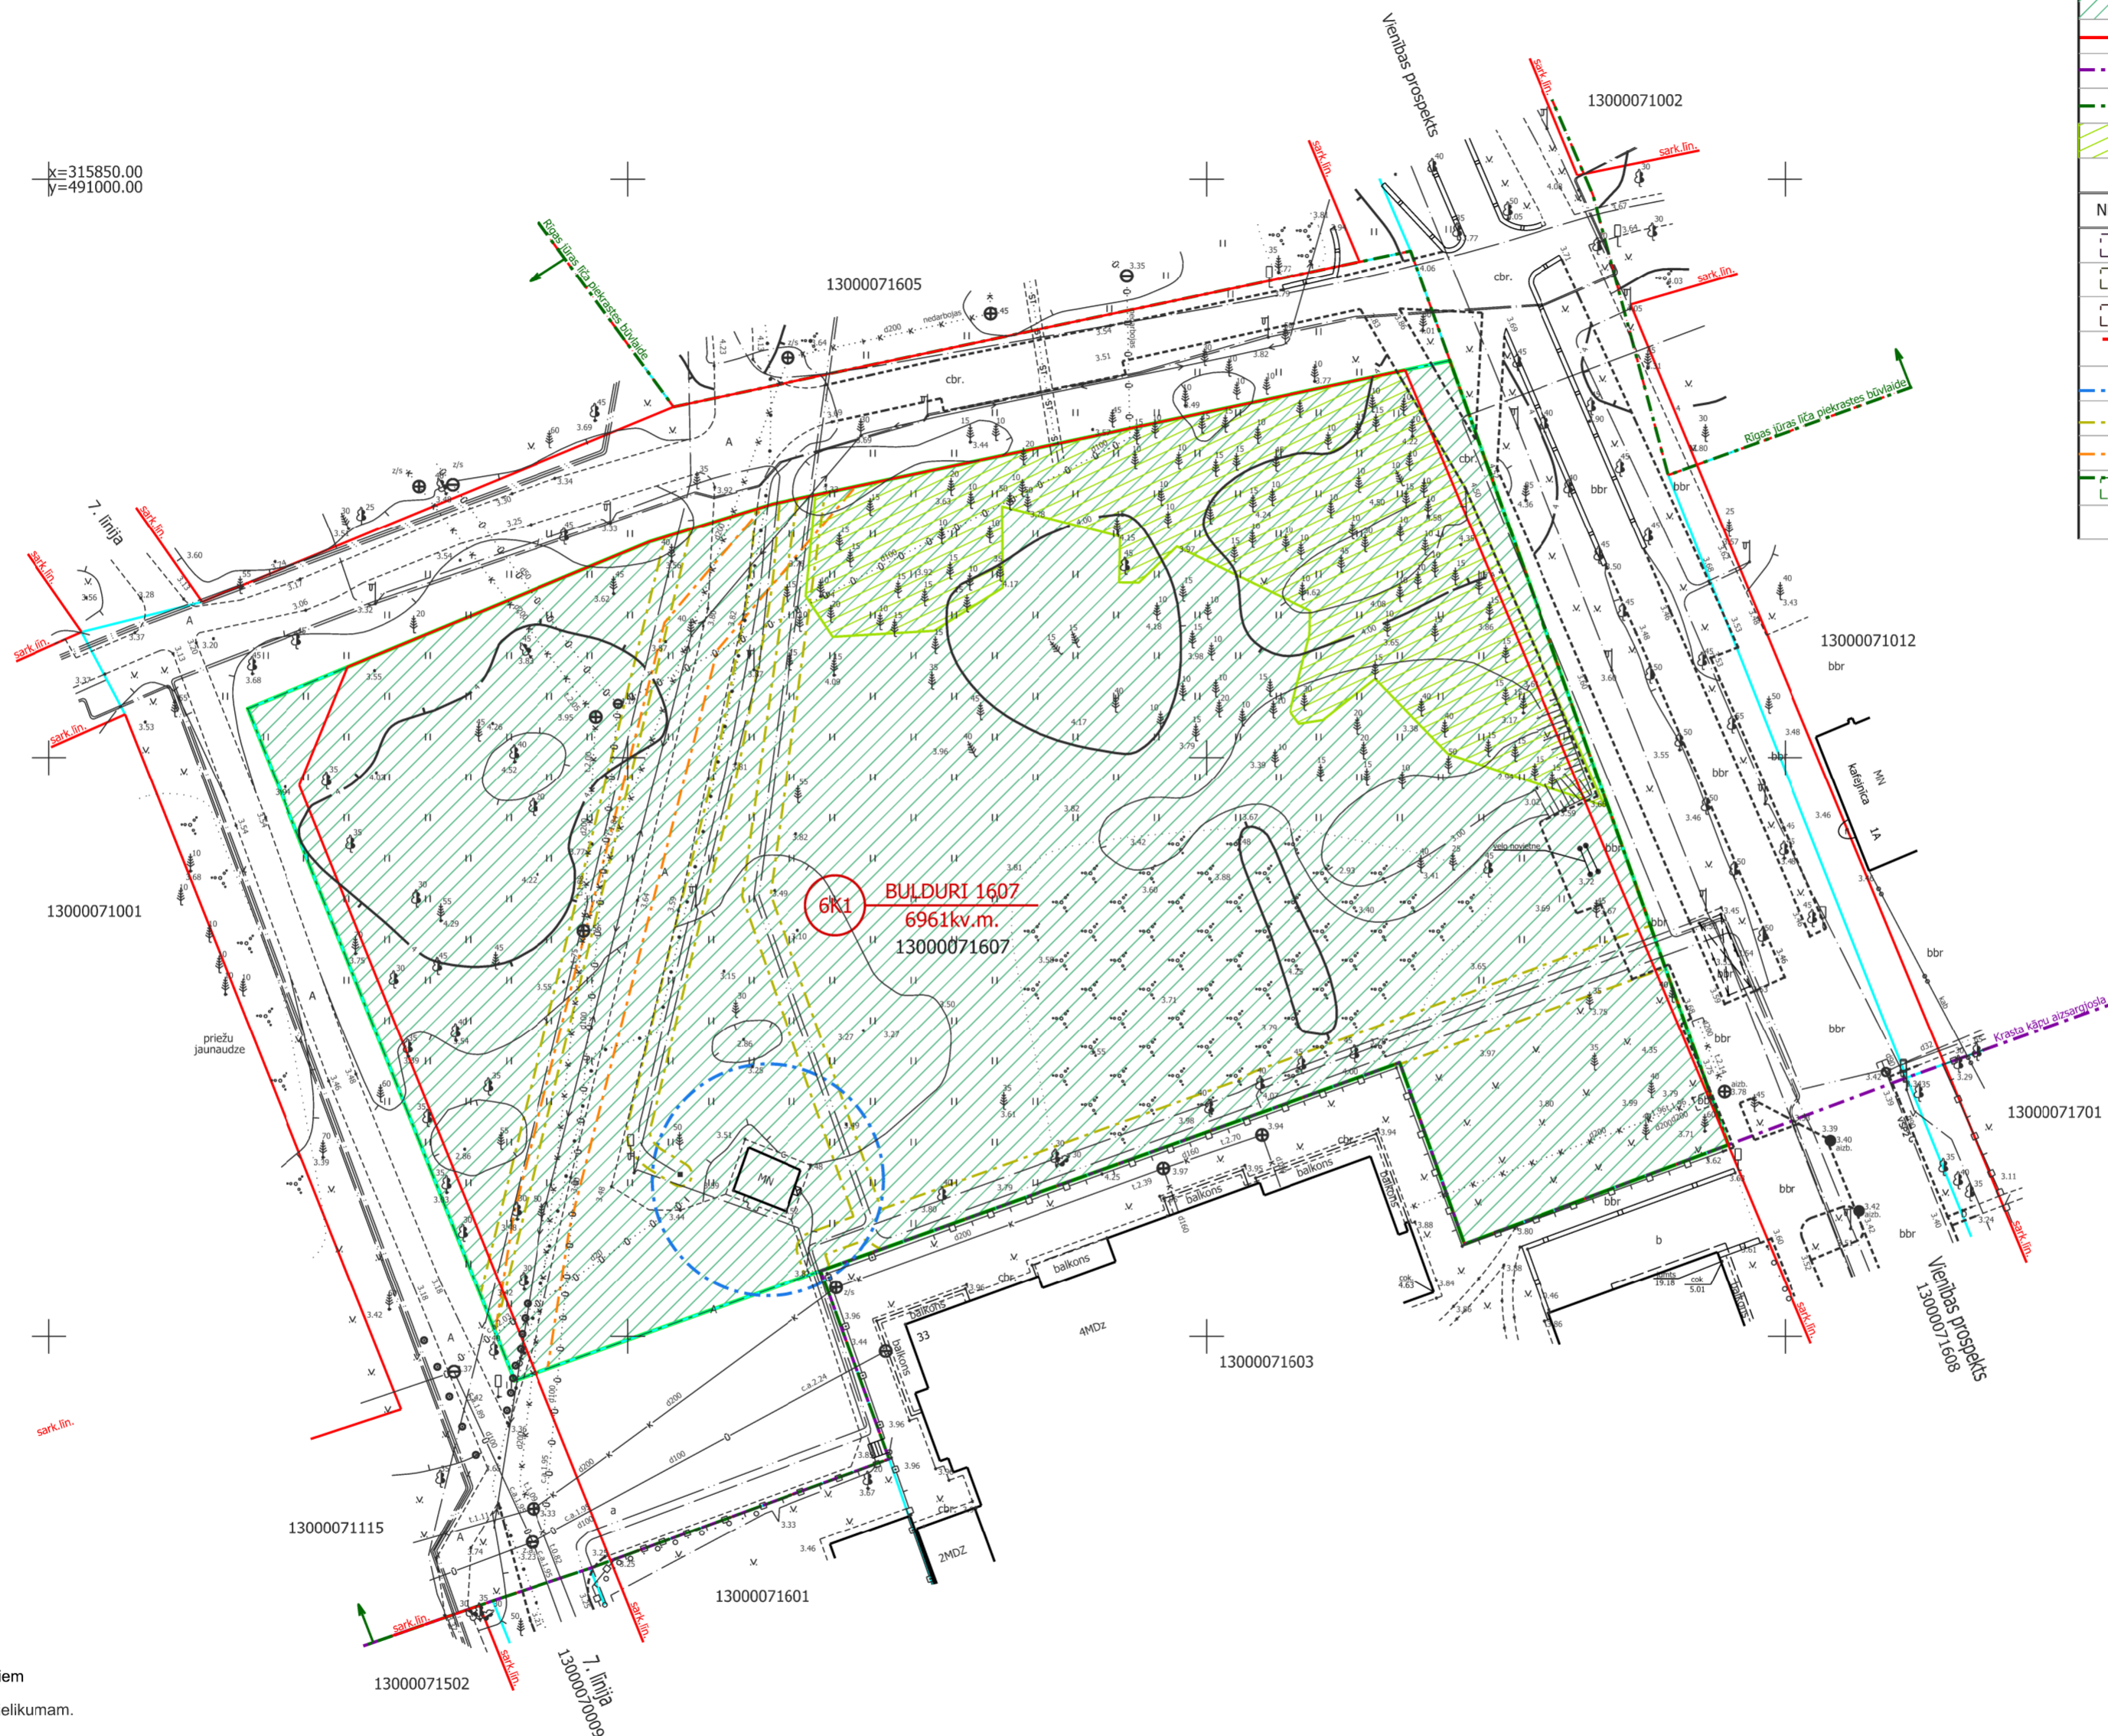

### PIEZĪMES:

1. LKS-92 koordinātu sistēma, mēroga koeficients 0.999605
2. Baltijas augstumu sistēma.
3. Plāna izgatavošanai izmantoti JPD IGN izsniegtie dati. Topogrāfijas apsekošana veikta 2014. gada februārī. Topogrāfiskā plāna platība - 1.0 ha.
4. Inženiertehniskās komunikācijas daļēji apsektas dabā un salīdzinātas apkalpojošajās organizācijās.
5. Kadastra informācija atbilst VZD kadastra kartei.
6. Ielu sarkanās līnijas un aizsargjoslas noteiktas atbilstoši Jūrmalas pilsētas domes 2012. gada 11. oktobra saistošajiem noteikumiem Nr.42.
7. Topogrāfiskie apzīmējumi atbilst MK noteikumu Nr.281 1.pielikumam.

APZĪMĒJUMI	NOSAUKUMS
	Detālplānojuma robeža
	Zemesgabala robeža
13000071607	Kadastra numurs
	<b>BULDURI 1607</b> 6961kv.m.
	Zemesgabala funkcionālais zonējums, adrese un platība
	6K1
	Kūrorta teritorija
	Sarkanā līnija
	Rīgas jūras līča krasta kāpu aizsargjosla
	Rīgas jūras līča piekrastes būvvalde
	Meža zeme

NEKUSTAMĀ ĪPAŠUMA APGRŪTINĀJUMI	
	7311010100 - Baltijas jūras un Rīgas jūras līča krasta kāpu vides un dabas resursu aizsardzības aizsargjoslas teritorija
	7311010300 - Baltijas jūras un Rīgas jūras līča ierobežotas saimnieciskās darbības joslas teritorija
	7314020102 - Vides un dabas resursu aizsardzības aizsargjoslas (aizsardzības zonas) teritorija ap kultūras pieminekli pilsētās
	7312030100 - Eksploatācijas aizsargjoslas teritorija gar ielu vai ceļu - sarkanā līnija
	7311090700 - Stingra režīma vides un dabas resursu aizsardzības aizsargjoslas teritorija ap pazemes ūdens ņemšanas vietu
	7312050201 - Eksploatācijas aizsargjoslas teritorija gar elektrisko tīklu kabeļu līniju
	7312050601 - Eksploatācijas aizsargjoslas teritorija ap elektrisko tīklu gaisvadu līniju pilsētās un ciemos ar nominālo spriegumu līdz 20 kilovoltiem
	7313090100 - Būvniecības ierobežojumu teritorija, kas noteikta teritorijas attīstības plānošanas dokumentā - Rīgas jūras līča piekrastes būvvalde

	Pasūtītājs: Jūrmala, Bulduri 1607	
	Planšete Nr. 4222-44-12.3	
Pasūtītāja reģistrācijas Nr. 0659-TP Pasūtītājs: N.Podgorbunskija		
valdes loceklis	A.Baumanis	04.03.2014.
Sertificēta persona Atis Baumanis, Nr.AC000000014		
Mērnieks	A.Baumanis	12.02.2014.
Topogrāfiskais plāns		Lapas 1
Mērogs 1:500		Lapa 1

DETĀLPLĀNOJUMS - zemesgabalam JŪRMALĀ, BULDURI 1607 kadastra nr. 1300 007 1607; z/g platība 6961 kv.m.			reģ.nr.40103480281 tālr.+37126439223 e.pasts: iveta.puuke@gmail.com		
pasūtītājs	Natalja Podgorbunskija		Lapas nosaukums		
vadītāja	I.Pūke	2016.	TERITORIJAS PAŠREIZĒJĀ IZMANTOŠANA		
arhitekta	I.Pabērza	2016.			
plānotāja	L.Lankovska	2016.			
			Mērogs	Lapa	Lapu skaits
			M 1:500	1	
			Jūrmala, 2016.gads		