GALVENIE RĀDĪTĀJI

PARCELES Nr.	KADASTRA Nr.	ADRESE	PARCELES PLATĪBA kvm	MĒRĶIS UN MĒRĶU GRUPA	max. APBŪVES BLĪVUMS	max. APBŪVES INTENSITĀTE	MIN. BRĪVĀ ZAĻĀ TERITORIJA	STĀVU SKAITS	max. ĒKU AUGSTUMS	BŪVLAIDE (m2) (120302)	APGRŪTINĀJUMI					
											ZEME SARKANAJĀS LĪNIJĀS (m2)(7312030100)	ĶĪMISKĀ AIZSARGJOSLA (m2) (7311090300)	BALTIJAS JŪRA LĪČA 5km IEROBEŽOTAS SAIMNIECISKĀS DARBĪBAS JOSLA (m2) (7311010300)	AIZSARDZĪBAS ZONA AP VALSTS VAI VIETĒJĀS NOZĪMES KULTŪRAS PIEMINEKLI (m2) (7314020201)	VALSTS NOZĪMES ARHITEKTŪRAS PIEMINEKĻA TERITORIJA UN OBJEKTI (m2) (7314010104)	MEŽA ZEME (m2)
1	13000076103	RĒZEKNES PULKA IELA 9	2255	SAVRUPMĀJU APBŪVE (0601)	20%	52%	55%	2,5	12m	418,37	382,97	2255	2255	2255	2255	300

Objekta izvietojuma shēma

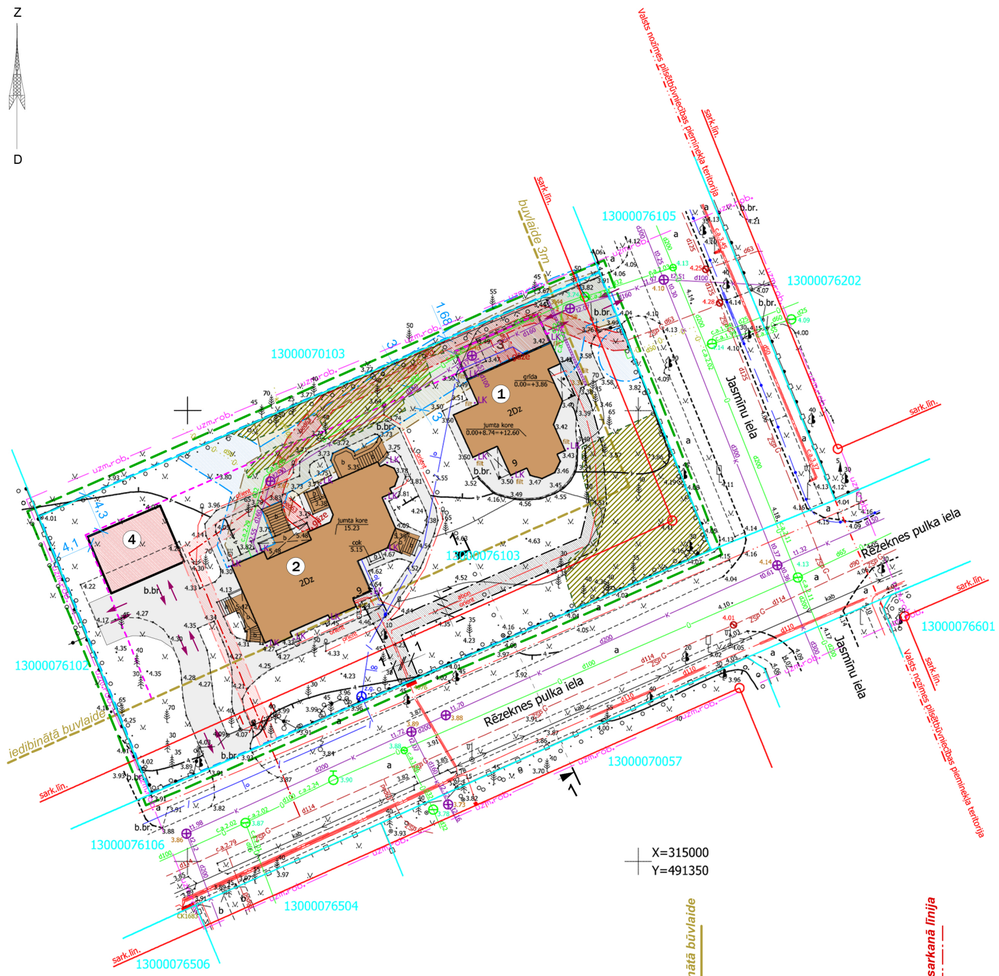

X=315000
Y=491350

ĒKU SPECIFIKĀCIJA

NR.	NOSAUKUMS
1	DZĪVOJAMĀS MĀJAS - SAVRUPMĀJAS JAUNBŪVE - **1.KĀRTA**
2	PANSIONĀTA ĒKAS 001 REKONSTRUKCIJA-RESTAURĀCIJA PAR DZĪVOJAMO MĀJU - SAVRUPMĀJU - **2.KĀRTA**
3,4	AUTO NOJUMES - **3.KĀRTA**

PIEŅEMTIE APZĪMĒJUMI:

- Zemes gabala robežas
- Detālplānojuma robežas
- Būvlaide
- Apbūves līnija
- Esošie ceļi, celiņi
- Esošā apbūve zemes gabalā
- Perspektīvē projektējamās auto nojumes/garāžas
- Meža zemes teritorija
- Ūdensvada aizsargjoslas teritorija (3m no vada) (7312010101 - 371,20kvm)
- Gāzes vada aizsargjoslas teritorija (zsp) (1m no vada) (7312080101 - 112,19kvm)
- Elektrības kabeļa aizsargjoslas teritorija (1m no kabeļa) (7312050201;7312050202 - 109,77kvm)
- Pašteces sadzīves kanalizācijas aizsargjoslas teritorija (3m no vada) (7312010300 - 305,5kvm)
- Transporta kustība detālplānojuma grozījumu teritorijā
- Iespējamais gāzes pievads patērētājam atsevišķi
- Gāzes vada iespējamā aizsargjoslas teritorija (zsp) (1m no vada) (7312080101 - 65,83kvm)

ESOŠS IELU PROFILS 1-1

M1:100

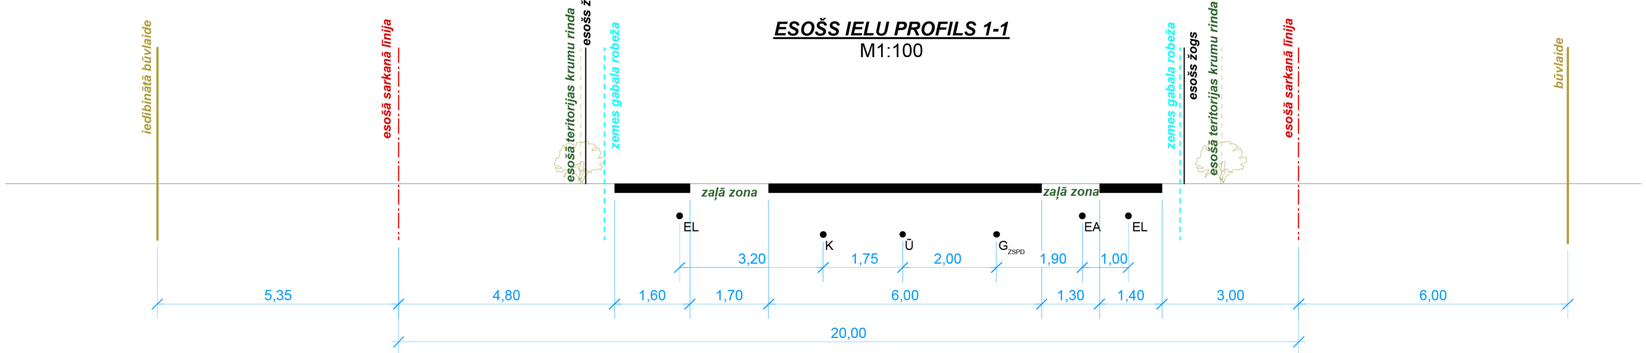

K - SADZĪVES KANALIZĀCIJAS TĪKLI
Ū - ŪDENSAPGĀDES TĪKLI
G - GĀZE (ZSPD)
EA - ELEKTROAPGAISMOJUMS
EL - ELEKTROTĪKLI

1. DETĀLPLĀNOJUMA IZSTRĀDES GAITĀ NETIEK RISINĀTI INŽENIERKOMUNIKĀCIJU PIEVADI
2. ZEMESGABALAM IR ESOŠI INŽENIERKOMUNIKĀCIJU PIEVADI
3. NEPIECIEŠAMĪBAS GADĪJUMĀ INŽENIERKOMUNIKĀCIJU PIEVADI TIEK IZSTRĀDĀTI BŪVPROJEKTĀ

UZMĒRĪJUMS REĢISTRĒTS
un elektroniski parakstīts
Jūrmalas pilsētas domes
Inženierbūvju un ģeodēzijas nodaļā
Jolanta Gau 07.06.2016
Nr. 554-2016

PIEZĪMES:
1. LKS-92 koordinātu sistēma.
2. Latvijas normālo augstumu sistēma (LAS-2000,5).
3. Topogrāfijas uzmērīšana veikta 2016.gada 22.aprīlī, platība 0.44ha.
4. Inženiertehniskās komunikācijas daļēji apsekotas dabā un salīdzinātas apkalpojošajās organizācijās.
5. Kadastra informācija atbilst VZD kadastra kartei.
6. Ielu sarkanās līnijas noteiktas atbilstoši Jūrmalas pilsētas domes 2001.gada 8.marta pieņemtajiem saistošiem noteikumiem Nr.3.
7. VZD izsniegtās kadastra informācijas sistēmas datnes nosaukums 283838.edoc, datne izsniegta 12.05.2016.
8. Uzmērīšanā izmantotie atbastspunkti:
1415 X=314964.071 Y=491220.690 H=4.26
3001 X=315067.364 Y=491437.389 H=4.00

JŪRMALAS PILSĒTAS EKSPLUATĒJOŠO ORGANIZĀCIJU APLIECINĀJUMS PAR PLĀNĀ UZRĀDĪTO APAKŠZEMES KOMUNIKĀCIJU ATBILSTĪBU ŠO ORGANIZĀCIJU ARHĪVU MATERIĀLIEM

ORGANIZĀCIJA	KOMUNIKĀCIJA	PARAKSTS	DATUMS	UZVĀRDS	PIEZĪMES
SIA "JŪRMALAS ŪDENS"	ŪDENSVADS, KANALIZĀCIJA	PARAKSTS	31.05.2016.	J.Lodiņš	Saskaņots
AS "LATVIJAS GĀZE"	GĀZESVADS	PARAKSTS	31.05.2016.	D.Ohotskis	Saskaņots
SIA "JŪRMALAS SILTUMS"	SILTUMTĪKLI	PARAKSTS	31.05.2016.	J.Jackuns	Saskaņots
AS "SADALES TĪKLS"	EL. KABEĻI	PARAKSTS	02.06.2016.	A.Migla	Saskaņots
SIA "JŪRMALAS GAISMA"	APG. KABEĻI	PARAKSTS	31.05.2016.	G.Švalbe	Saskaņots
SIA "LATTELECOM"	SAKARU KABEĻI	PARAKSTS	23.05.2016.	M.Priekulis	Nr.2201/1989
SIA "JŪRMALAS ŪDENS"	MELIORĀCIJAS SISTĒMAS	PARAKSTS	31.05.2016.	J.Livčāns	Saskaņots

METRUM
SIA"Metrum", Rīgas birojs
Reģ. nr. LV40003388748
Getrūdes iela 47-3, Rīga LV-1011, Tālr. 67609020
e-mail: riga@metrum.lv
www.metrum.lv
Sertificēts mērnieks: Eduards Pāķis, sertifikāts Nr.BC-423

Pasūtījuma nosaukums:	Rēzeknes pulka iela 9		
Administratīvā teritorija:	Jūrmala		
Pasūtītājs:	Aleksandrs Ļevšuks		
Biroja vadītāja	K.Prižoka		03.06.2016.
Sert. mērnieks	E.Pāķis		06.05.2016.
Komunik. inžen.	Ē.Kūliņš	paraksts	02.06.2016.
TKS-4222-34-52.3, 4222-44-12.1	Topogrāfiskais plāns	Pasūtījuma ID	10-16-00079
		Lapas	1
	Mērogs 1:500	Lapa	1

tālr: +371 29228183
artis_gedrovics@inbox.lv
Liepājas 31-1, Riga LV-1002

PASŪTĪJUMS NR.: 06-16-VE

PASŪTĪJUMS: **DETĀLPLĀNOJUMA GROZĪJUMI ZEMES GABALAM JŪRMALĀ, RĒZEKNES PULKA IELĀ 9**

PROJEKTA VADĪTĀJS: SERT.:Nr.10-0667 A.GEDROVICS
ARHITEKTS: SERT.:Nr.10-0667 A.GEDROVICS

PROJEKTĒTĀJA ADRESE: LIEPĀJAS IELA 31-1, RĪGA, LV-1002

PASŪTĪTĀJS: ALEKSEJS KRIVOŠEJEVS

STADIJA: P

RASĒJUMS: INŽENIERKOMUNIKĀCIJU, SATIKSMES INFRASTRUKTŪRAS IZVIETOJUMA UN AIZSARGJOSLU PLĀNS M 1:500

LAPA NR.

LĪGUMA/ARHĪVA NR.: 06-16-VE 25.07.2016