


TERITORIJAS PAŠREIZĒJĀ IZMANTOŠANA



detālplānojuma teritorija

Rīgas jūras līcis

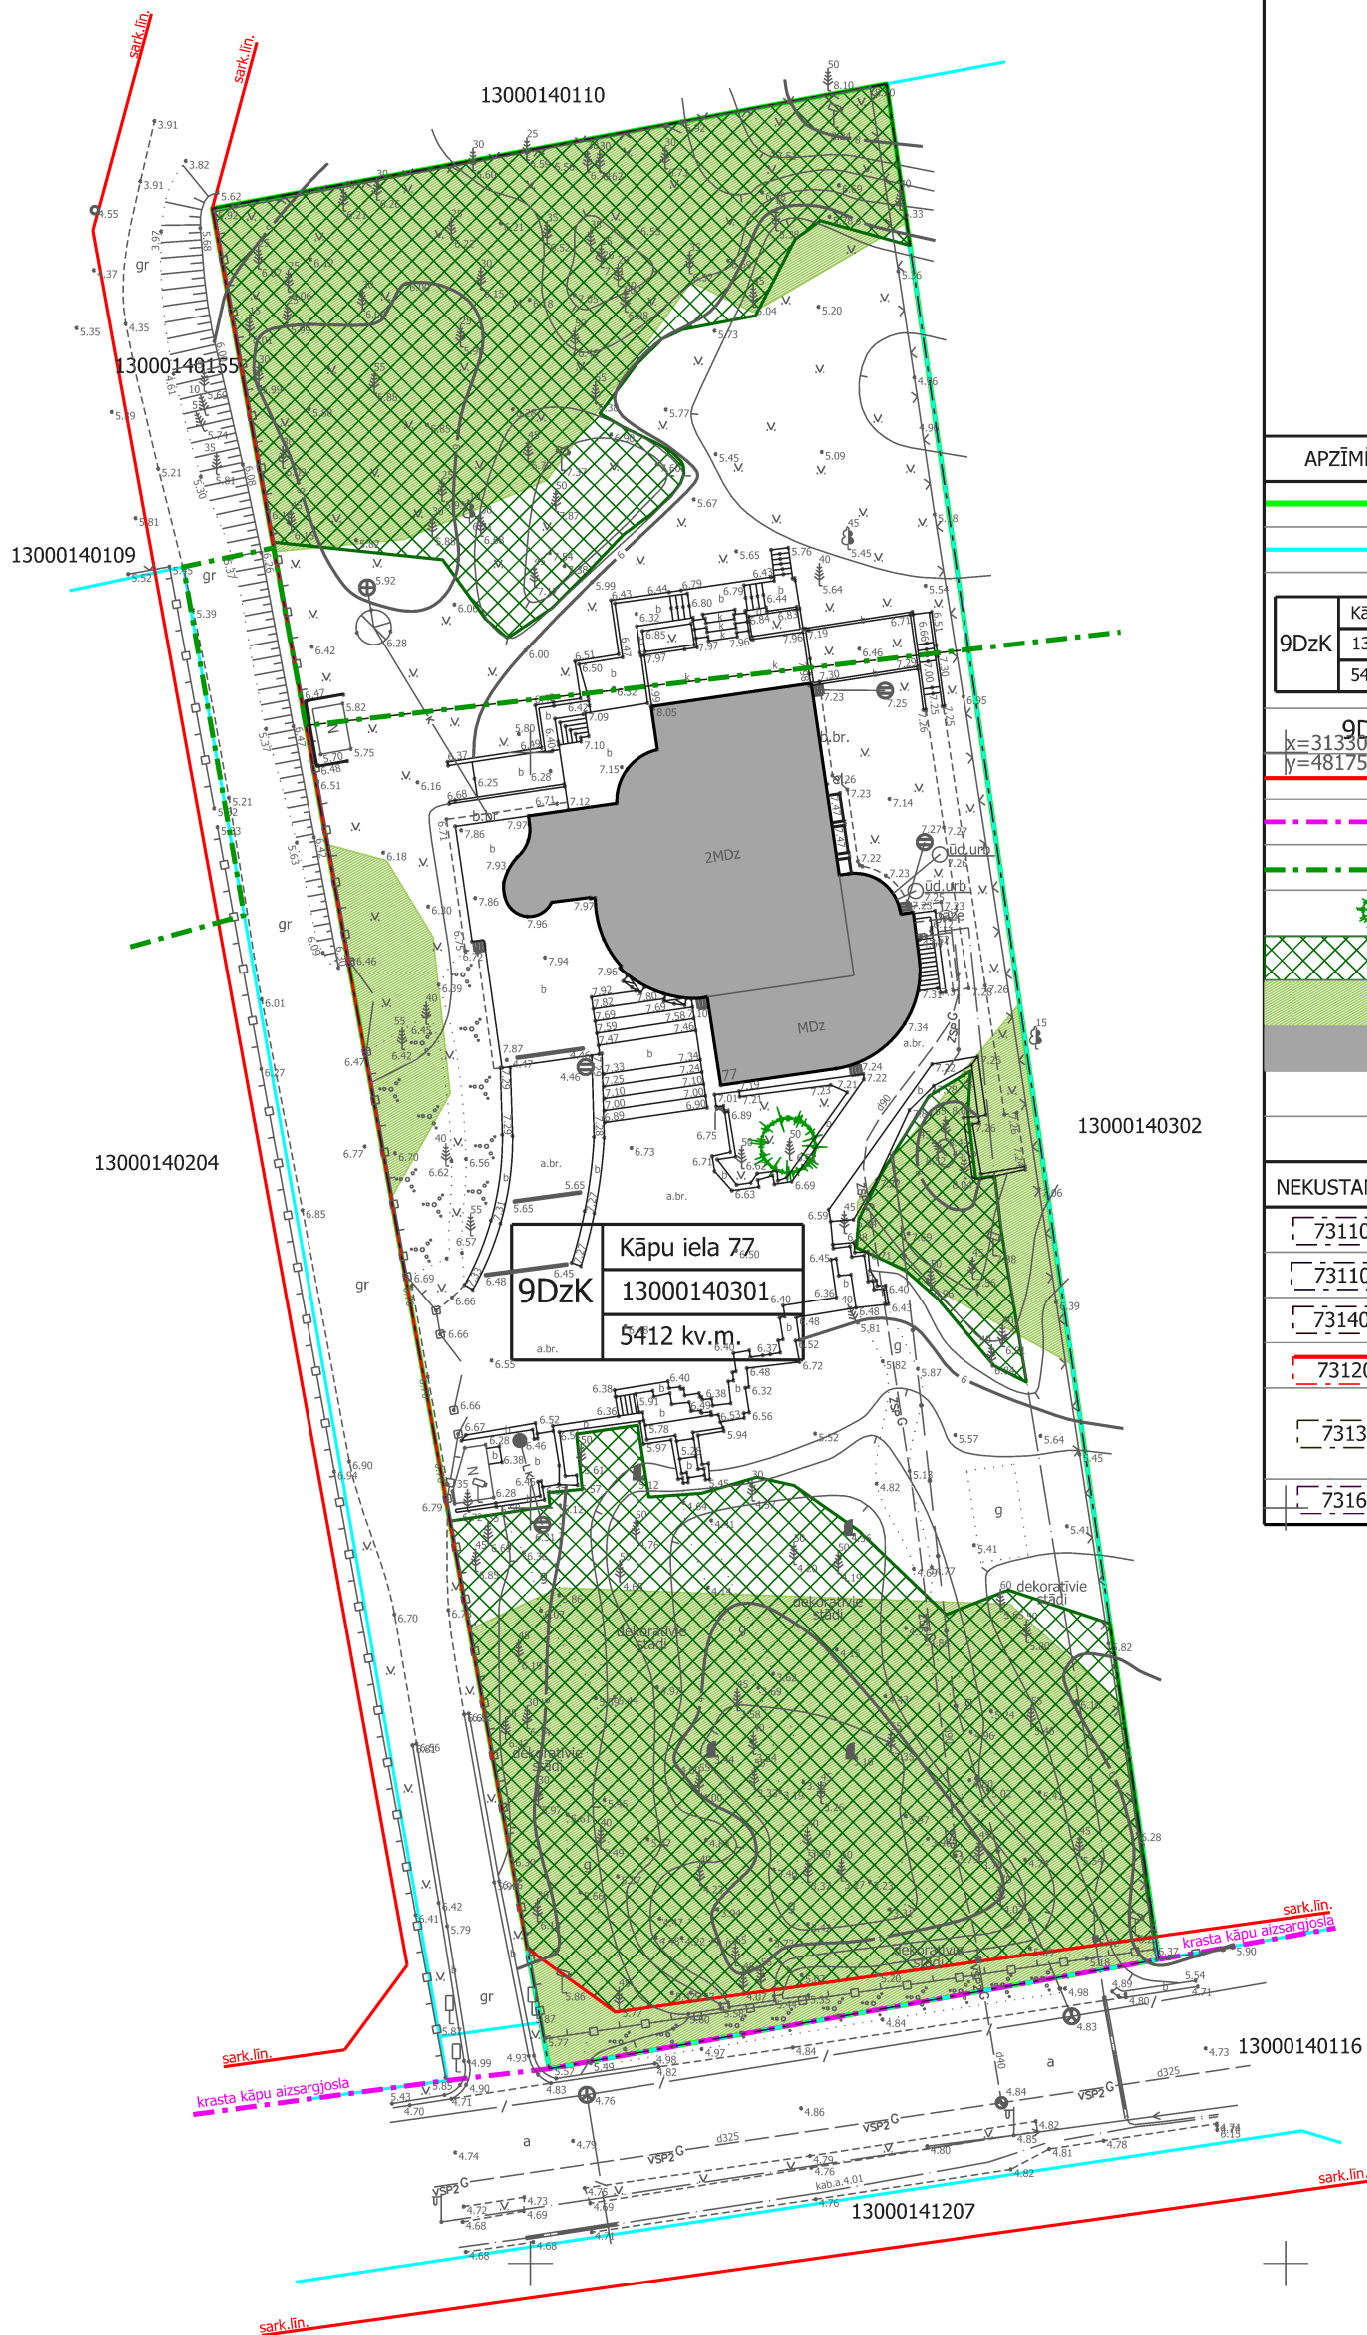

APZĪMĒJUMI	NOSAUKUMS						
	Detālplānojuma robeža						
	Zemesgabala robeža						
<table border="1"> <tr> <td>9DzK</td> <td>Kāpu iela 77</td> </tr> <tr> <td></td> <td>13000140301</td> </tr> <tr> <td></td> <td>5412 kv.m.</td> </tr> </table>	9DzK	Kāpu iela 77		13000140301		5412 kv.m.	Zemesgabala funkcionālais zonējums, adrese, kadastra numurs un platība
9DzK	Kāpu iela 77						
	13000140301						
	5412 kv.m.						
<table border="1"> <tr> <td>9DzK</td> <td>x=313300</td> </tr> <tr> <td></td> <td>y=481750</td> </tr> </table>	9DzK	x=313300		y=481750	Savrupmāju apbūves teritorija krasta kāpu aizsargjoslā		
9DzK	x=313300						
	y=481750						
	Sarkanā līnija						
	Rīgas jūras līča krasta kāpu aizsargjosla						
	Rīgas jūras līča piekrastes būvlaide						
	Saglabājama priede						
	Eiropas savienības biotops "Mežainas piejūras kāpas"						
	Meža zeme						
	Esošā apbūve						

NEKUSTAMĀ ĪPAŠUMA KĀPU IELĀ 77 LIETOŠANAS TIESĪBU APROBEŽOJUMI	
	7311010100 Baltijas jūras un Rīgas jūras līča krasta kāpu vides un dabas resursu aizsardzības aizsargjoslas teritorija
	7311010300 Baltijas jūras un Rīgas jūras līča ierobežotas saimnieciskās darbības joslas teritorija
	7314010602 Valsts nozīmes pilsēt būvniecības pieminekļa teritorija un objekti
	7312030100 Eksploataācijas aizsargjoslas teritorija gar ielu vai ceļu - sarkanā līnija
	7313090100 Būvniecības ierobežojumu teritorija, kas noteikta teritorijas attīstības plānošanas dokumentā - Rīgas jūras līča piekrastes būvlaide
	7316080100 Sanitārās aizsargjoslas teritorija ap kapsētu

DETĀLPLĀNOJUMS - zemesgabalam JŪRMALĀ, KĀPU IELĀ 77 kadastra nr. 1300 014 0301; z/g platība 5412kv.m.				reģ.nr.40103480281 tālr. +37126439223 e_pasts: iveta.puuke@gmail.com		
pasūtītājs - IRINA GORBATIKOVA - BONDARENKO		Lapas nosaukums		8. Darbnīca		
vadītāja	I.Pūķe	2017.	TERITORIJAS PAŠREIZĒJĀ IZMANTOŠANA	Mērogs	Lapa	Lapu skaits
arhitekta	I.Pabērza	2017.		M 1:500	1	4
plānotāja	L.Lankovska	2016.		Jūrmala, 2017.gads		