


# Rīgas jūras līcis

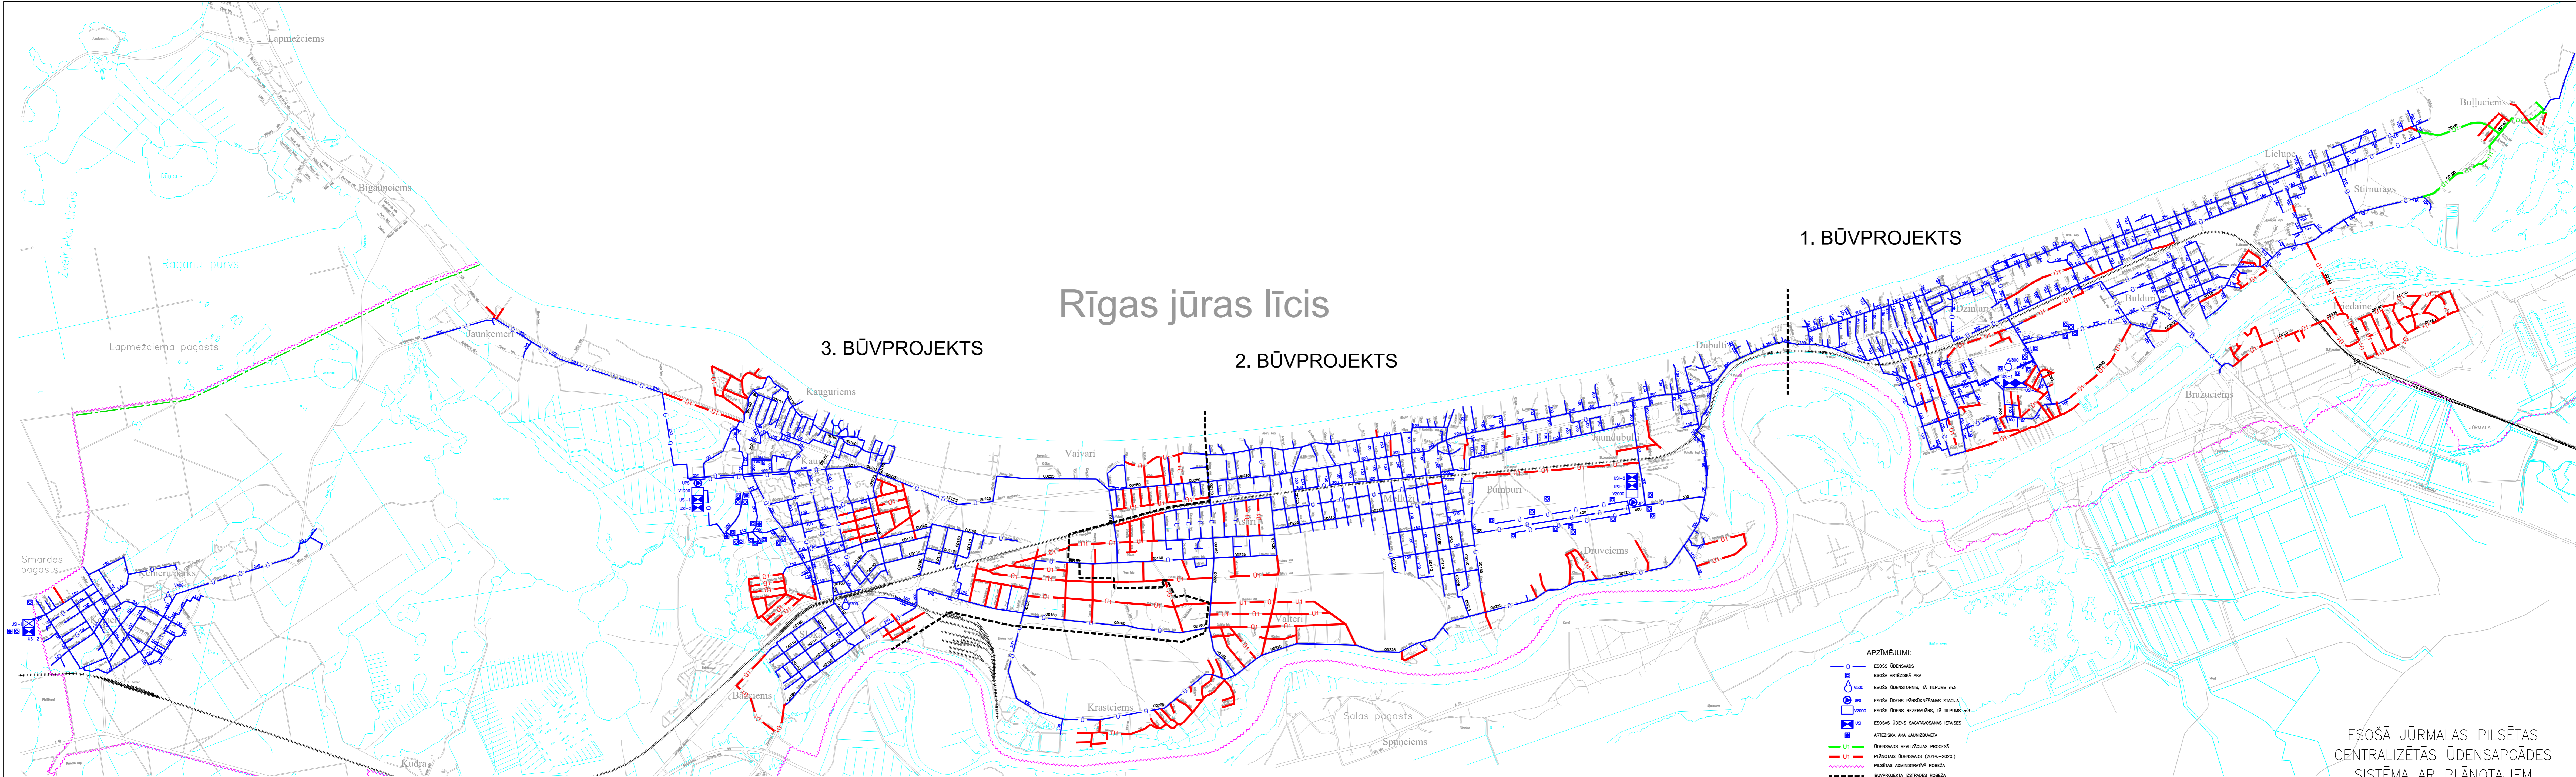


1. BŪVPROJEKTS

3. BŪVPROJEKTS

2. BŪVPROJEKTS

**APZĪMĒJUMI:**

- ESŌSĀS ŪDENSVAIDIS
- ESŌSĀ ARHĒZISKĀ ANA
- ESŌSĀS ŪDENSTORNIS, TĀ TILPUMS m<sup>3</sup>
- ESŌSĀS ŪDENS PĀRSŪNĒŠANAS STACIJA
- ESŌSĀS ŪDENS REZERVUĀRS, TĀ TILPUMS m<sup>3</sup>
- ESŌSĀS ŪDENS SĀKATVĒŠANAS IETASES
- ARHĒZISKĀ ANA JAUNIZBŪVĒTA
- ŪDENSVAIDIS REALIZĀCIJAS PROCESĀ
- PLĀNOTAIS ŪDENSVAIDIS (2014-2020.)
- PILSĒTAS ADMINISTRATĪVĀ ROBEŽA
- BŪVPROJEKTA IESTRĀDES ROBEŽA

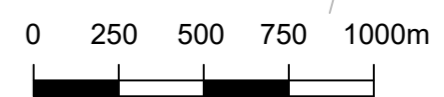

ESŌSĀ JŪRMALAS PILSĒTAS  
CENTRALIZĒTĀS ŪDENSAPGĀDES  
SISTĒMĀ AR PLĀNOTAJIEM  
PAPLAŠINĀŠANAS ELEMENTIEM  
02.2016