


ĒRĢĻU IELAS UN PLĀNOJAMĀS ZEMES VIENĪBAS GARENGRIEZUMS

M 1:200

- APZĪMĒJUMI:
- IELA SARKANAJĀS LĪNIJĀS
 - ZEMES GABALA ROBEŽA
 - ESOŠAIS ĒRĢĻU IELAS RELJEFS
 - ESOŠAIS PLĀNOJAMĀS TERITORIJAS RELJEFS
 - █ UZBERAMĀ TERITORIJĀ
 - █ GĀJĒJU TILTS
- ↑ +3.3 ESOŠĀ AUGSTUMA ATZĪME UZ ĒRĢĻU IELAS
- ↑ +3.6 ESOŠĀ AUGSTUMA ATZĪME PLĀNOJAMĀ TERITORIJĀ
- ↓ +3.5 PLĀNOTĀ AUGSTUMA ATZĪME

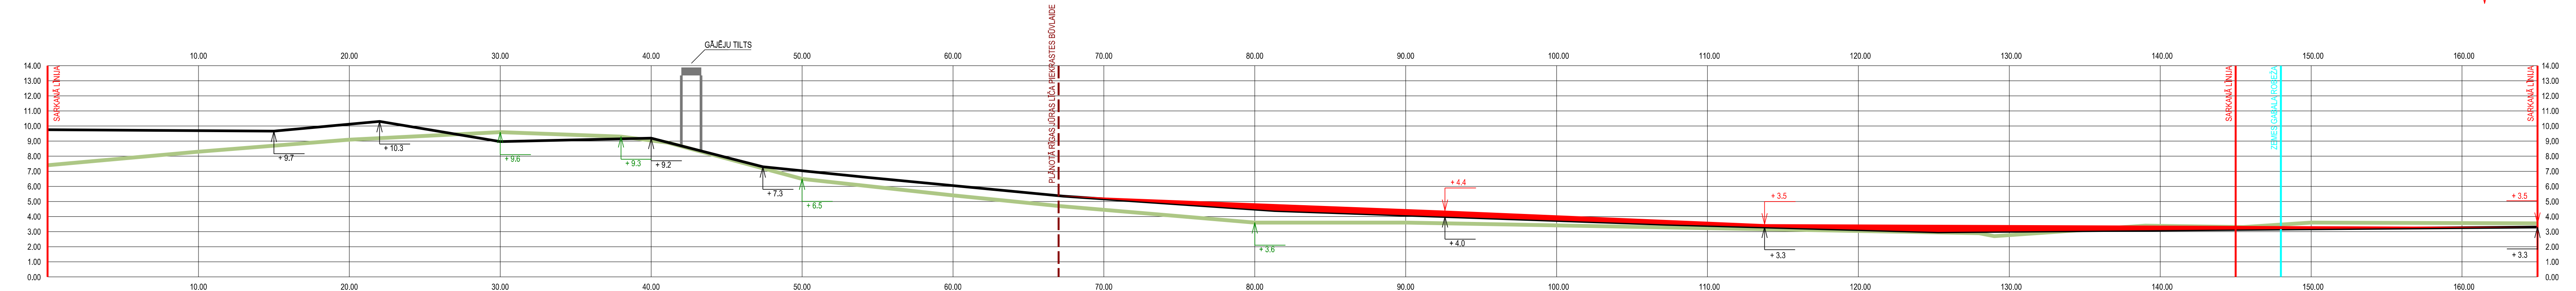

TĒLPISKĀS PLĀNOŠANAS NOZĀRE Tālr. 7609040 Izstrādes vadītājs: Sertifikāta nr. 10-796 Tehniķis: M. Kalvāne, S. Grase		Pasūtītājs: Jūras iela 1 Jūrmalā Pasūtītājs: SIA "Jūras sēta"	METRUM SIA "METRUM", reģ.Nr.40003388748 Ģertrādes iela 47-3, Rīga, LV-1011 tālr.80008100, e-pasts: metrum@metrum.lv
Kartogrāfiskā pamatne - topogrāfiskais plāns ar sarkanajām līnijām un apakšzemes komunikācijām (uzm. SIA "METRUM", 03.03.2017., LKS - 92 koordinātu sistēma, mēroga koef. 0,999600., M : 500)		Pasūtījuma nr.: 90 -17- 00007 Lapas nosaukums: ĒRĢĻU IELAS UN PLĀNOJAMĀS ZEMES VIENĪBAS GARENGRIEZUMS	