


APZĪMĒJUMI	NOSAUKUMS
	Detālplānojuma robeža
	Zemesgabala robeža
	JŪRAS iela 53 7678kv.m.
	Zemesgabala funkcionālais zonējums, adrese un platība
	Publiskās apbūves teritorija
	Kadastra apzīmējums
	Sarkanā līnija
	Krasta kāpu aizsargjosla bez apbūves
	Meža zeme
	Eiropas savienības biotops "Mežainas piejūras kāpas"
	Esoša apbūve

ZEMESGABALA JŪRMALĀ, JŪRAS IELĀ 53 ESOŠIE APBŪVES RĀDĪTĀJI				
būves kadastra apzīmējums	apbūves laukums	būvtilpums	stāvu skaits	apbūves blīvums
13000091807001	298.10 kv.m.	1878 kub.m.	2.5	
13000091807010	49.40 kv.m.	192 kub.m.	1	
KOPĀ:	347.5 kv.m.			4.5%

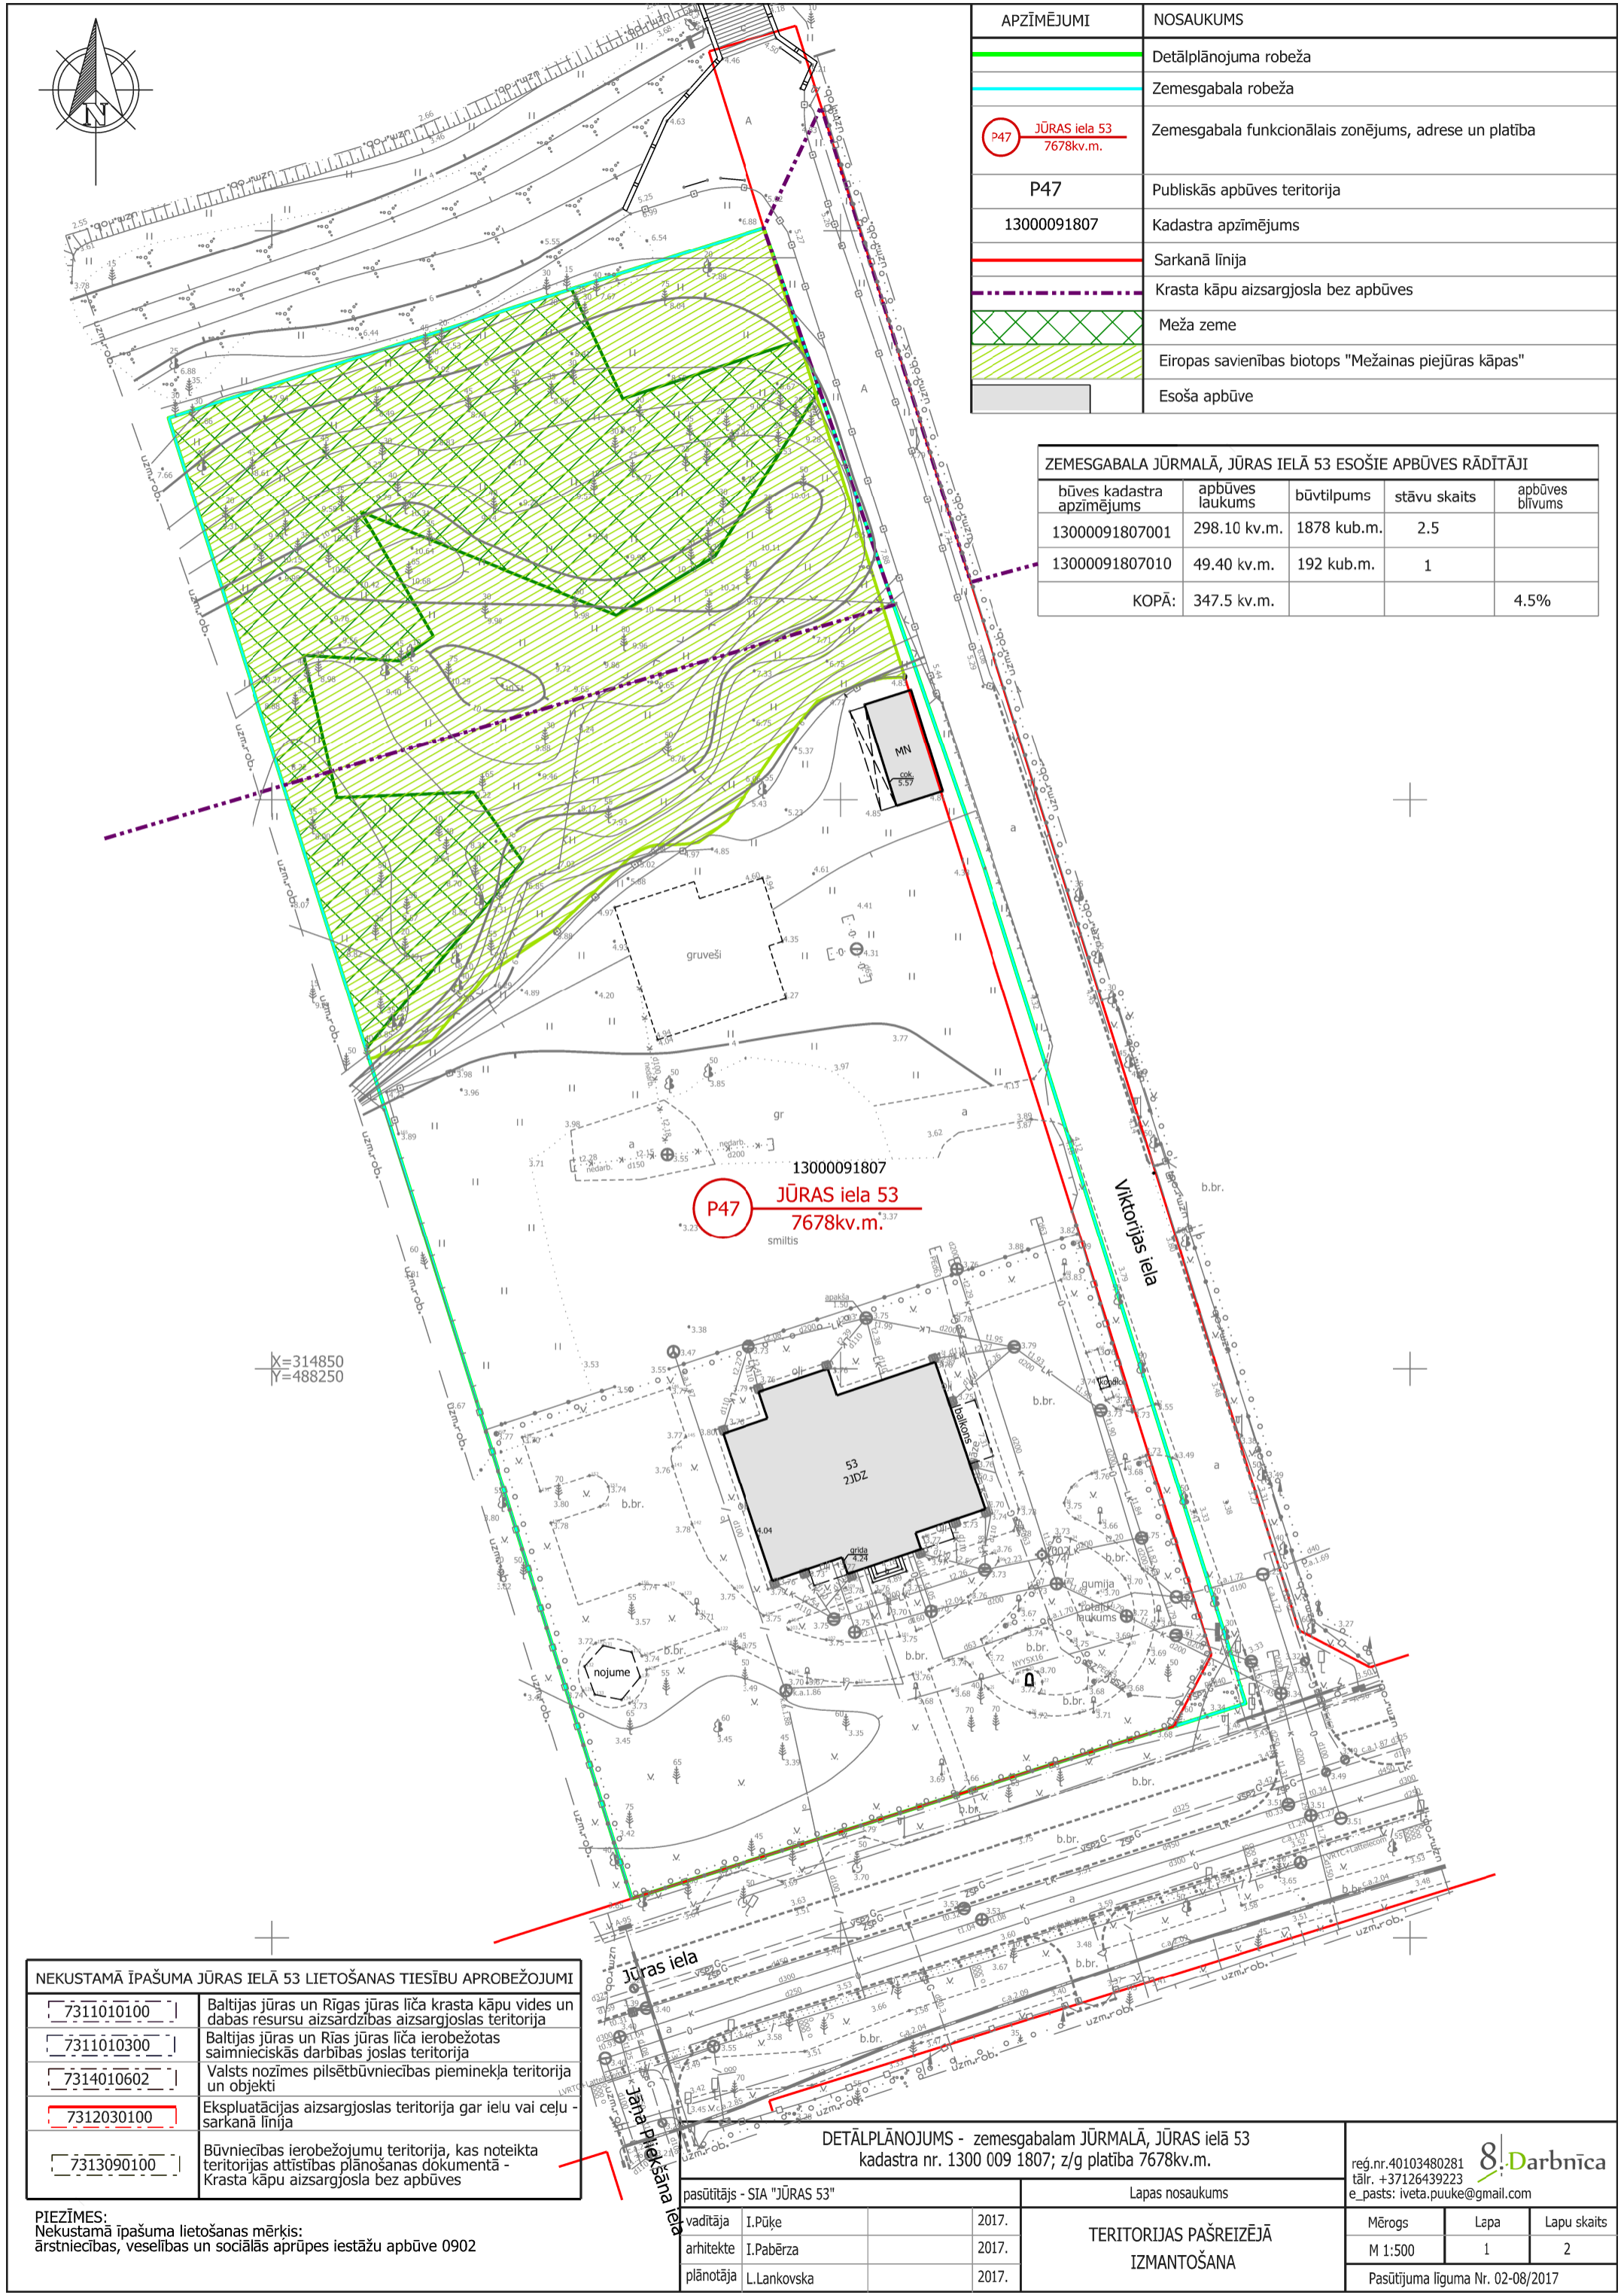

NEKUSTAMĀ ĪPAŠUMA JŪRAS IELĀ 53 LIETOŠANAS TIESĪBU APROBEŽOJUMI		
	7311010100	Baltijas jūras un Rīgas jūras līča krasta kāpu vides un dabas resursu aizsardzības aizsargjoslas teritorija
	7311010300	Baltijas jūras un Rīgas jūras līča ierobežotas saimnieciskās darbības joslas teritorija
	7314010602	Valsts nozīmes pilsēt būvniecības pieminekļa teritorija un objekti
	7312030100	Eksploatacijas aizsargjoslas teritorija gar ielu vai ceļu - sarkanā līnija
	7313090100	Būvniecības ierobežojumu teritorija, kas noteikta teritorijas attīstības plānošanas dokumentā - Krasta kāpu aizsargjosla bez apbūves

PIEZĪMES:
Nekustamā īpašuma lietošanas mērķis:
ārstniecības, veselības un sociālās aprūpes iestāžu apbūve 0902

DETĀLPLĀNOJUMS - zemesgabalam JŪRMALĀ, JŪRAS IELĀ 53 kadastra nr. 1300 009 1807; z/g platība 7678kv.m.		
pasūtītājs - SIA "JŪRAS 53"	Lapas nosaukums	
vadītāja I.Pūķe	2017.	TERITORIJAS PAŠREIZĒJĀ IZMANTOŠANA
arhitekta I.Pabērza	2017.	
plānotāja L.Lankovska	2017.	

reģ.nr.40103480281 tālr. +37126439223 e_pasts: iveta.puuke@gmail.com		
Mērogs	Lapa	Lapu skaits
M 1:500	1	2
Pasūtījuma līguma Nr. 02-08/2017		

