



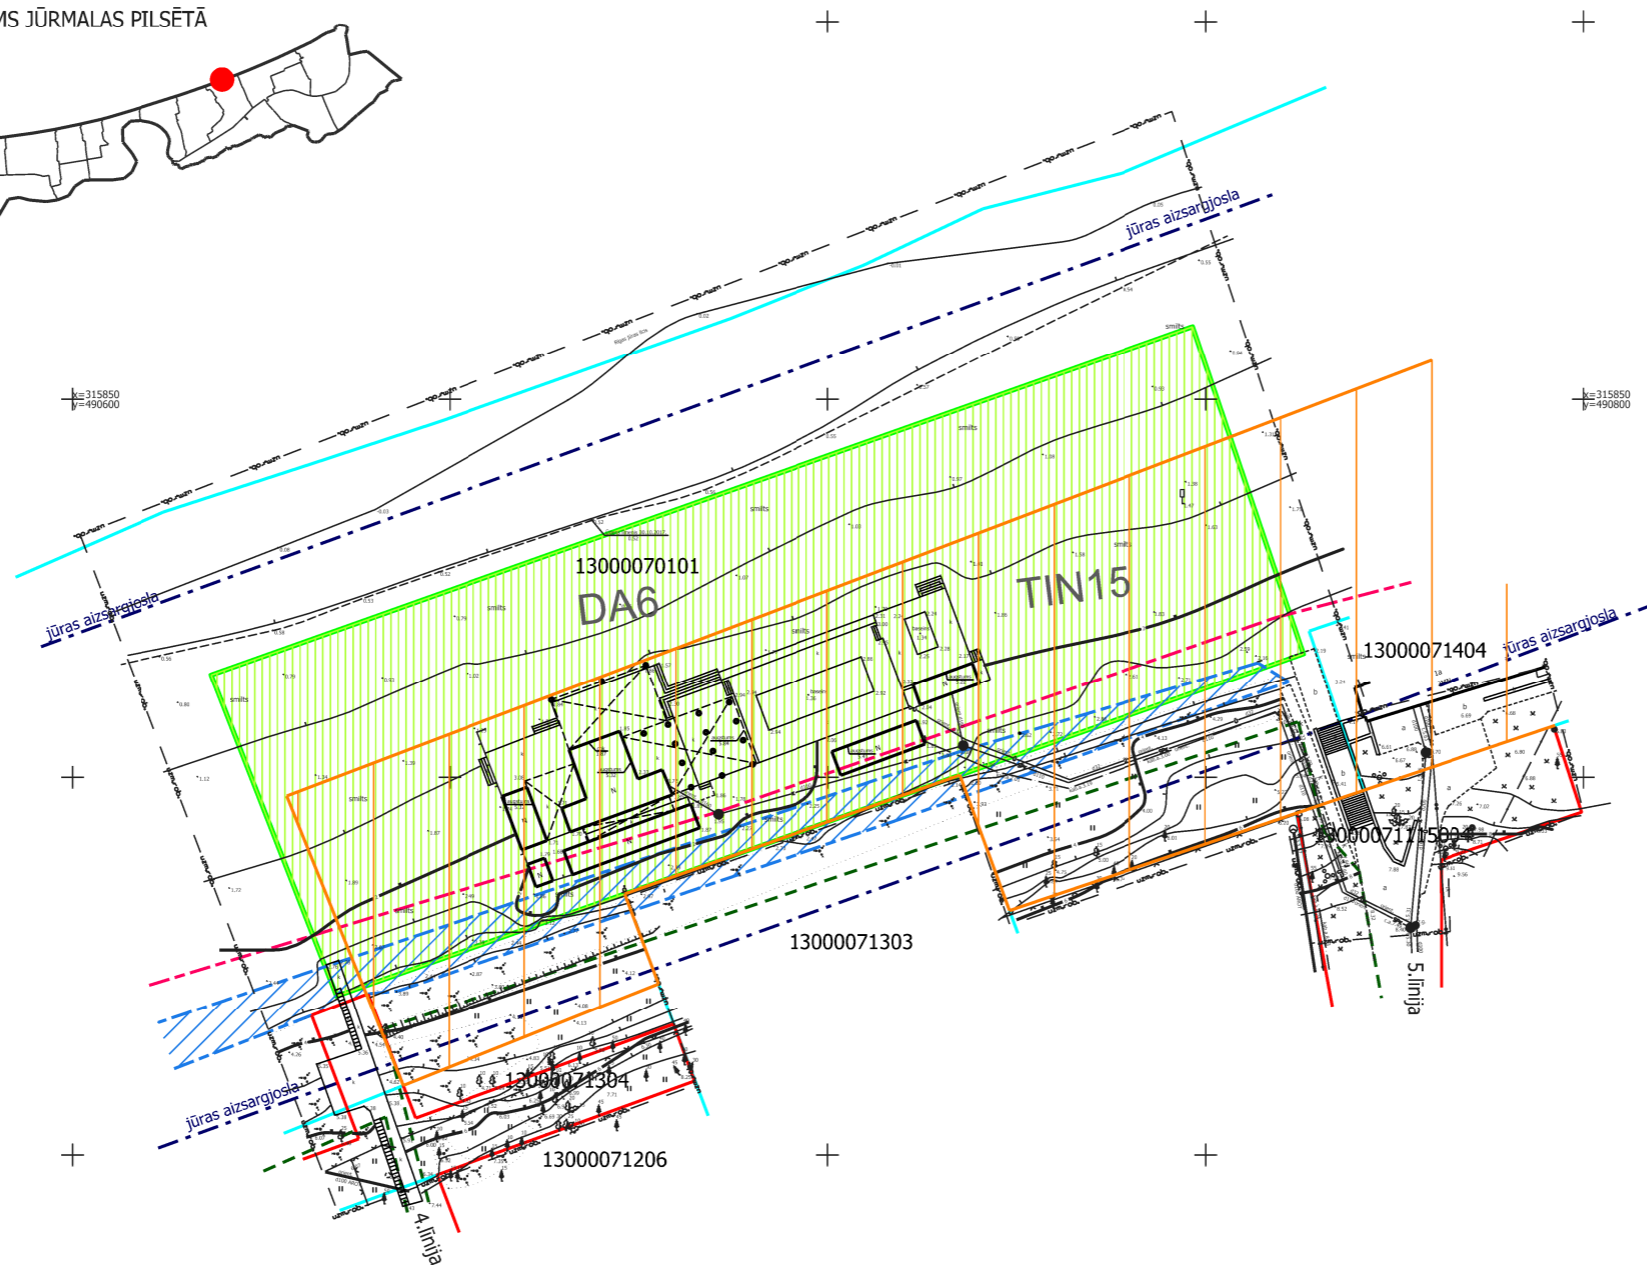

TERITORIJAS PAŠREIZĒJĀ IZMANTOŠANA

TERITORIJAS NOZVIETOJUMS JŪRMALAS PILSĒTĀ

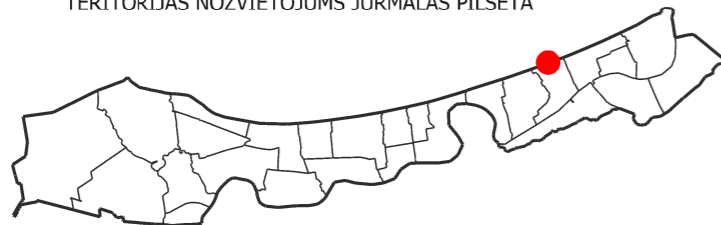

	Detālpārplānojuma robeža
	Zemesgabala robežas
13000070101	Kadastra apzīmējums
	Dabas un apstādījumu teritorija (DA6)
	Teritorija ar īpašiem noteikumiem - Pludmales apkalpes teritorija (TIN15)
DA6	Funkcionālās zonas indekss
	Sarkanās līnijas
	Jūras aizsargjosla
	Pilsētbūvniecības pieminekļa teritorijas aizsargjosla
	Priekškāpas saskaņā ar Jūrmalas pilsētas domes AP Vides nodaļas tehniskajiem noteikumiem
	Stiprai erozijai pakļautās pludmales zonas saskaņā ar Jūrmalas pilsētas domes AP Vides nodaļas tehniskajiem noteikumiem
	Mežainas piejūras kāpas saskaņā ar Jūrmalas pilsētas domes AP Vides nodaļas tehniskajiem noteikumiem

PIEZĪMES:

- LKS-92 koordinātu sistēma, mēroga koeficients 0.999605
- Latvijas normālo augstumu sistēma(LAS-2000,5)
- Uzmērīšana veikta 2017. gada 30.oktobrī.
Topogrāfiskā plāna platība - 1.4 ha.
- Inženier tehniskās komunikācijas daļēji apsektas dabā un saīdzinātas apkalpojošajās organizācijās.
- Kadastra informācija atbilst VZD kadastra kartei. 404195.edoc 27.10.2017.
- Uzmērīšanā izmantoti Jūrmalas Būvvaldes izsniegtie darba centri:
Nr.4555 x=315167.275 y=489228.141 H=3.350
Nr.4455 x=315125.926 y=489245.431 H=3.720
- Ielu sarkanās līnijas un aizsargjoslas noteiktas atbilstoši Jūrmalas pilsētas domes 2012. gada 11. oktobra saistošajiem noteikumiem Nr.42
- Topogrāfiskie apzīmējumi atbilst MK noteikumu Nr.281 1.pielikumam.

AIZSARGJOSLAS UN APGRŪTINĀJUMI

73110010100 (visa teritorija)	Baltijas jūras un Rīgas jūras līča krasta kāpu vides un dabas resursu aizsardzības aizsargjoslas teritorija
73110010200 (visa teritorija)	Baltijas jūras un Rīgas jūras līča jūras vides un dabas resursu aizsardzības aizsargjoslas (pludmales) teritorija
7311010300 (visa teritorija)	Baltijas jūras un Rīgas jūras līča ierobežotas saimnieciskās darbības joslas teritorija
7314020201 (visa teritorija)	Individuāli noteikta vides un dabas resursu aizsargjoslas (aizsardzības zonas) teritorija ap valsts vai vietējās nozīmes kultūras pieminekli
7311050100 (visa teritorija)	Tauvas joslas teritorija gar jūras piekrasti

GEO JŪRMALA
SIA GEO Jūrmala, Reģ. Nr.40103578894, Sļokas iela 69, Jūrmala, LV-2015
Biroja adrese: Sļokas iela 69, Jūrmala, LV-2015, tel.26423358, e-pasts: atsb77@gmail.com

valdes loceklis	A.Baumanis	09.11.2017.
Sertificēta persona Atis Baumanis, Nr.AC000000014		
mērnīeks	A.Baumanis	30.10.2017.
palīgs	M.Brinkmanis	30.10.2017.

Pasūtītājs: Jūrmala, Pludmale starp 4. un 5.līniju	
Planšetes Nr. 4222-44-11.4-130000	
Pasūtījuma reģistrācijas Nr.2250-TP	
Pasūtītājs: SIA Smilga properties	
Topogrāfiskais plāns	Lapas 2
Mērogs 1:500	Lapa 1

Detālpārplānojums zemesgabala Jūrmalā ar kadastra apzīmējumu 13000070101 daļai - pludmales nogabalam no 5.līnijas līdz 4.līnijai

Pasūtītājs	SIA "BULDURI 17"		
Vadītāja	I.Pūķe		2017.
Arhitekta	I.Pabērza		2017.
Plānotāja	L.Lankovska		2017.

TERITORIJAS PAŠREIZĒJĀ IZMANTOŠANA

reģ.nr.40103480281
tāl. +37126439223
e_pasts: iveta.puuke@gmail.com

Līgums Nr.19-08/2017		
Mērogs	Lapa	Lapu skaits
M 1:1000	1	2
JŪRMALA, 2017.gads		