




TERITORIJAS PLĀNOTĀ (ATĻAUTĀ) IZMANTOŠANA

TERITORIJAS NOZVIETOJUMS JŪRMALAS PILSĒTĀ

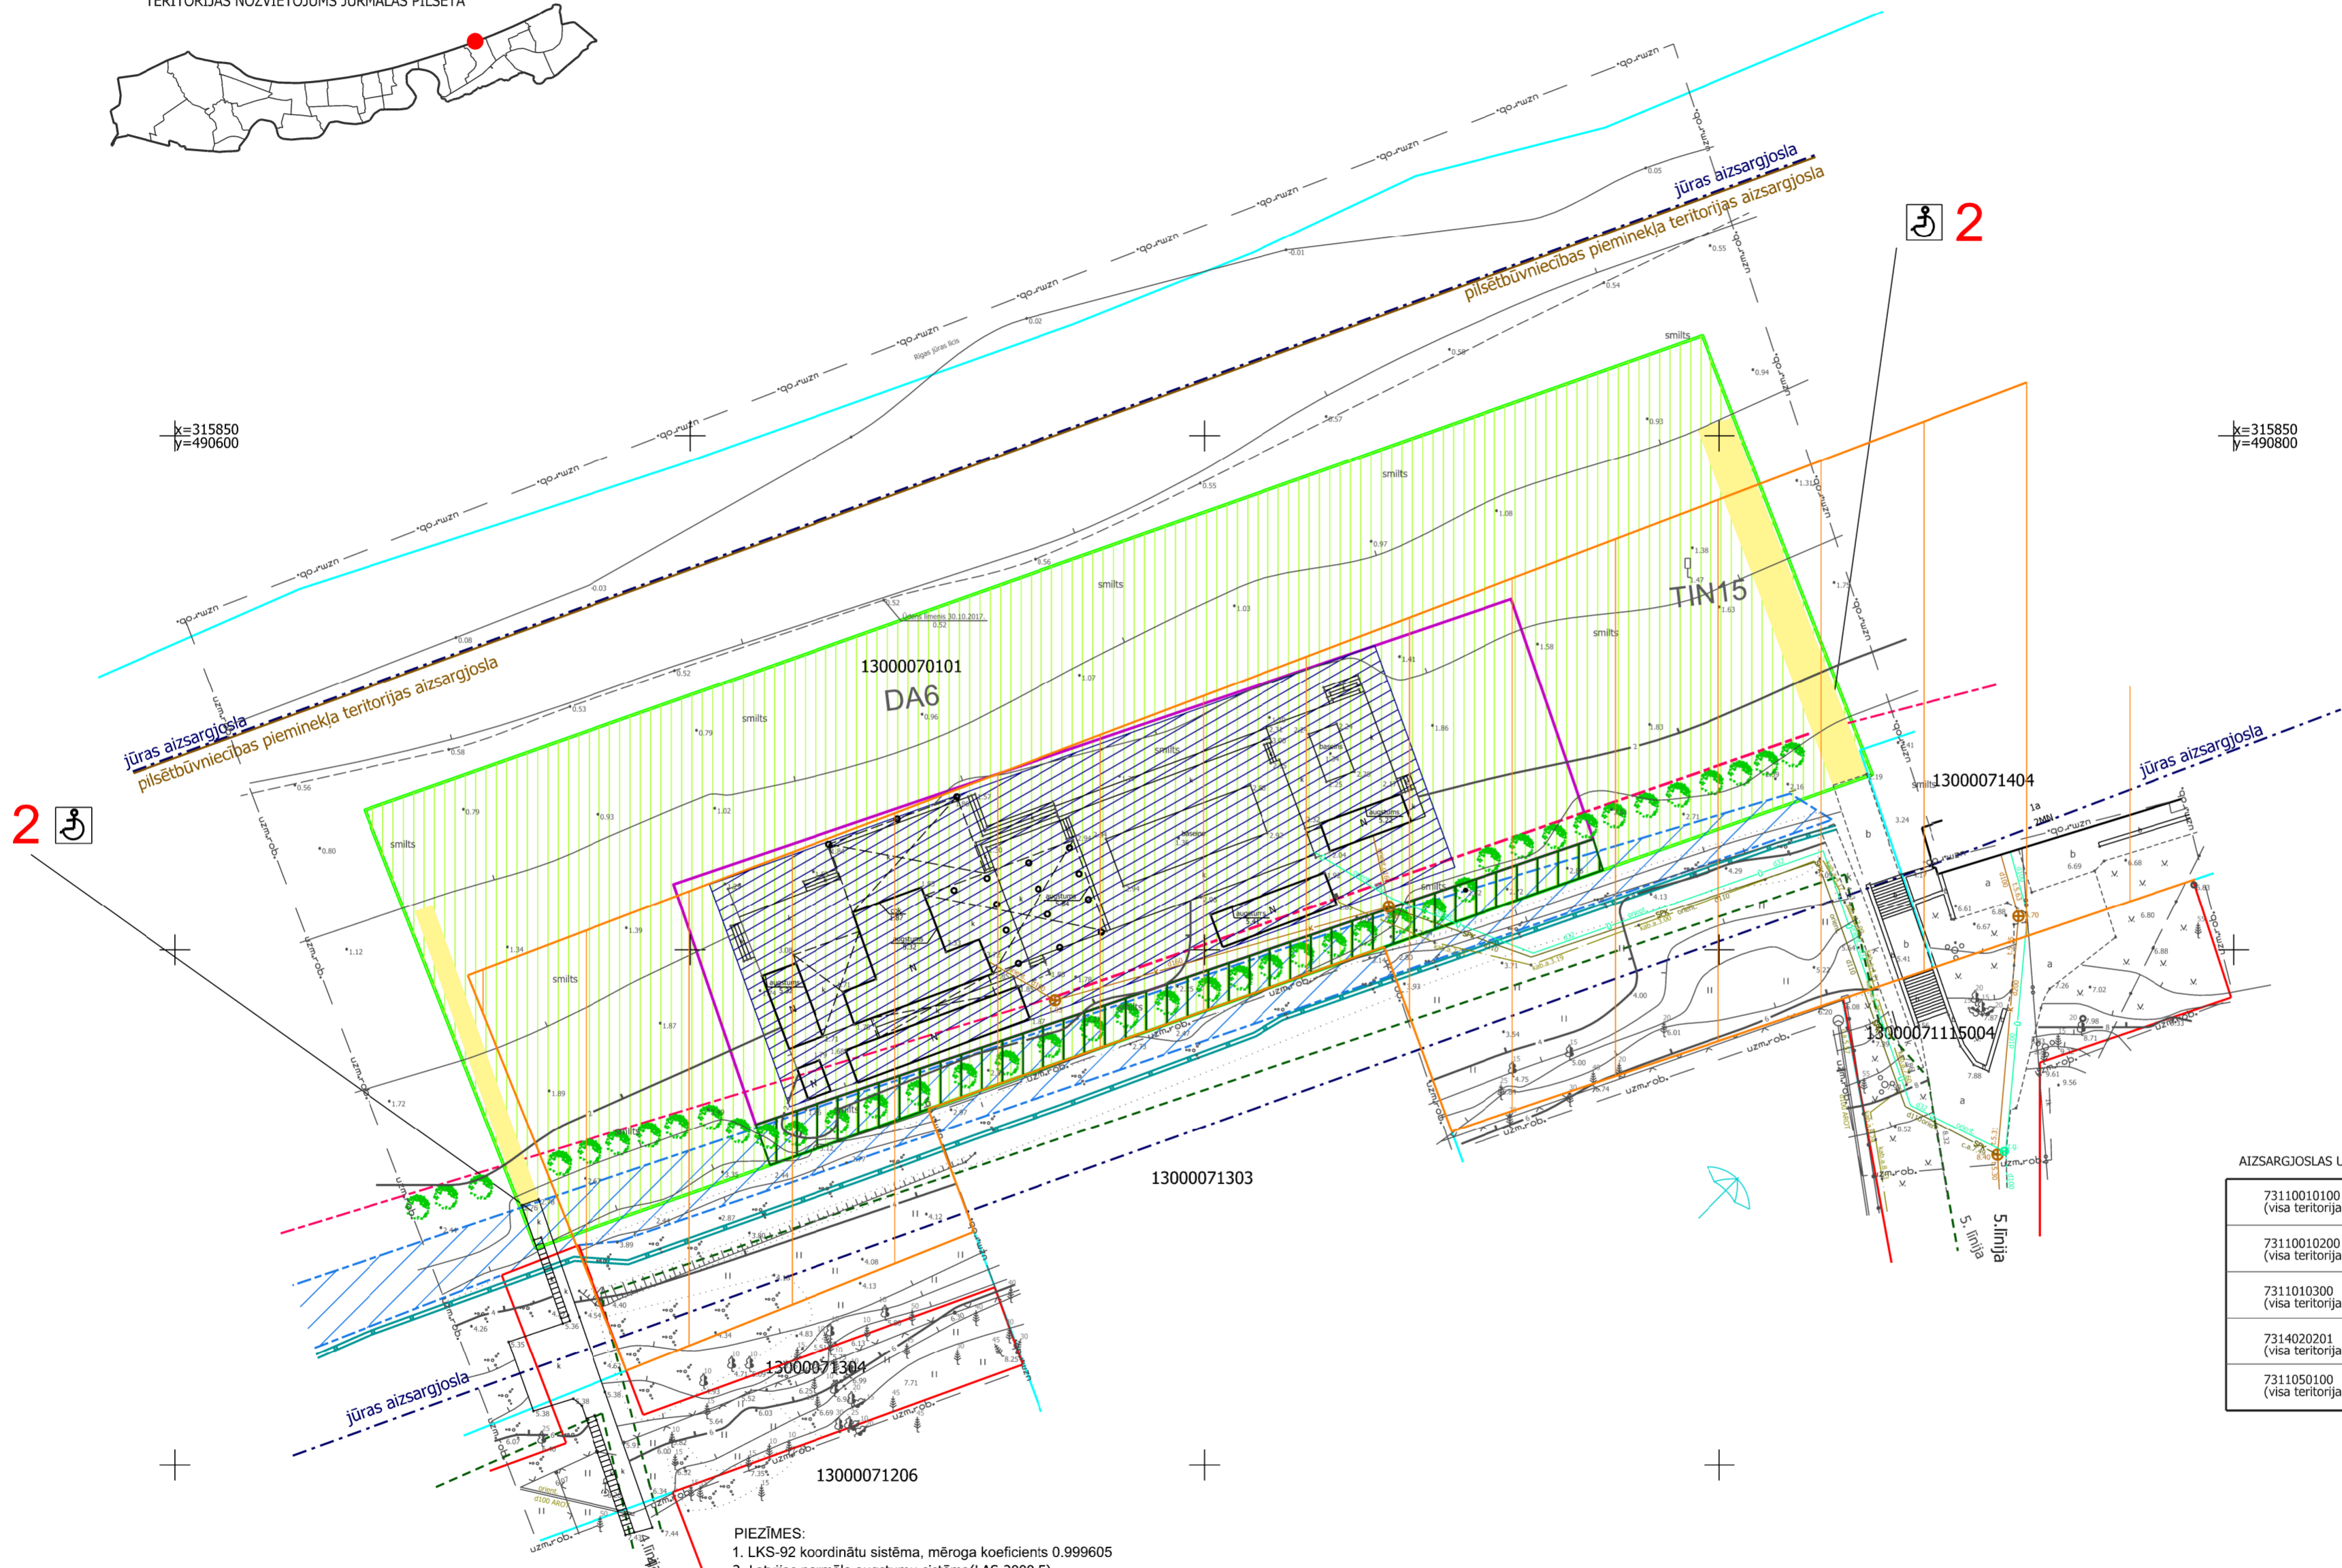

	Detālplānojuma robeža
	Zemesgabala robežas
	Nomas teritorijas robeža
13000070101	Kadastra apzīmējums
	Dabas un apstādījumu teritorija (DA6)
	Teritorija ar īpašiem noteikumiem - Pludmales apkalpes teritorija (TIN15)
DA6	Funkcionālās zonas indekss
	Sarkanās līnijas
	Jūras aizsargjosla
	Pilsētībūvniecības pieminekļa teritorijas aizsargjosla
	Priekškāpas saskaņā ar Jūrmalas pilsētas domes AP Vides nodaļas tehniskajiem noteikumiem
	Stiprai erozijai pakļautās pludmales zonas saskaņā ar Jūrmalas pilsētas domes AP Vides nodaļas tehniskajiem noteikumiem
	Mežainas piejūras kāpas saskaņā ar Jūrmalas pilsētas domes AP Vides nodaļas tehniskajiem noteikumiem
	Islaicīgas lietošanas būvju izvietojuma zona (būvju izvietojums precizējams turpmākajā projektēšanas gaitā)
	Plānotā bufera zona
	Plānotās koka laipas izejai uz jūru
Pludmales labiekārtojuma risinājumi un pasākumus kāpu zonas nostiprināšanai atbilstoši Jūrmalas pilsētas dome 2009.gada 1.oktobrī saistošos noteikumu Nr.63 "Par detālplānojuma pludmales labiekārtošanai un kāpu zonas nostiprināšanai Jūrmalas pilsētā projekta grafiskās daļas, teritorijas izmantošanas un apbūves noteikumu apstiprināšanu" prasībām	
	Nostiprinājums ar inženiertehniskiem risinājumiem
	Nostiprinājums ar stādījumiem
2	Gājēju labiekārtota izeja uz pludmali (šķēršproflu 2 sk. Paskaidrojuma raksts)
	Izeja uz pludmali cilvēkiem ar kustības traucējumiem

PIEZĪMES:
1. Kāpu zonas nostiprinājuma risinājumus sk. Paskaidrojuma raksts

AIZSARGJOSLAS UN APRŪTINĀJUMI

7311001000 (visa teritorija)	Baltijas jūras un Rīgas jūras līča krasta kāpu vides un dabas resursu aizsardzības aizsargjoslas teritorija
73110010200 (visa teritorija)	Baltijas jūras un Rīgas jūras līča jūras vides un dabas resursu aizsardzības aizsargjoslas (pludmales) teritorija
7311010300 (visa teritorija)	Baltijas jūras un Rīgas jūras līča ierobežotas saimnieciskās darbības joslas teritorija
7314020201 (visa teritorija)	Individuāli noteikta vides un dabas resursu aizsargjoslas (aizsardzības zonas) teritorija ap valsts vai vietējas nozīmes kultūras pieminekli
7311050100 (visa teritorija)	Tauvas joslas teritorija gar jūras piekrasti

- PIEZĪMES:
- LKS-92 koordinātu sistēma, mēroga koeficients 0.999605
 - Latvijas normālo augstumu sistēma(LAS-2000,5)
 - Uzmērīšana veikta 2017. gada 30.oktobrī.
 - Topogrāfiskā plāna platība - 1.4 ha.
 - Inženiertehniskās komunikācijas daļēji apsektas dabā un siltā dzinātās apkalpojošajās organizācijās.
 - Kadastra informācija atbilst VZD kadastra kartei. 404195.edoc 27.10.2017.
 - Uzmērīšanā izmantoti Jūrmalas Būvvaldes izsniegtie darba centri:
Nr.4555 x=315167.275 y=489228.141 H=3.350
Nr.4455 x=315125.926 y=489245.431 H=3.720
 - Ielu sarkanās līnijas un aizsargjoslas noteiktas atbilstoši Jūrmalas pilsētas domes 2012. gada 11. oktobra saistošajiem noteikumiem Nr.42
 - Topogrāfiskie apzīmējumi atbilst MK noteikumu Nr.281 1.pielikumam.

PASŪTĪTĀJS	
SIA BULDURU 17 S.LIŠIČENKO	
Dat.	
AZAGREBELNĪDS	
Dat.	

Detālplānojums zemesgabala Jūrmalā ar kadastra apzīmējumu 13000070101 daļai - pludmales nogabalam no 5.līnijas līdz 4.līnijai			SIA "BULDURI 17"		
Vadītāja	I.Pūķe	2017.	TERITORIJAS PLĀNOTĀ (ATĻAUTĀ) IZMANTOŠANA	Mērogs	Lapa
Arhitekta	I.Pabērza	2017.		M 1:1000	2
Plānotāja	L.Lankovska	2017.		Lapu skaits	2
			Līgums Nr.19-08/2017	JŪRMALA, 2017.gads	

GEO JŪRMALA		
SIA GEO Jūrmala, Reģ. Nr.40103578894, Sūkales iela 69, Jūrmala, LV-2015 Biroja adrese: Sūkales iela 69, Jūrmala, LV-2015, tel.26423358, e-pasts: atisb77@gmail.com		
valdes loceklis	A.Baumanis	09.11.2017.
Sertificēta persona Atis Baumanis, Nr.AC000000014		
mērnīks	A.Baumanis	30.10.2017.
palīgs	M.Brinkmanis	30.10.2017.

Pasūtītājs: Jūrmala, Pludmale starp 4. un 5.līniju	
Plānšētas Nr. 4222-44-11.4-130000	
Pasūtītāja reģistrācijas Nr.2250-TP	
Pasūtītājs: SIA Smiļģa properties	
Topogrāfiskais plāns	Lapas 2
Mērogs 1:500	Lapa 1