


ĢENERĀLPLĀNS AR SAVIETOTO TĪKLU PLĀNU UN LABIEKĀRTOJUMA PLĀNU
M 1:1000

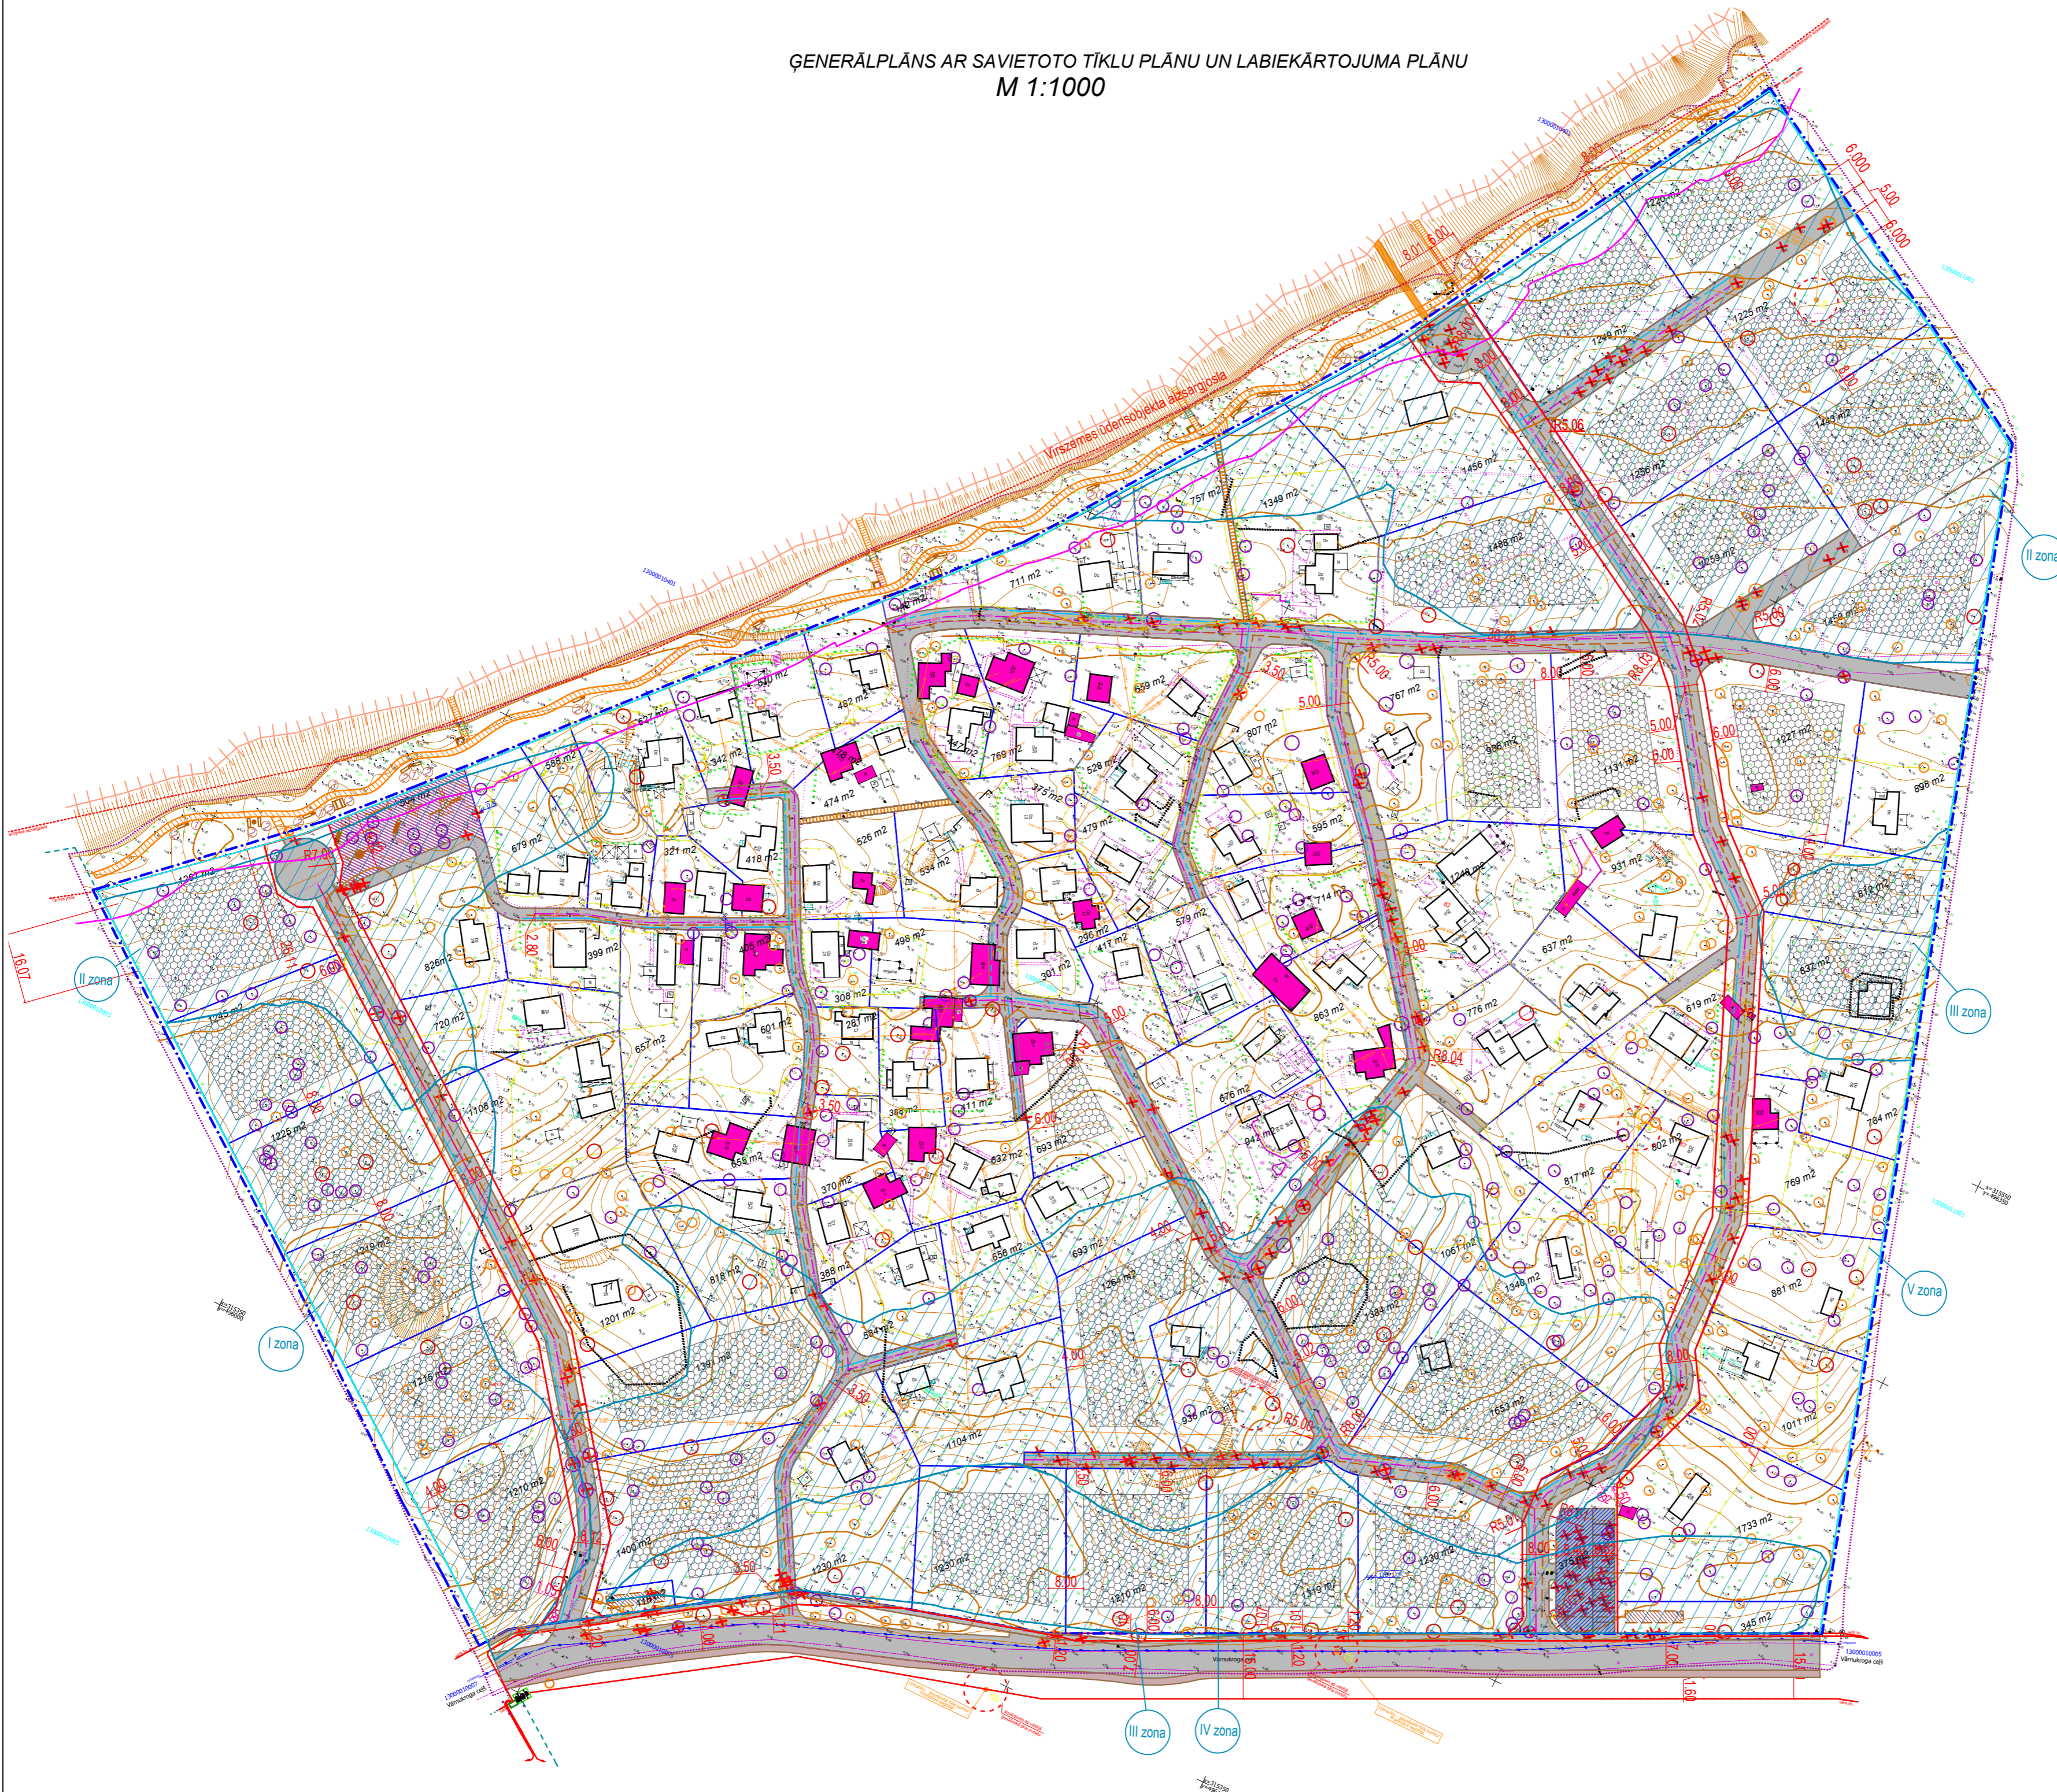

APZĪMĒJUMI:

	ESOŠAS ĒKAS
	NOJAUKŠANAI PAREDZĒTĀS BŪVES 37 gab.
	PROJEKTĒTIE CEĻI UN BRAUKTUVES. (DAĻĒJI ESOŠO CEĻU VIETĀ)
	PERSPEKTĪVĒ PAREDZĒTAIS VELOCELIŅŠ
	PERSPEKTĪVĀS APBŪVES ROBEŽAS ZEMESGABALA DOMĀJAMO DAĻU TERITORIJĀ
	PERSPEKTĪVĒ PAREDZĒTIE STIKLŠKĪEDRAS KRĀJREZERVUĀRI
	15M ATZĪME NO STĀVKRASTA
	ZEMESGABALA DOMĀJAMO DAĻU ROBEŽAS
	ZEMESGABALA LIT. 1802 TRANSFORMĒJAMĀ ZONA UZ "VASARNĪCU APBŪVE PRIEŽU PARKĀ (TIN 116)"
	PUBLISKĀ ZONA. BĒRNU ROTAĻU LAUKUMS
	PUBLISKĀ ZONA. AUTO STĀVLAUKUMS
	PERSPEKTĪVĒ PAREDZĀMIE GĀJĒJU UN VELOSPEDISTU KOKA CEĻIŅI
	PERSPEKTĪVĒ PAREDZĒTAIS KOKA TRAPS LAIVU TRANSPORTĒŠANAI LĪDZ UPEI
482 m²	ZEMESGABALA DOMĀJAMO DAĻU PLATĪBAS
	ESOŠIE LAPU UN SKUJU KOKI
	SAGLABĀJAMIE LAPU UN SKUJU KOKI KOKI AR DIAMETRU 35 cm
	KOKI AR DIAMETRU 40 cm
	50 cm UN LIELĀKI DIAMETRĀ
	NOCĒRTAMI KOKI
	ELEKTROKABEĻU TRASEJUMS AR ELEKTROSĀDALES SKAPI
	ŪDENSVADA PLĀNOTAIS TRASEJUMS
	GĀZES VADA PLĀNOTAIS TRASEJUMS
	KANALIZĀCIJAS PLĀNOTAIS TRASEJUMS
	SARKANĀ LĪNIJA
	ZEMESGABALA LIT. 1802 ROBEŽLĪNIJA
	UGUNSDZĒSĪBAS HIDRANTI
	ESOŠĀS KĀPAS NOSTIPRINĀŠANA
	Virszemes ūdensobjekta aizsargjosla
	Tauvas josla (sakrīt ar zemesgabala robežu gar Lielupes malu)
	Labiekārtojuma el. - atkritumu tvertne
	Labiekārtojuma elements - soliņš
	Labiekārtojuma elements - galds
	BIOTOPU DALĪJUMS ZONĀS (saskaņā ar biotopu eksperta slēdzienu)

Nr. p.k.	TEHNISKIE RĀDĪTĀJI	%
6	Plānotā apbūves intensitāte (max. pieļauj. 10%)	10 %
7	Plānotais apbūves blīvums	10 %
8	Plānotā brīvā teritorija	80 %

UZMĒRĪJUMS REGISTRĒTS
un elektroniski parakstīts
Jūrmalas pilsētas domes
Inženierbūvju un ģeodēzijas nodaļā
Jolanta Gau 02.06.2017.
Nr. 512-2017

Kompānija "PARNAS" Pro SIA
Reģ. Nr. 40103029403
E-pasts: 12.4.2.50pa.lv-10113
tālrunis: 67339911, 67339913
e-mail: parnas@parnas.lv

Pasūtītājs: VIKS "AUSMA-3"
Plāna nosaukums: Topogrāfiskais plāns

Pasūtītāja ID numurs: Rr-17-44
Lapa: 2
Lapas: 2
Marka: TI
Mērogs: 1:500

Pasūtītājs: A.Ivanova 25.05.2017.
V.Prihodchenko 21.04.2017.
V.Ignatenko 21.04.2017.
I.Ivanova 25.05.2017.

ģenerālprojekta vadītājs: Kārlis Rukuts
ģenerālprojekta izstrādātājs: Kārlis Rukuts

ģenerālprojekta izstrādātāja adrese: Rīga, Dzelzavas 74, LV-1082 e-pasts: rukuts@rukuts.lv, www.rukuts.lv mob. tel. 29238235

OBJEKTA NOSAUKUMS	Lokālplānojuma izstrāde zemesgabalam Vārnukrogs 1802, Jūrmalā		
OBJEKTA ADRESE	Jūrmalas pilsētas teritorija Vārnukrogs 1802, (Kadastra nr. 1300 001 1802)	LAPA	GP-1
PASŪTĪTĀJS	Vasarīcu īpašnieku kooperatīvā sabiedrība "AUSMA-3"	LAPU SK.	5
LAPAS NOSAUKUMS	Ģenerālplāns ar savietoto tīklu plānu, labiekārtojuma plānu M 1:1000	STADIJA	Lokālplānojums
		PASŪT. Nr.	03-2017
		Lapas caurejošais Nr.	