


# TERITORIJAS PAŠREIZĒJĀ IZMANTOŠANA

M 1:1000




IZVIETOJUMA SHĒMA

RĪGAS JŪRAS LĪCIS

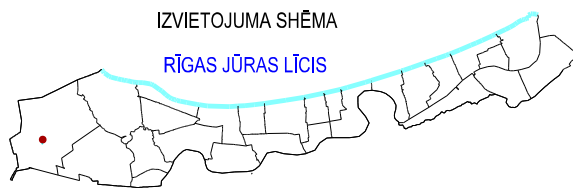

APZĪMĒJUMI	NOSAUKUMS
---	DETĀLPLĀNOJUMA ROBEŽA
---	ZEMES VIENĪBAS ROBEŽA
---	IELA SARKANAJĀS LĪNIJĀS
EMĪLA DĀRZIŅA IELA 28	ZEMES VIENĪBAS ADRESE
13000260093	ZEMES VIENĪBAS KADASTRA APZĪMĒJUMS
47030 KV.M.	ZEMES VIENĪBAS PLATĪBA
---	ZĀLĀJS
---	PLĀVA
---	KRŪMĀJS
---	ŪDENS
---	NOGĀZE
---	LAUKUMS

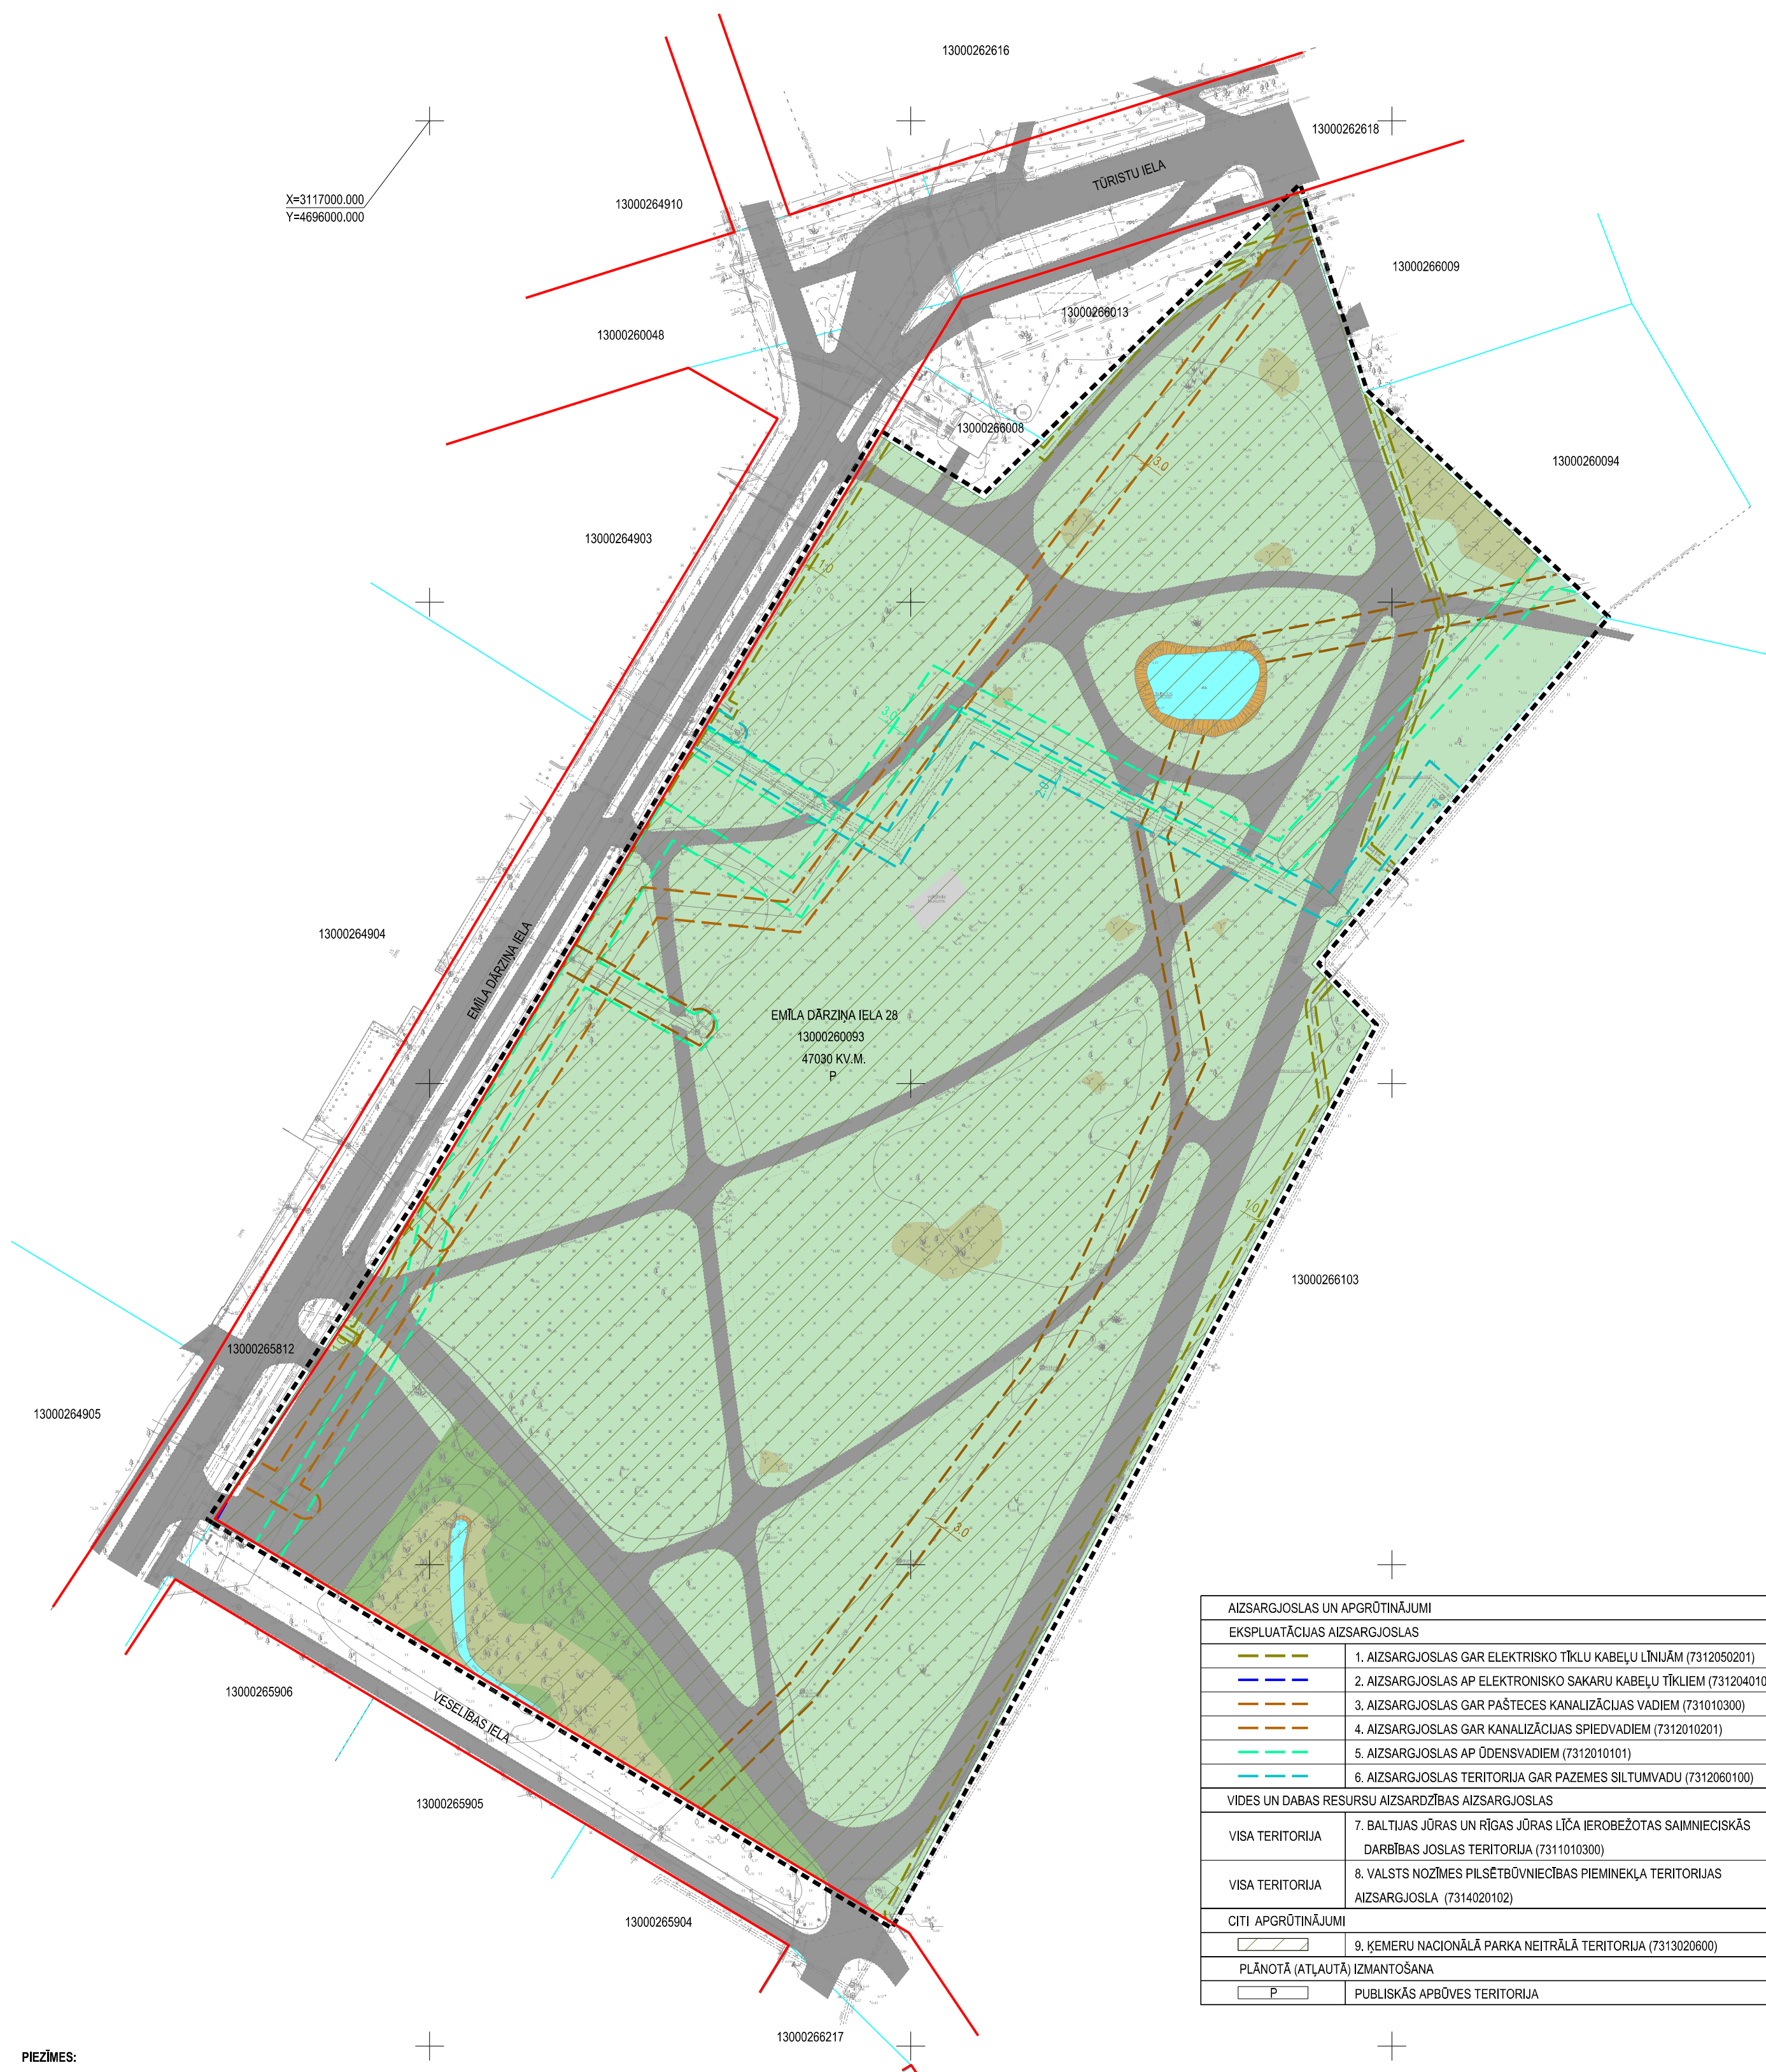

AIZSARGJOSLAS UN APGRŪTINĀJUMI	
EKSPLUATĀCIJAS AIZSARGJOSLAS	
---	1. AIZSARGJOSLAS GAR ELEKTRISKO TĪKLU KABEĻU LĪNIJĀM (7312050201)
---	2. AIZSARGJOSLAS AP ELEKTRONISKO SAKARU KABEĻU TĪKLIEM (7312040100)
---	3. AIZSARGJOSLAS GAR PAŠTECES KANALIZĀCIJAS VADIEM (731010300)
---	4. AIZSARGJOSLAS GAR KANALIZĀCIJAS SPIEDVADIEM (7312010201)
---	5. AIZSARGJOSLAS AP ŪDENSVADIEM (7312010101)
---	6. AIZSARGJOSLAS TERITORIJĀ GAR PAZEMES SILTUMVADU (7312060100)
VIDES UN DABAS RESURSU AIZSARDZĪBAS AIZSARGJOSLAS	
VISA TERITORIJA	7. BALTIJAS JŪRAS UN RĪGAS JŪRAS LĪČA IEROBEŽOTAS SAIMNIECISKĀS DARBĪBAS JOSLAS TERITORIJA (7311010300)
VISA TERITORIJA	8. VALSTS NOZĪMES PILSĒTBŪVNICĪBAS PIEMINEKĻA TERITORIJAS AIZSARGJOSLA (7314020102)
CITI APGRŪTINĀJUMI	
---	9. ĶEMERU NACIONĀLĀ PARKA NEITRĀLĀ TERITORIJA (7313020600)
PLĀNOTĀ (ATĻAUTĀ) IZMANTOŠANA	
P	PUBLISKĀS APBŪVES TERITORIJA

**PIEZĪMES:**

1. DETĀLPLĀNOJUMA TERITORIJĀ IZMANTOTĀ TOPOGRĀFISKĀ INFORMĀCIJA;
2. LKS-92 TM KOORDINĀTU SISTĒMA, MĒROGA KOEFICIENTS - 0.999611.
3. LATVIJAS NORMĀLO AUGSTUMU SISTĒMA (LAS 2000.5).
4. UZMĒRĪŠANA VEIKTA 2016. GADA 15. AUGUSTĀ, PLATĪBA 6.3 HA.
5. TOPOGRĀFISKIE APZĪMĒJUMI IR ATTĒLOTI ATBILSTOŠI MINISTRU KABINETA NOTEIKUMU NR. 281 1. PIELIKUMAM.
6. TOPOGRĀFISKĀ PLĀNA MĒROGA PRECIZITĀTE 1 : 500.
7. UZMĒRĪŠANA VEIKTA AR GPS REĀLĀ LAIKĀ, IZMANTOJOT EUPOS RTK KOREKCIJAS BĀZES STACIJU "VAIVARI".



Izstrādes vadītājs	M. Kalvāne	2017	Pasūtītājs	DETĀLPLĀNOJUMS - Emīla Dārziņa iela 28, Jūrmalā	<b>METRUM</b> Ģertrūdes iela 47-3 Rīga, LV-1011, tālr. 80008100 e-pasts: metrum@metrum.lv			
Ainavu arhitekts	S. Plēpe	2017	Pasūtītājs	Jūrmalas pilsētas dome				
Kartogrāfs	S. Grāse	2017	Līguma nr.	90-17-00021	Mērogs	Lapa	Lapu skaits	
Kartogrāfiskā pamatne - augstas detalizācijas topogrāfiskā plāna pamatne (uzm. SIA "TERRA TOPO"), 2016. gada 15. augustā; LAS-2000.5 augst. sistēma; LKS - 92 koordinātu sistēma, mēroga koef. 0.999611)				Lapas nosaukums	TERITORIJAS PAŠREIZĒJĀ IZMANTOŠANA	M 1 : 1000	1	6