


# ĒRĢĻU IELAS UN PLĀNOJAMĀS ZEMES VIENĪBAS GARENGRIEZUMS

M 1:200

- APZĪMĒJUMI:**
- IELA SARKANAJĀS LĪNIJĀS
  - ZEMES GABALA ROBEŽA
  - ESOŠAIS ĒRĢĻU IELAS RELJEFS
  - ESOŠAIS PLĀNOJAMĀS TERITORIJAS RELJEFS
  - █ UZBERAMĀ TERITORIJĀ
  - █ GĀJĒJU TILTS
  - ↑ ESOŠA AUGSTUMA ATZĪME UZ ĒRĢĻU IELAS
  - ↑ ESOŠA AUGSTUMA ATZĪME PLĀNOJAMĀ TERITORIJĀ
  - ↓ PLĀNOTĀ AUGSTUMA ATZĪME

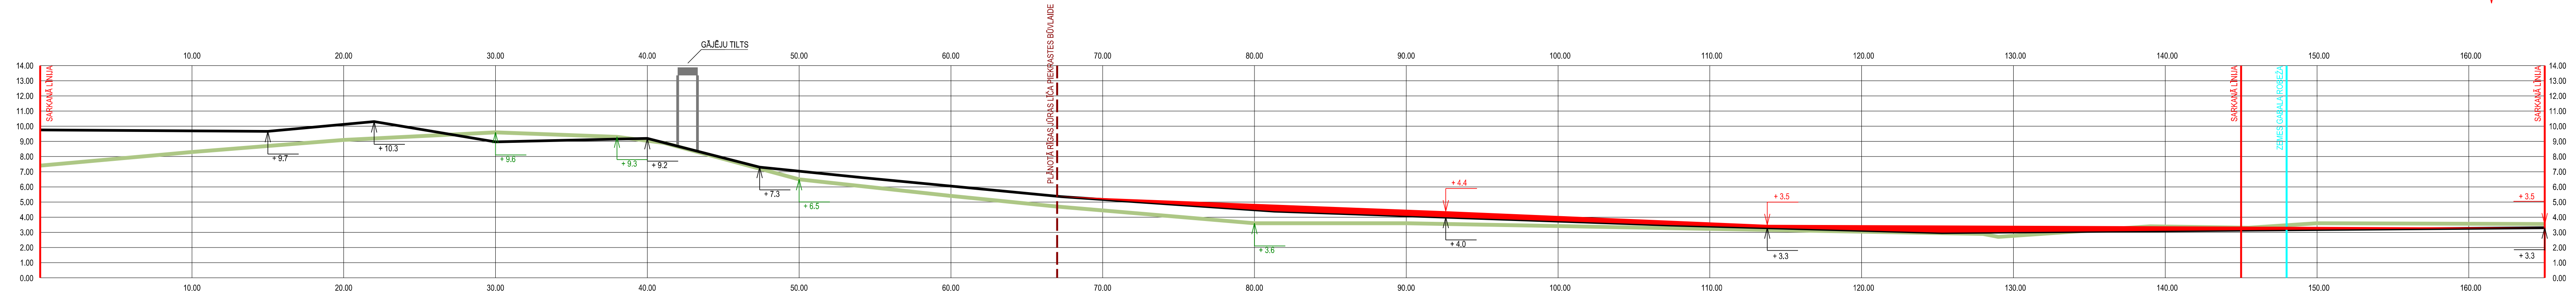

TELPISKĀS PLĀNOŠANAS NOZARĒ Tālr. 7609040 Izstrādes vadītājs: M. Kalvāne, 2017 Tehniķis: S. Grase, 2017		Pasūtītājs: SIA "METRUM", reģ.Nr.40003388748 Ģertrūdes iela 47-3, Rīga, LV-1011 tālr.80008100, e-pasts: metrum@metrum.lv	Pasūtījums: DETĀLPLĀNOJUMS Jūras iela 1 Jūrmalā Pasūtītājs: SIA "Jūras sētia" Līguma nr.: 90-17-00007 Lapas nosaukums: ĒRĢĻU IELAS UN PLĀNOJAMĀS ZEMES VIENĪBAS GARENGRIEZUMS	<b>METRUM</b> SIA "METRUM", reģ.Nr.40003388748 Ģertrūdes iela 47-3, Rīga, LV-1011 tālr.80008100, e-pasts: metrum@metrum.lv
Kartogrāfiskā pamatne - topogrāfiskais plāns ar sarkanajām līnijām un apakšzemes komunikācijām (uzm. SIA "METRUM", 03.03.2017., LKS - 92 koordinātu sistēma, mēroga koef. 0,999800., M : 500)		Mērogs: M 1:200 Lapa: 6 Lapu skaits: 7		