TERITORIJAS PLĀNOTĀ (ATĻAUTĀ) IZMANTOŠANA

TERITORIJAS NOZVIETOJUMS JŪRMALAS PILSĒTĀ

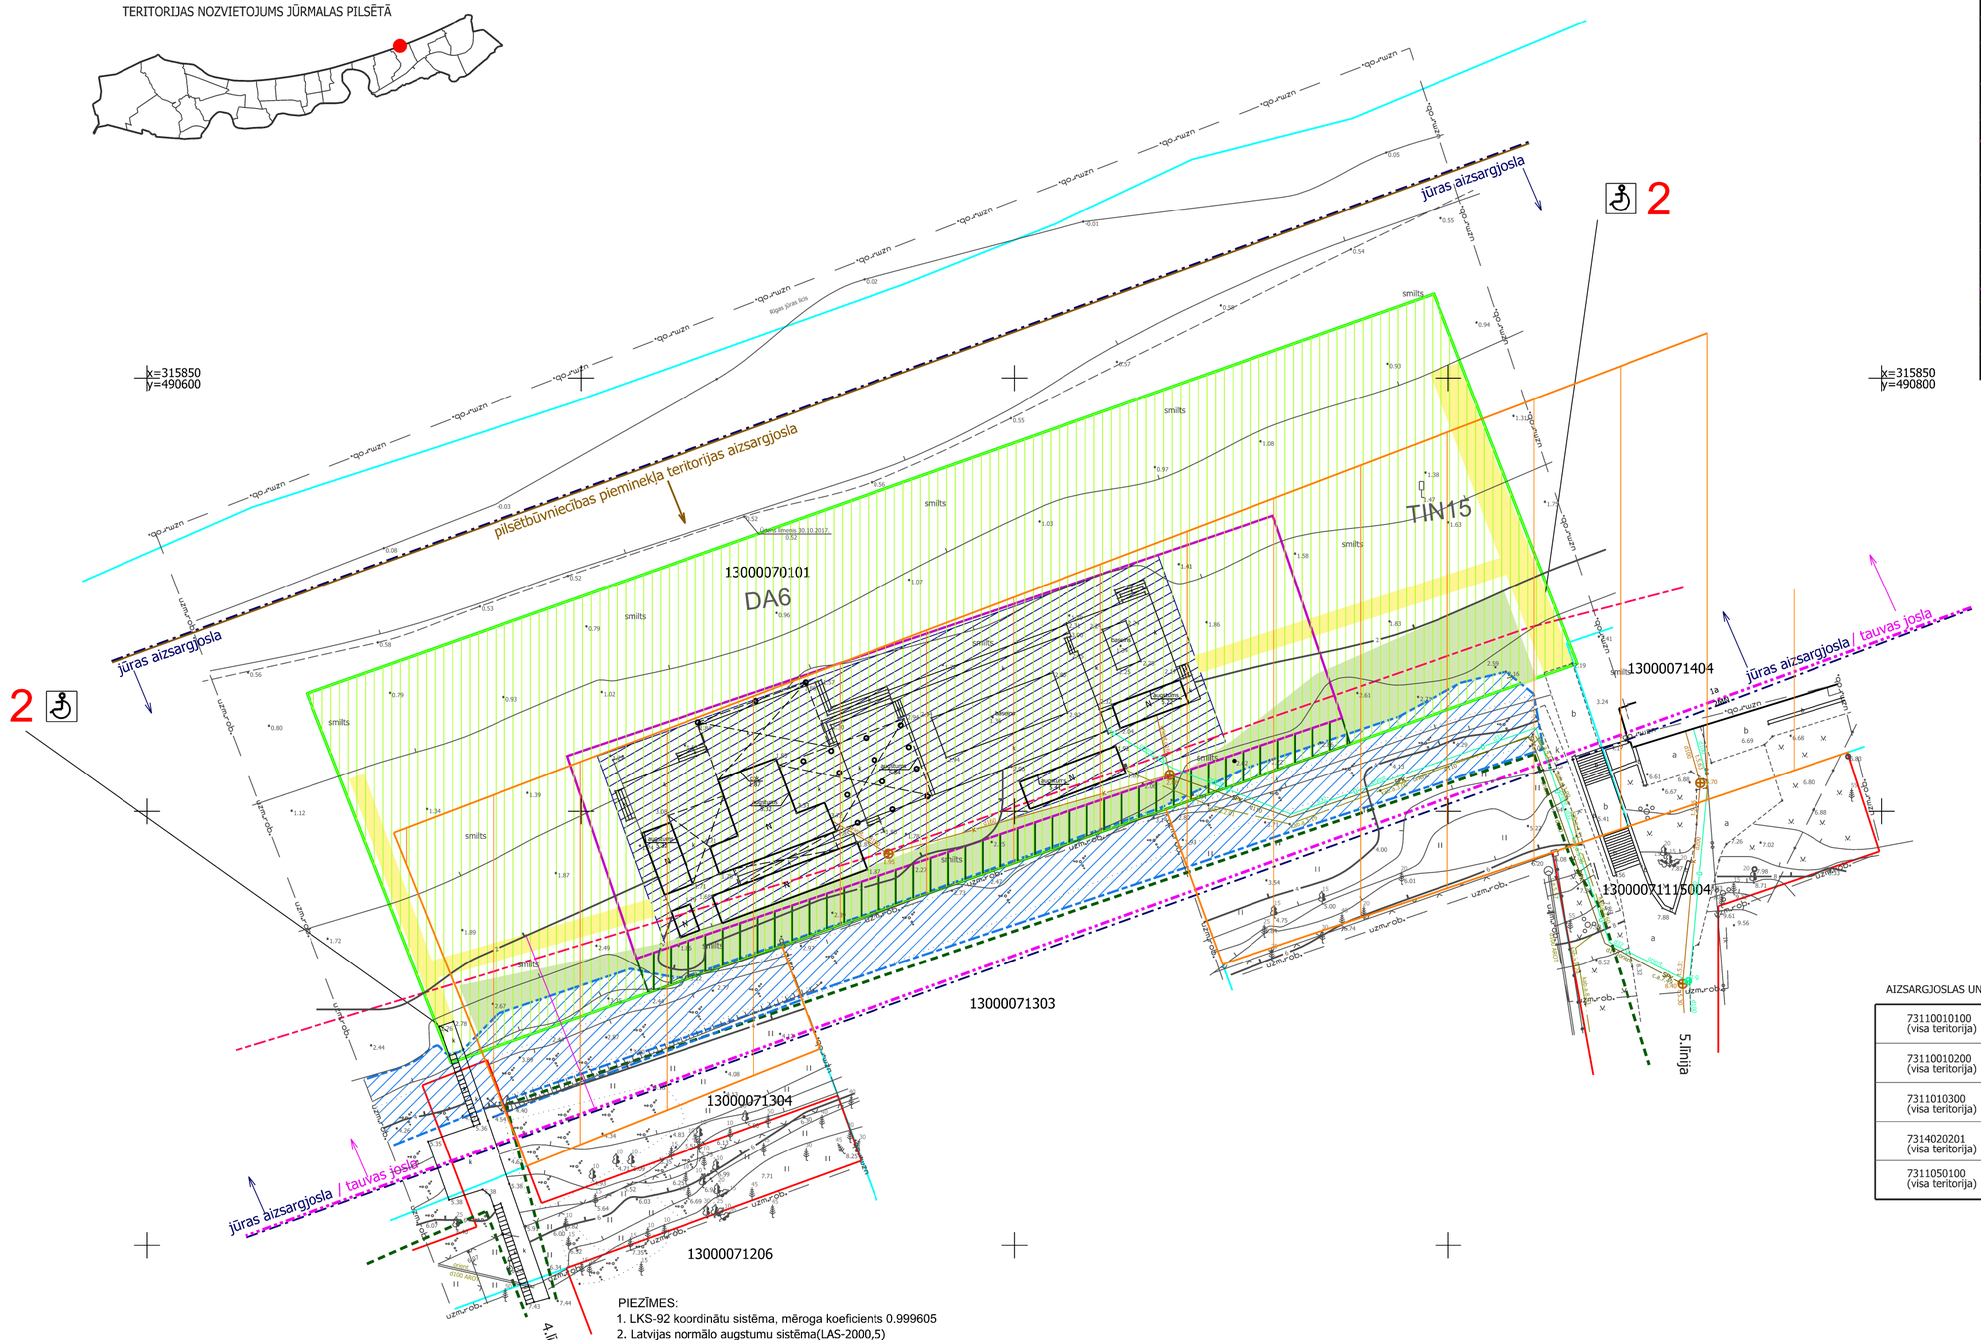

	Detālplānojuma robeža
	Zemesgabala robežas
	Nomas teritorijas robeža
13000070101	Kadastra apzīmējums
	Dabas un apstādījumu teritorija (DA6)
	Teritorija ar īpašiem noteikumiem - Pludmales apkalpes teritorija (TIN15)
DA6	Funkcionālās zonas indekss
	Sarkanās līnijas
	Jūras aizsargjosla
	Pilsētbūvniecības pieminekļa teritorijas aizsargjosla
	Priekšāpas saskaņā sugu un biotopu aizsardzības jomas eksperta atzinumu
	Stiprai erozijai pakļautās pludmales zonas saskaņā ar Jūrmalas pilsētas domes AP Vides nodaļas tehniskajiem noteikumiem
	Mežainas piejūras kāpas saskaņā ar Jūrmalas pilsētas domes AP Vides nodaļas tehniskajiem noteikumiem
	Īslaicīgas lietošanas un sezonas būvju izvietojuma zona (būvju izvietojums precizējams turpmākajā projektēšanas gaitā)
	Plānotā bufera zona
	Plānotās koka laipas izejai uz jūru
	Tauvas josla
	Dabai draudzīga ("zaļie risinājumi") kāpu stiprinājumu zona
2	Gājēju labiekārtota izeja uz pludmali (šķērsprofilu 2 sk. Paskaidrojuma raksts)
	Izeja uz pludmali cilvēkiem ar kustības traucējumiem

PIEZĪMES:
1. Kāpu zonas nostiprinājuma risinājumus sk. Paskaidrojuma raksts

AIZSARGJOSLAS UN APGRŪTINĀJUMI

73110010100 (visa teritorija)	Baltijas jūras un Rīgas jūras līča krasta kāpu vides un dabas resursu aizsardzības aizsargjoslas teritorija
73110010200 (visa teritorija)	Baltijas jūras un Rīgas jūras līča jūras vides un dabas resursu aizsardzības aizsargjoslas (pludmales) teritorija
7311010300 (visa teritorija)	Baltijas jūras un Rīgas jūras līča ierobežotas saimnieciskās darbības joslas teritorija
7314020201 (visa teritorija)	Individuāli noteikta vides un dabas resursu aizsargjoslas (aizsardzības zonas) teritorija ap valsts vai vietējās nozīmes kultūras pieminekli
7311050100 (visa teritorija)	Tauvas joslas teritorija gar jūras piekrasti

PIEZĪMES:
1. LKS-92 koordinātu sistēma, mēroga koeficients 0.999605
2. Latvijas normālo augstumu sistēma(LAS-2000,5)
3. Uzmērīšana veikta 2017. gada 30.oktobrī.
   Topogrāfiskā plāna platība - 1.4 ha.
4. Inženiertehniskās komunikācijas daļēji apsekotas dabā un salīdzinātas apkalpojošajās organizācijās.
5. Kadastra informācija atbilst VZD kadastra kartei.
   404195.edoc 27.10.2017.
6. Uzmērīšanā izmantoti Jūrmalas Būvvaldes izsniegtie darba centri:
   Nr.4555 x=315167.275 y=489228.141 H=3.350
   Nr.4455 x=315125.926 y=489245.431 H=3.720
7. Ielu sarkanās līnijas un aizsargjoslas noteiktas atbilstoši Jūrmalas pilsētas domes 2012. gada 11. oktobra saistošajiem noteikumiem Nr.42
8. Topogrāfiskie apzīmējumi atbilst MK noteikumu Nr.281 1.pielikumam.

SASKAŅOTS
PASŪTĪTĀJS
SIA BULDURU 17
pēc pilnvaras N.SAMINSKIS
Dat.

GEO JŪRMALA	Pasūtījums: Jūrmala, Pludmale starp 4. un 5.līniju		
SIA GEO Jūrmala, Reģ. Nr.40103578894, Slokas iela 69, Jūrmala, LV-2015 Biroja adrese: Slokas iela 69, Jūrmala, LV-2015, tel.26423358, e-pasts atisb77@gmail.com	Pasūtījuma reģistrācijas Nr.2250-TP Pasūtītājs: SIA Smilģa properties	Plānšetes Nr. 4222-44-11.4-130000	
valdes loceklis A.Baumanis 09.11.2017.	Topogrāfiskais plāns	Lapas	2
Sertificēta persona Atis Baumanis, Nr.AC000000014			
mērnieks A.Baumanis 30.10.2017.		Lapa	1
palīgs M.Brinkmanis 30.10.2017.	Mērogs 1:500		

Detālplānojums zemesgabala Jūrmalā ar kadastra apzīmējumu 13000070101 daļai - pludmales nogabalam no 5.līnijas līdz 4.līnijai			
Pasūtītājs	SIA "BULDURI 17"		
Vadītāja	I.Pūķe	2018.	TERITORIJAS PLĀNOT'Ā (ATLAUTĀ) IZMANTOŠANA
Arhitekte	I.Pabērza	2018.	
Plānotāja	L.Lankovska	2018.	

SIA 8!Darbnīca
reģ.nr.40103480281
tālr. +37126439223
e_pasts: iveta.pauke@gmail.com

Līgums Nr.19-08/2017		
Mērogs	Lapa	Lapu skaits
M 1:500	2	2
JŪRMALA, 2018.gads		