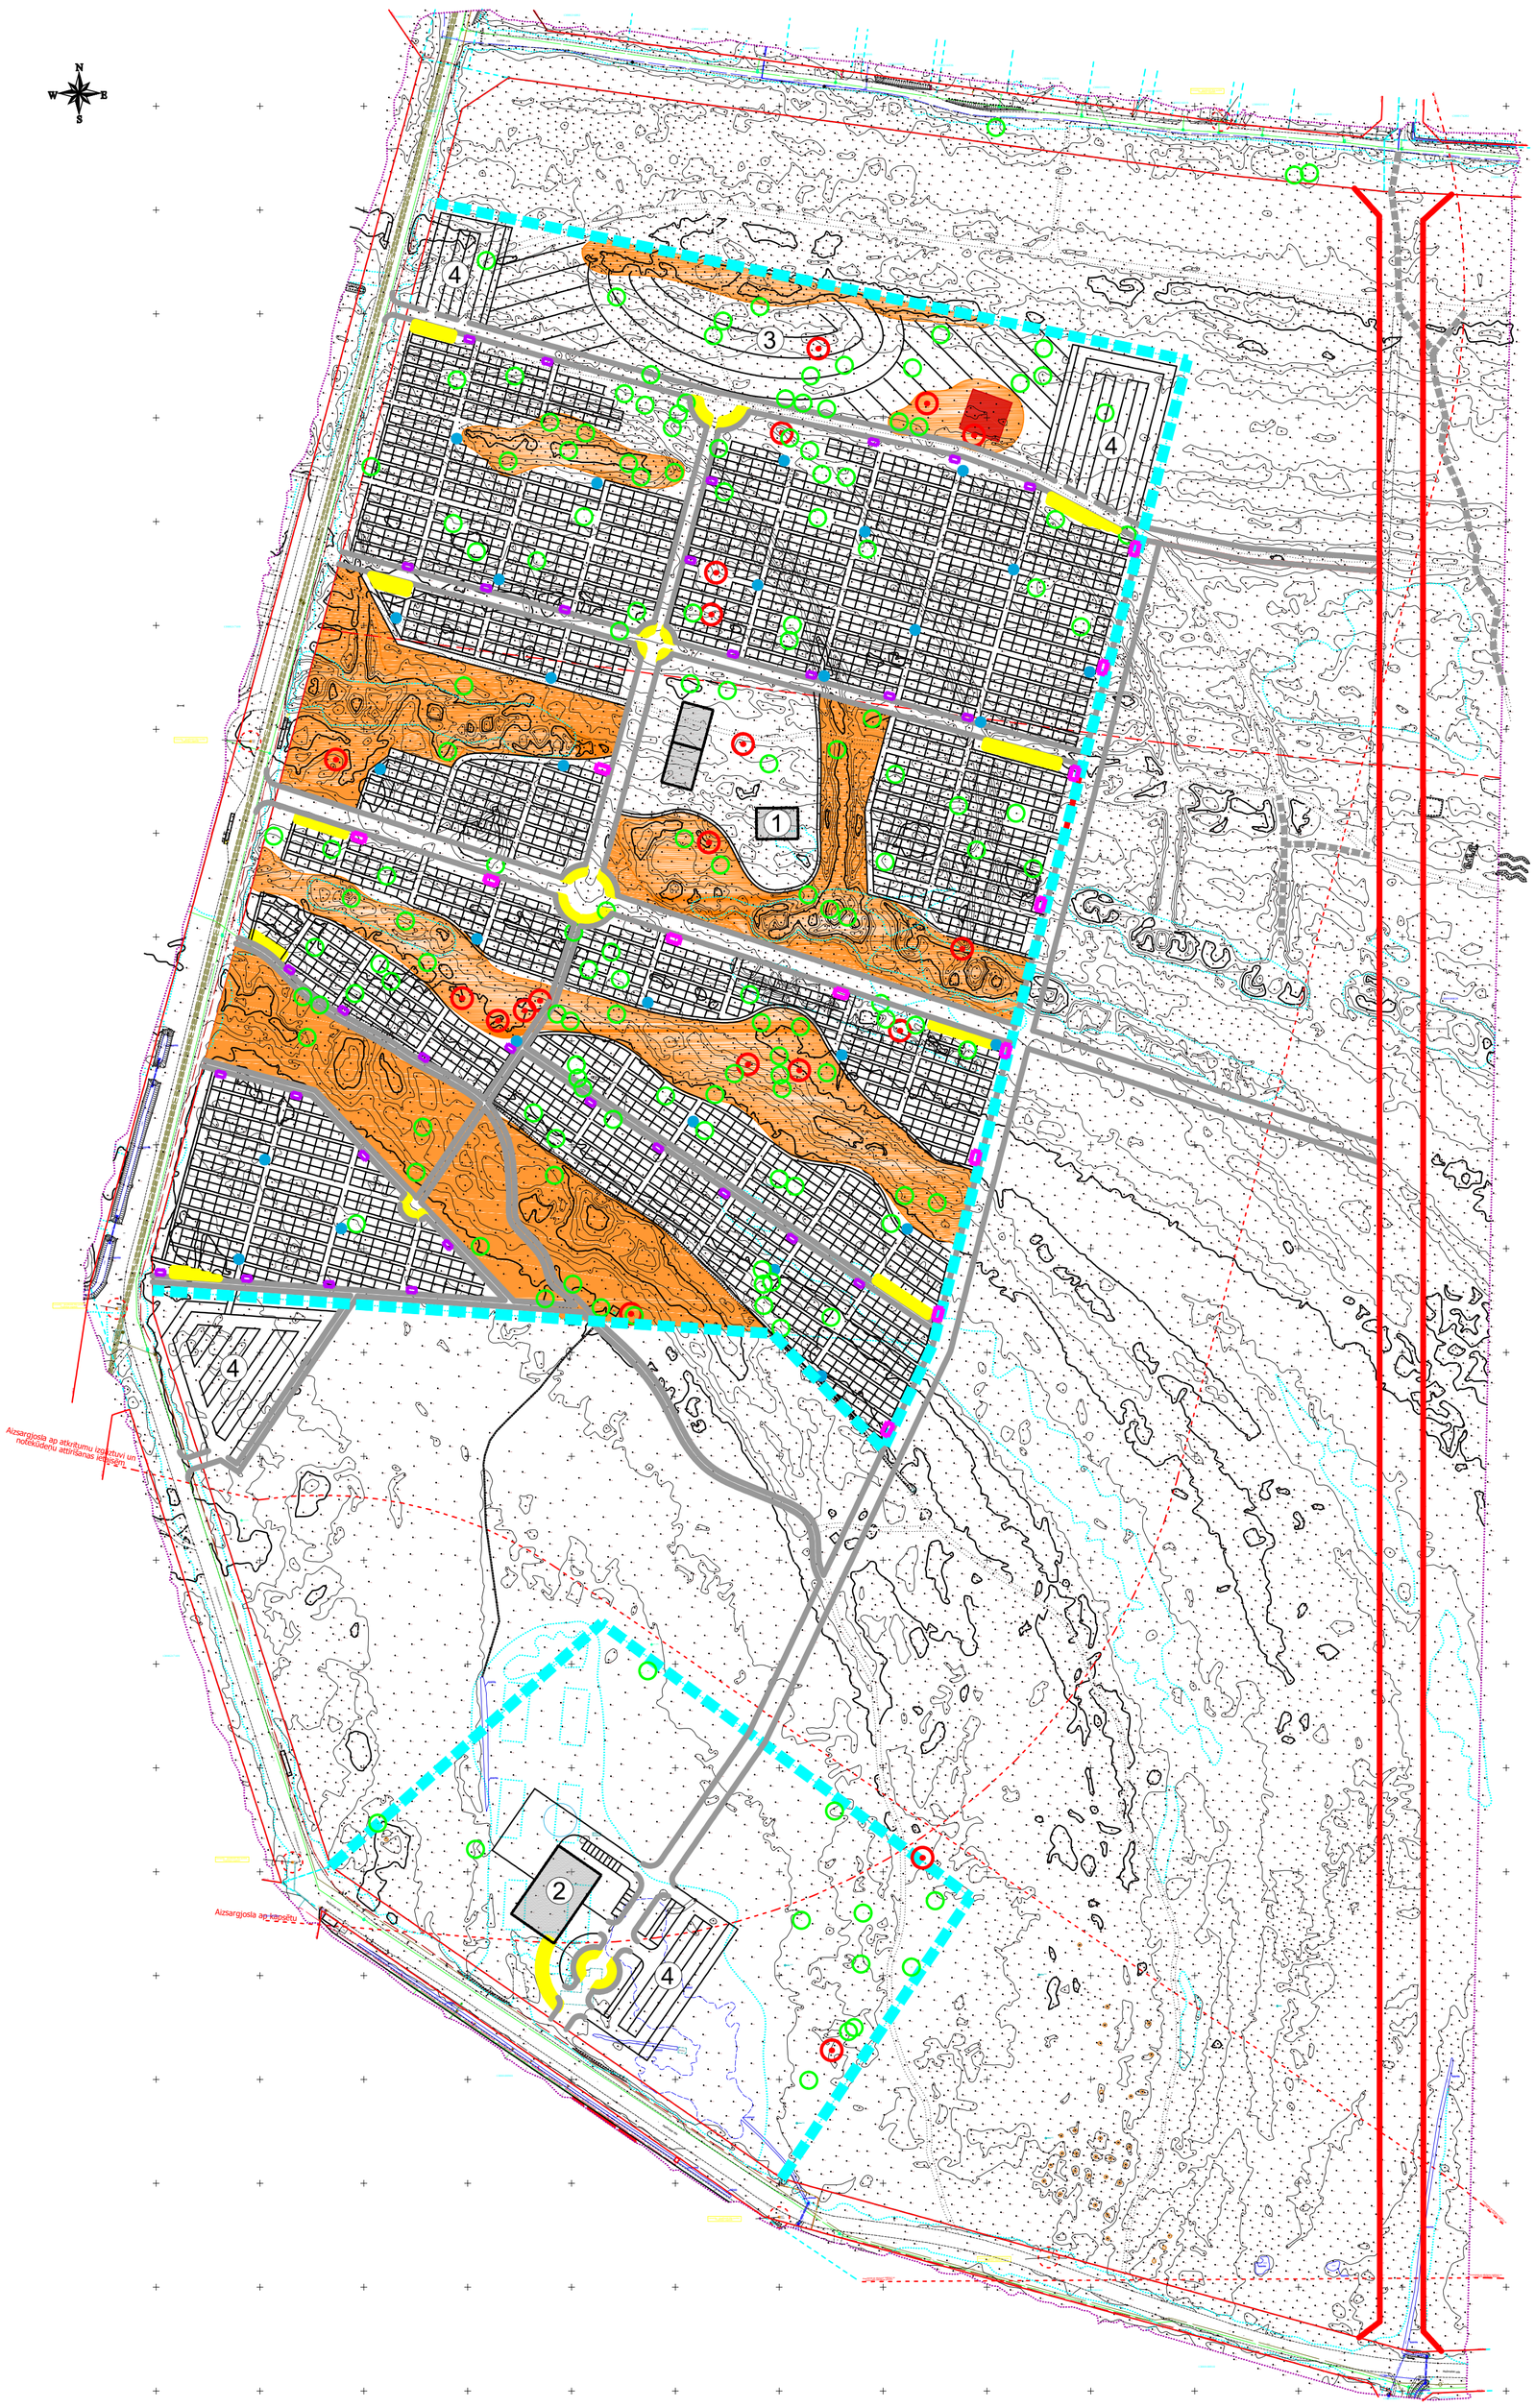


**APZĪMĒJUMI:**

DETĀLPLĀNOJUMA TERITORIJA

**AIZSARGJOSLAS**

ĢEODĒZISKĀ TĪKLA PUNKTS AR AIZSARGJOSLU (15,7m²)

AIZSARGJOSLA AP ATKRITUMU IZGĀZTUVI UN NOTEKŪDEŅU ATTĪRĪŠANAS IETAISĒM

AIZSARGJOSLA AP KAPIEM

STINGRĀ REŽĪMA AIZSARGJOSLAS TERITORIJA UN BAKTERIOLOĢISKĀS AIZSARGJOSLAS TERITORIJA AP PAZEMES ŪDENS ŅEMŠANAS VIETU

MEŽA AIZSARGJOSLA AP PILSĒTU - VISA TERITORIJA

BALTIJAS JŪRAS UN RĪGAS JŪRAS LĪČA PIEKRASTES 5 KM IEROBEŽOTAS SAIMNIECISKĀS DARBĪBAS JOSLA - VISA TERITORIJA

IELU SARKANĀ LĪNIJA

**CITI APZĪMĒJUMI**

ZEMES VIENĪBAS ROBEŽAS

ESOŠI KOKI AR STUMBRA Ø70-75CM

ESOŠI KOKI AR STUMBRA Ø60-65CM

ĪPAŠI AIZSARGĀJAMĀ STAIPEKŅA (LYCOPODIUM ANNOTINUM) AUDZE

SAGLABĀJAMA TERITORIJA AR IZTEIKTU RELJEFU, KOKIEM

1 ADMINISTRĀCIJAS ĒKA

2 KREMATORIJA ĒKA

3 KOLUMBĀRIJS

4 AUTOSTĀVVIETA

ŪDENS ŅEMŠANAS VIETA

LABIEKĀRTOTA ATPŪTAS VIETA AR SOLIEM UN MAZAJĀM ATKRITUMU URNĀM

VIDĒJA IZMĒRA ATKRITUMU KONTEINERI

LIELA IZMĒRA ATKRITUMU KONTEINERI

PROJEKTS:

DETĀLPLĀNOJUMS ZEMESGABALAM
„KRASTCIEMS 0501", JŪRMALĀ (KADASTRA APZĪMĒJUMS 1300 018 0501)

PASŪTĪTĀJS: Jūrmalas pilsētas pašvaldība

IZSTRĀDĀTĀJS:

REĢIONĀLIE PROJEKTI

SIA "Reģionālie projekti"
Rūpniecības iela 32b-501
Rīga, LV-1045
Tālr.: +371 67320809
birojs@rp.lv

| | | Datums | Paraksts |
|---|---|---|---|
| Projekta vadītājs | S. Pētersone | | |
| Grafisko daļu izstrādāja | I.Narbuts | | |
| Arhitekte (arhitekta prakses sertifikāts nr.10-0870) | I. Lāčauniece | | |

**APBŪVES UN LABIEKĀRTOJUMA PRIEKŠLIKUMI**
MĒROGS 1:2000

LAPA 3

LAPAS 4

GRAFISKĀS DAĻĀS PAMATNE:

Latvijas koordinātu sistema LKS-92 TM.
Aktuālākā reģistrētā, mēroga 1:500 noteiktības, augstas detalizācijas topogrāfiskā informācija, kura izgatavota un reģistrēta atbilstoši Ministru kabineta noteikumiem Nr.281 un attiecīgās pašvaldības saistošajiem noteikumiem.
VZD kadastrs - aktuāla grafiskā informācija no Nekustamā īpašuma valsts kadastra informācijas sistēmā reģistrētajiem nekustamajiem īpašumiem.