ZEMES IERĪCĪBAS PROJEKTS.
PRIEDAINE 2302, PRIEDAINE 2001, PRIEDAINE 1201, PRIEDAINE 2303
UN LIELAIS PROSPEKTS 0041, JŪRMALĀ

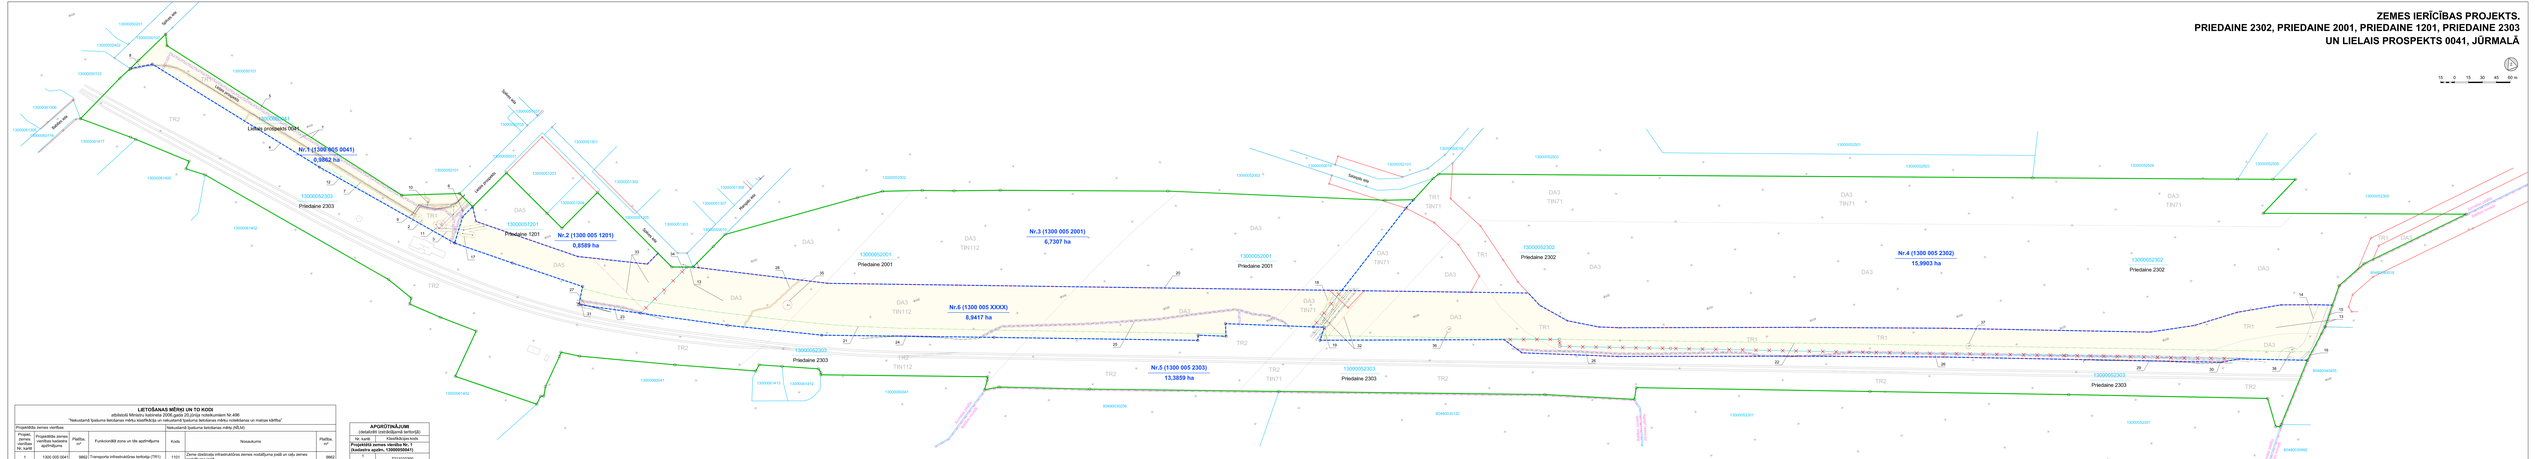
15 0 15 30 45 60 m
Lielais prospekts 0041
Nr.1 (1300 005 0041)
0,9962 ha
1300005203
Priedaine 2303
Priedaine 1201
Nr.2 (1300 005 1201)
0,8589 ha
Priedaine 2001
Nr.3 (1300 005 2001)
6,7307 ha
Nr.6 (1300 005 XXXX)
8,9417 ha
Nr.5 (1300 005 2303)
13,3859 ha
Priedaine 2302
Nr.4 (1300 005 2302)
15,9903 ha
Lielais prospekts
Meža iela
Ģenerāļa iela
Ģenerāļa iela
Ģenerāļa iela
Meža iela
Meža iela
Lielais prospekts
Lielais prospekts
Lielais prospekts