


# SARKANO LĪNIJU PLĀNS

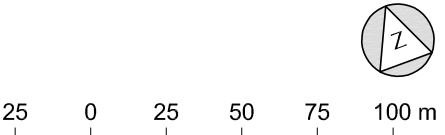

SARKANO LĪNIJU LŪZUMPUNKTU KOORDINĀTAS		
Nr.	x	y
1	314590.699	492880.101
2	314574.191	492892.171
3	314570.452	492916.193
4	314404.586	493047.450
5	314278.007	493156.216
6	314236.508	493207.415

7	314186.903	493269.695
8	314169.872	493259.283
9	314138.478	493318.597
10	314094.114	493402.417
11	314049.503	493494.015
12	313983.818	493667.454
13	313905.754	493872.604
14	313910.798	493874.953
15	313899.514	493902.757

16	313912.408	493906.832
17	313876.826	493994.527
18	313872.404	494005.425
19	313860.813	493996.410
20	313793.653	494182.984
21	313773.769	494196.064
22	313734.518	494292.326
23	313668.518	494474.693
24	313613.802	494622.273

25	313506.608	494900.418
26	313503.115	494920.316
27	313476.788	494988.461
28	313498.574	495012.464
29	313504.170	495018.629
30	313554.822	495092.069
31	313566.523	495102.881
32	313577.013	495097.596
33	313550.469	495073.070


34	313523.409	495034.106
35	313529.986	495017.236
36	313542.694	494981.820
37	313551.169	494935.237
38	313553.658	494886.885
39	313563.315	494839.480
40	313642.800	494633.236
41	313697.626	494485.356
42	313763.457	494303.458

43	313771.625	494283.425
44	313789.405	494155.275
45	313815.385	494231.552
46	313847.033	494218.185
47	313874.462	494211.390
48	313917.395	494200.877
49	313955.965	494180.818
50	313991.297	494195.935
51	314015.861	494063.272

52	313962.776	494132.004
53	313937.893	494155.275
54	313906.400	494171.654
55	313867.048	494181.290
56	313853.954	494166.528
57	313894.706	494059.200
58	313883.440	494036.697
59	313907.900	494024.451
60	314099.648	493519.447

61	314163.114	493394.310
62	314168.631	493394.384
63	314192.799	493358.341
64	314185.778	493343.524
65	314219.069	493275.914
66	314292.025	493185.904
67	314308.155	493187.875
68	314353.110	493283.864
69	314370.282	493273.372

70	314326.352	493179.572
71	314345.968	493120.367
72	314583.817	492937.854
73	314595.941	492940.730
74	314541.752	492823.378

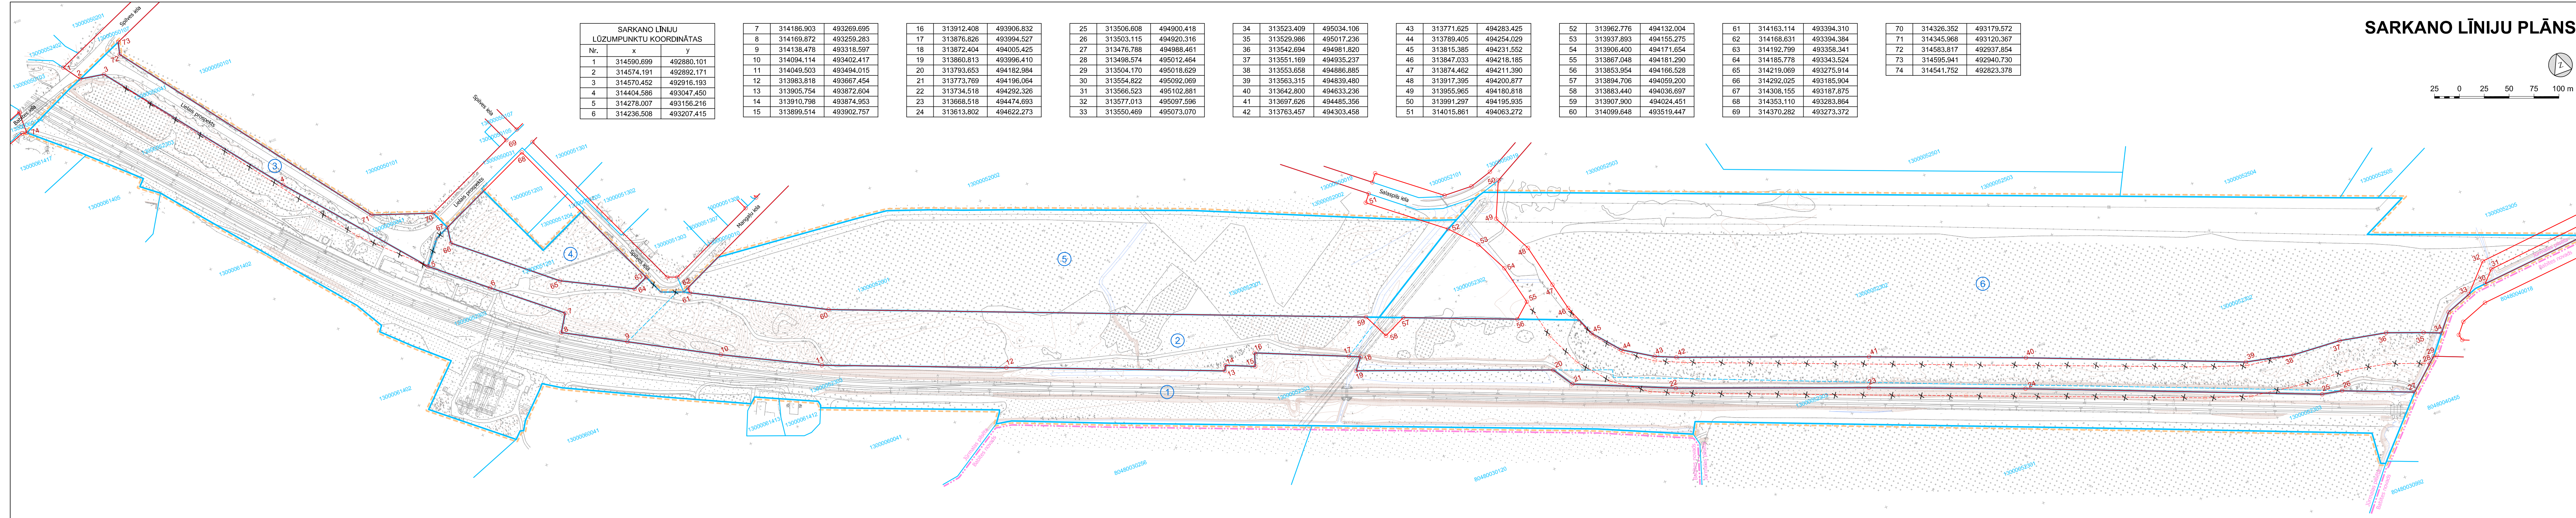

- Topogrāfijas dati.  
 1. Plāns sagatavots uz Jūrmalas pilsētas domes 20.03.2019. izsniegtā inženiertopogrāfiskā plāna ar mēroga noteikību 1:500 pamata.  
 2. LKS-92 TM koordinātu sistēma.  
 3. Mēroga koeficients 0.999600.  
 4. Latvijas normālo augstumu sistēma (LAS-2000,5).

Kartē izmantoti nekustamā īpašuma valsts kadastra informācijas sistēmas dati, 2019. gads.

- 4 — 5 ESOŠĀ SAGLABĀJAMĀ UN PLĀNOTĀ IELU SARKANĀ LĪNIJA, TĀS LŪZUMPUNKTI, LŪZUMPUNKTU NUMURI
- X—X—X—X— ESOŠĀ ESMĀ IELU SARKANĀ LĪNIJA, TĀS LŪZUMPUNKTI

- PLĀNOTĀ ZEMES VIENĪBU ROBEŽA
- ② PLĀNOTĀS ZEMES VIENĪBAS NUMURS
- - - LIKVIDĒJAMĀ ZEMES VIENĪBU ROBEŽA
- ESOŠĀ ZEMES VIENĪBU ROBEŽA (ārpus detālplānojuma teritorijas)
- - - - - DETĀLPLĀNOJUMA TERITORIJAS ROBEŽA
- - - - - JŪRMALAS PILSĒTAS UN BABĪTES NOVADA ROBEŽA

DETĀLPLĀNOJUMA IZSTRĀDĀTĀJS:	SIA "Grupa93" Reģ.Nr.50103129191, K.Barona iela 3-4, Rīga, LV-1050, tālr.: 27373939, e-pasts: info@grupa93.lv, www.grupa93.lv	AMATS	VĀRDS, UZVĀRDS	OBJEKTS:	DETĀLPLĀNOJUMS ZEMESGABALIEM PRIEDAINE 2302, PRIEDAINE 2001, PRIEDAINE 1201, PRIEDAINE 2303 UN LIELAIS PROSPEKTS 0041, JŪRMALĀ		
		ARHITEKTE	LOLITA ČAČE	RASEJUMS:	<b>SARKANO LĪNIJU PLĀNS</b>		
PROJ. VADĪTĀJA	KRISTĪNE CASNO	DATUMS	12.04.2019.	MĒROGS			
KARTOGRAFĀS	RONALDS KRŪMIŅŠ	KOPĒJAIS LAPU SKAITS:	7				