
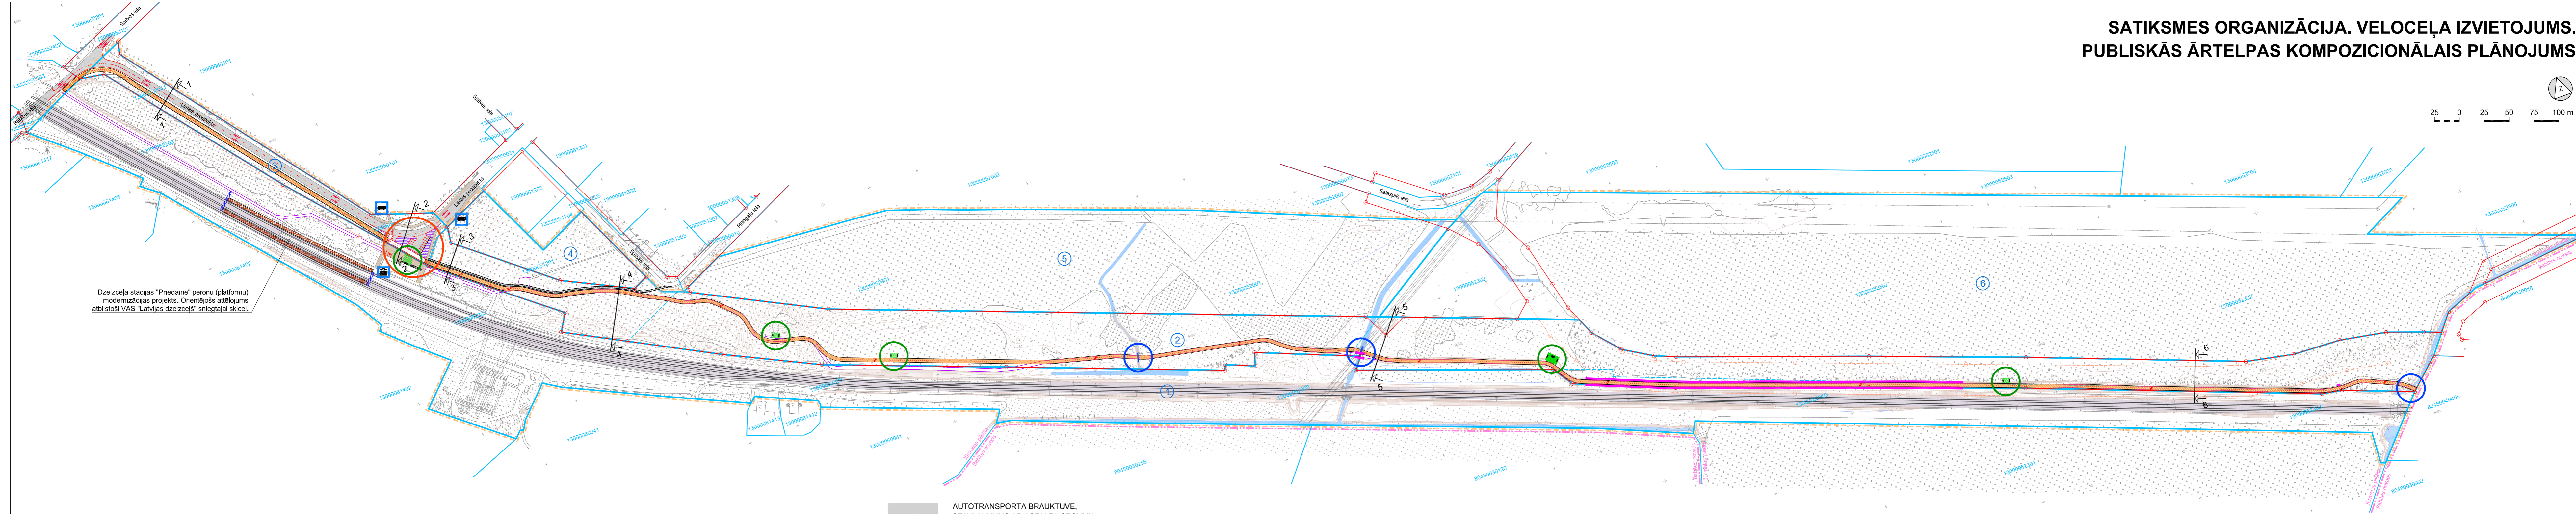


# SATIĶSMES ORGANIZĀCIJA. VELOCEĻA IZVIETOJUMS. PUBLISKĀS ĀRTELPAS KOMPOZICIONĀLAIS PLĀNOJUMS

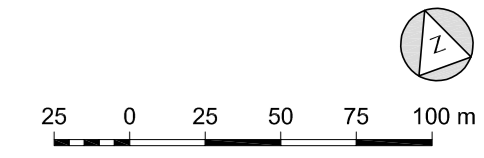

Dzelzceļa stacijas "Priekšpils" peronu (platformu) modernizācijas projekts. Orientējošs atbēlojums abpusēji VAS "Latvijas dzelzceļš" sniegtajai skicei.

Topogrāfijas dati.  
1. Plāns sagatavots uz Jūrmalas pilsētas domes 20.03.2019. izsniegtā inženiertopogrāfiskā plāna ar mēroga noteikumu 1:500 pamata.  
2. LKS-92 TM koordinātu sistēma.  
3. Mēroga koeficients 0.999600.  
4. Latvijas normālo augstumu sistēma (LAS-2000,5).

Kartē izmantoti nekustamā īpašuma valsts kadastra informācijas sistēmas dati, 2019. gads.

- PLĀNOTS VELOCEĻŠ
- PLĀNOTS GĀJĒJU CELIŅŠ
- DZELZCEĻA STACIJA
- AUTOBUSU PIETURA
- ATPŪTAS VIETA AR LABIEKĀRTOJUMU
- LABIEKĀRTOTS PRIEKŠLAUKUMS STACIJAS PRIEKŠLAUKUMS AR MOBILITĀTES PUNKTA FUNKCIJĀM
- TILTS VAI CAURTEKA
- AUTOTRANSPORTA BRAUKTUVE, STĀVLAUKUMS AR ASFALTA SEGUMU
- GĀJĒJU IETVE, CELIŅŠ, PERONS AR ASFALTA VAI BETONA SEGUMU
- DZELZCEĻA SLIEDĒS UN SLIEŽU CEĻU KLĀTNE
- ESOŠAIS VELOCEĻŠ, PRIORITĀRI UZLABOJAMS POSMS DROŠĪBAS APSVĒRUMU DĒĻ.
- ESOŠĀS SAGLABĀJAMĀ UN PLĀNOTĀ IELU SARKANĀ LĪNIJA, TĀS LŪZUMPUNKTI
- LIKVIDĒJAMĀ IELU SARKANĀ LĪNIJA, TĀS LŪZUMPUNKTI
- PLĀNOTĀ ZEMES VIENĪBU ROBEŽA
- PLĀNOTĀS ZEMES VIENĪBAS NUMURS
- LIKVIDĒJAMĀ ZEMES VIENĪBU ROBEŽA
- ESOŠĀ ZEMES VIENĪBU ROBEŽA (ārpus detālplānojuma teritorijas)
- ŠĶĒRSPROFILA GRIEZUMA VIETA
- DETĀLPLĀNOJUMA TERITORIJAS ROBEŽA
- JŪRMALAS PILSĒTAS UN BABĪTES NOVADA ROBEŽA

DETĀLPLĀNOJUMA IZSTRĀDĀTĀJS:		SIA "Grupa93"	REG.Nr.50103129191, K.Barona iela 3-4, Rīga, LV-1050, tālr.: 27373939, e-pasts: info@grupa93.lv, www.grupa93.lv	AMATS:	VĀRDŠ, UZVĀRDŠ	OBJEKTS:	DETĀLPLĀNOJUMS ZEMESGABALIEM PRIEKŠPILS 2302, PRIEKŠPILS 2001, PRIEKŠPILS 1201, PRIEKŠPILS 2303 UN LIELAIS PROSPEKTS 0041, JŪRMALĀ
			SIA "IE.LA inženieri" Būvkom. reģ. Nr. 10999-R, tālr.: 28600515, e-pasts: viesturs@ielainzenieri.lv	ARHITEKTE	LOLITA ČAČE	RASEJUMS:	SATIĶSMES ORGANIZĀCIJA. VELOCEĻA IZVIETOJUMS. PUBLISKĀS ĀRTELPAS KOMPOZICIONĀLAIS PLĀNOJUMS
				PROJ. VADĪTĀJA	KRISTĪNE CASNO	DATUMS	12.04.2019.
				CEĻU INŽENIERIS	AIGARS ULMANIS	MĒROGS	1 : 2500
						LAPAS NUMURS:	6
						KOPĒJAIS LAPU SKAITS:	7