


PIEZĪMES:

1. Uzmērīšana veikta 2017. gada aprīlī.
2. LKS-92 TM koordinātu sistēma.
3. Latvijas normālo augstumu sistēma (LAS-2000,5)
4. Uzmērīšanā izmantota Jūrmalas pilsētas vietējā poligonometrijas tīkla punkti
GP 2001 X=315560.068 Y=496051.721 H=6.486
GP 4000 X=315504.118 Y=496001.493 H=6.494
5. Nekustamā īpašuma kadastra kartes dati uz 17.04.2017.g
Dati iegūti portāla www.kadastrs.lv
Saskaņā ar VZD sniegto informāciju zemes vienību attēlotas atbilstoši zemes kadastrālās ģeodēziskā tīkla precizitātei
6. Objekta platība 11.73 ha.
7. Planšete: 4222-45-11.2.4222-45-11.4.4222-45-12.1.4222-45-12.3
8. Topogrāfiskie apzīmējumi ir attēloti atbilstoši 2012.gada 24.apriļa MK Noteikumu Nr.281 1.pielikumam.
9. Inženiertehniskās komunikācijas uznestas pēc ekspluatējošo organizāciju materiāliem un apsekotas dabā.
10. Izmantoti Jūrmalas pilsētas pašvaldības kartogrāfiskie un ģeodēziskie dati. Ielu sarkanās līnijas uzrādītas atbilstoši pašvaldības teritorijas plānojumam.

APZĪMĒJUMI:

	IELAS SARKANAJĀS LĪNIJAS
	ZEMESGABALA LĪT. 1802 TRANSFORMĒJAMĀ ZŪNA UZ "VASARNĪCU APBŪVE PRIEŽU PARKĀ (TIN 116)"
	SARKANĀ LĪNIJA
X=758397.15 Y=345286.63	KOORDINĀTAS
	DABAS UN APSTĀDĪJUMU TERITORĪJA (DA3 - ar aizsargājamiem biotopiem)

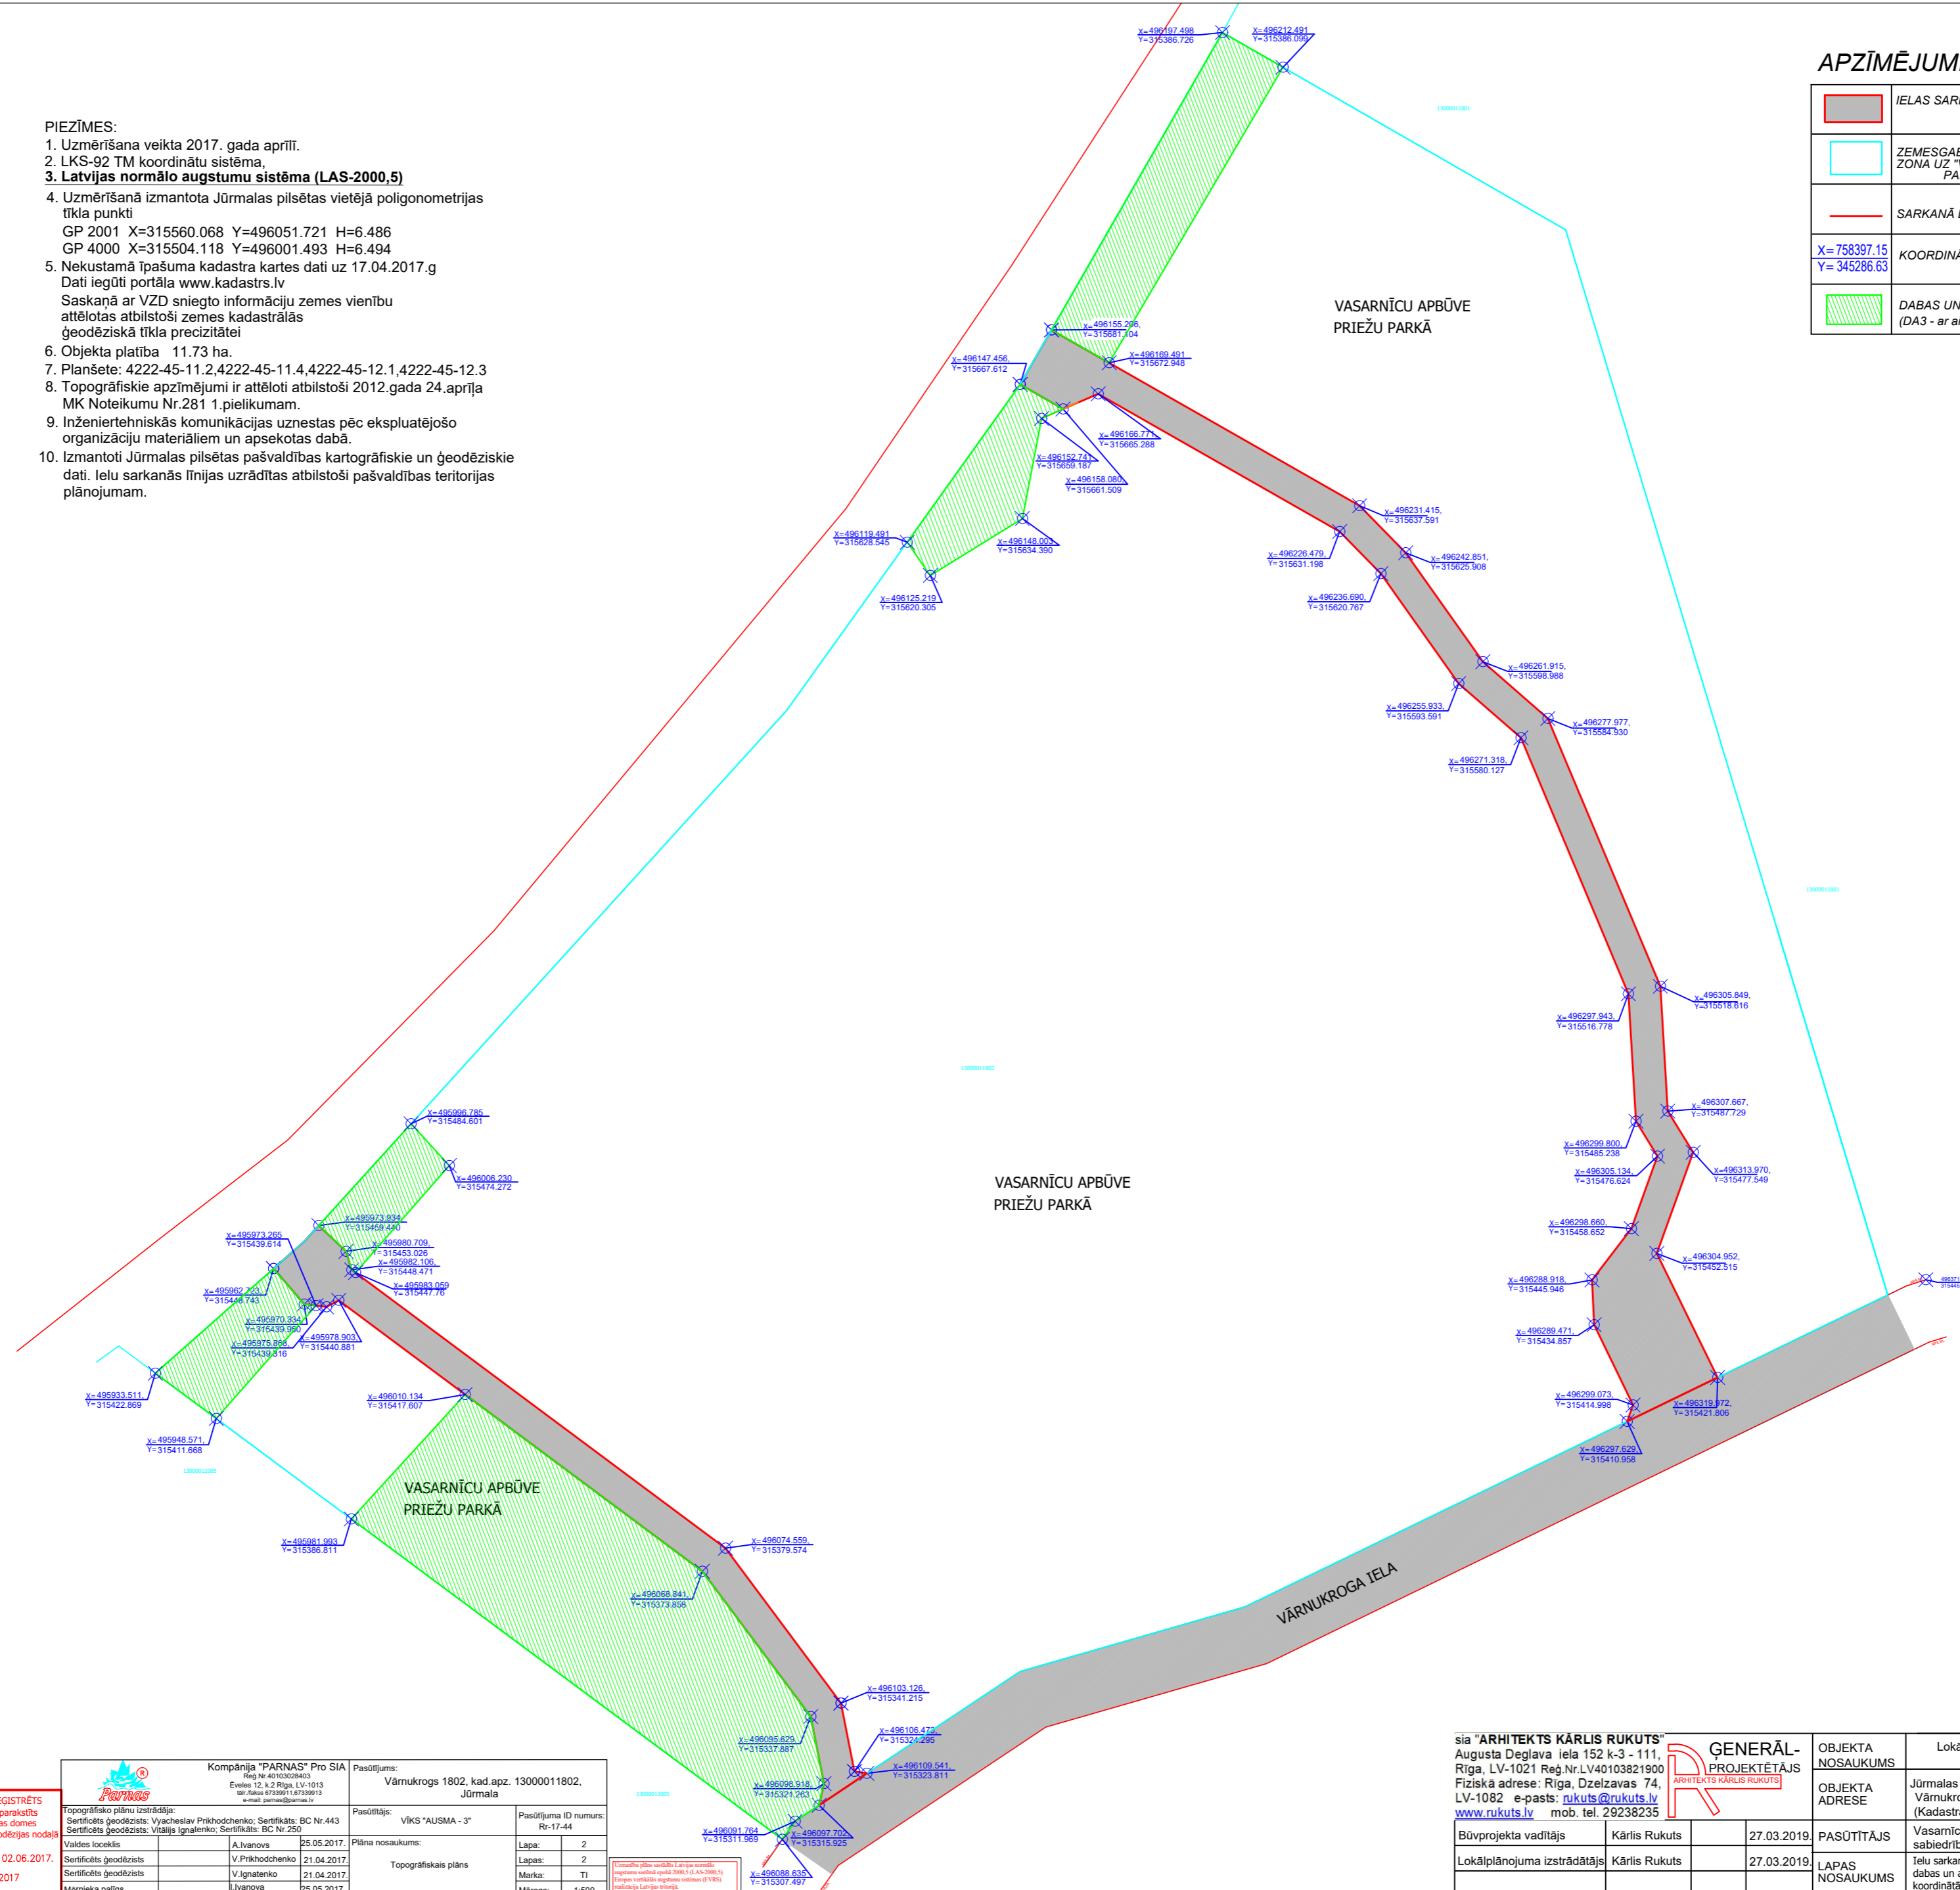

UZMĒRĪJUMS REGISTRĒTS un elektroniski parakstīts Jūrmalas pilsētas domes Inženierbūvju un ģeodēzijas nodaļā
Jolanta Gau 02.06.2017.
Nr. 512-2017

 Kompānija "PARNAS" Pro SIA Reģ.Nr.4010329603 E-veses 12, k.2 Rīga, LV-1013 Ieļi dāma 6733914 6733913 e-mail: parnas@parnas.lv	Pasūtījums: Vārnukrogs 1802, kad.apz.: 13000011802, Jūrmala	Pasūtījuma ID numurs: Re-17-44
	Pasūtītājs: VīKS "AUSMA - 3" Jūrmala	Pasūtītāja nosaukums: Lapa: 2
Valdes loceklis A.Ivanovs 25.05.2017. Sertificēts ģeodēzists V.Prihodchhenko 21.04.2017. Sertificēts ģeodēzists V.Ignatenko 21.04.2017. Mērnieka palīgs I.Ivanova 25.05.2017.	Pārbaudītais VīKS "AUSMA - 3" Pārbaudītāja nosaukums: Topogrāfiskais plāns Lapa: 2 Marka: TI Mērogs: 1:500	Pasūtītāja nosaukums: Lapa: 2 Marka: TI Mērogs: 1:500

Atbildību par šo dokumentu nes uzņēmuma vadītājs, kas ir parakstījis šo dokumentu. Uzņēmuma vadītājs ir atbildīgs par šo dokumentu saturu un precizitāti.

šia "ARHITEKTS KĀRLIS RUKUTS" Augusta Deglava iela 152 k-3 - 111, Rīga, LV-1021 Reģ.Nr.LV40103821900 Fiziskā adrese: Rīga, Dzelzavas 74, LV-1082 e-pasts: rukuks@rukuts.lv www.rukuts.lv mob. tel. 29238235		GENERĀL- PROJEKTĒTĀJS ARHITEKTS KĀRLIS RUKUTS	OBJEKTA NOSAUKUMS Lokālpilnojuma izstrāde zemesgabalam Vārnukrogs 1802, Jūrmalā	OBJEKTA ADRESE Jūrmalas pilsētas teritorija Vārnukrogs 1802, (Kadastra nr. 1300 001 1802)	LAPA GP-5 STADIJA Lokālpilnojums
Būvprojekta vadītājs Kārlis Rukuts	27.03.2019.	PASŪTĪTĀJS Kārlis Rukuts	PASŪTĪTĀJS Vasarnīcu īpašnieku kooperatīvā sabiedrība "AUSMA-3"	PASŪT. Nr. Lapas caurejošais Nr.	03-2017