


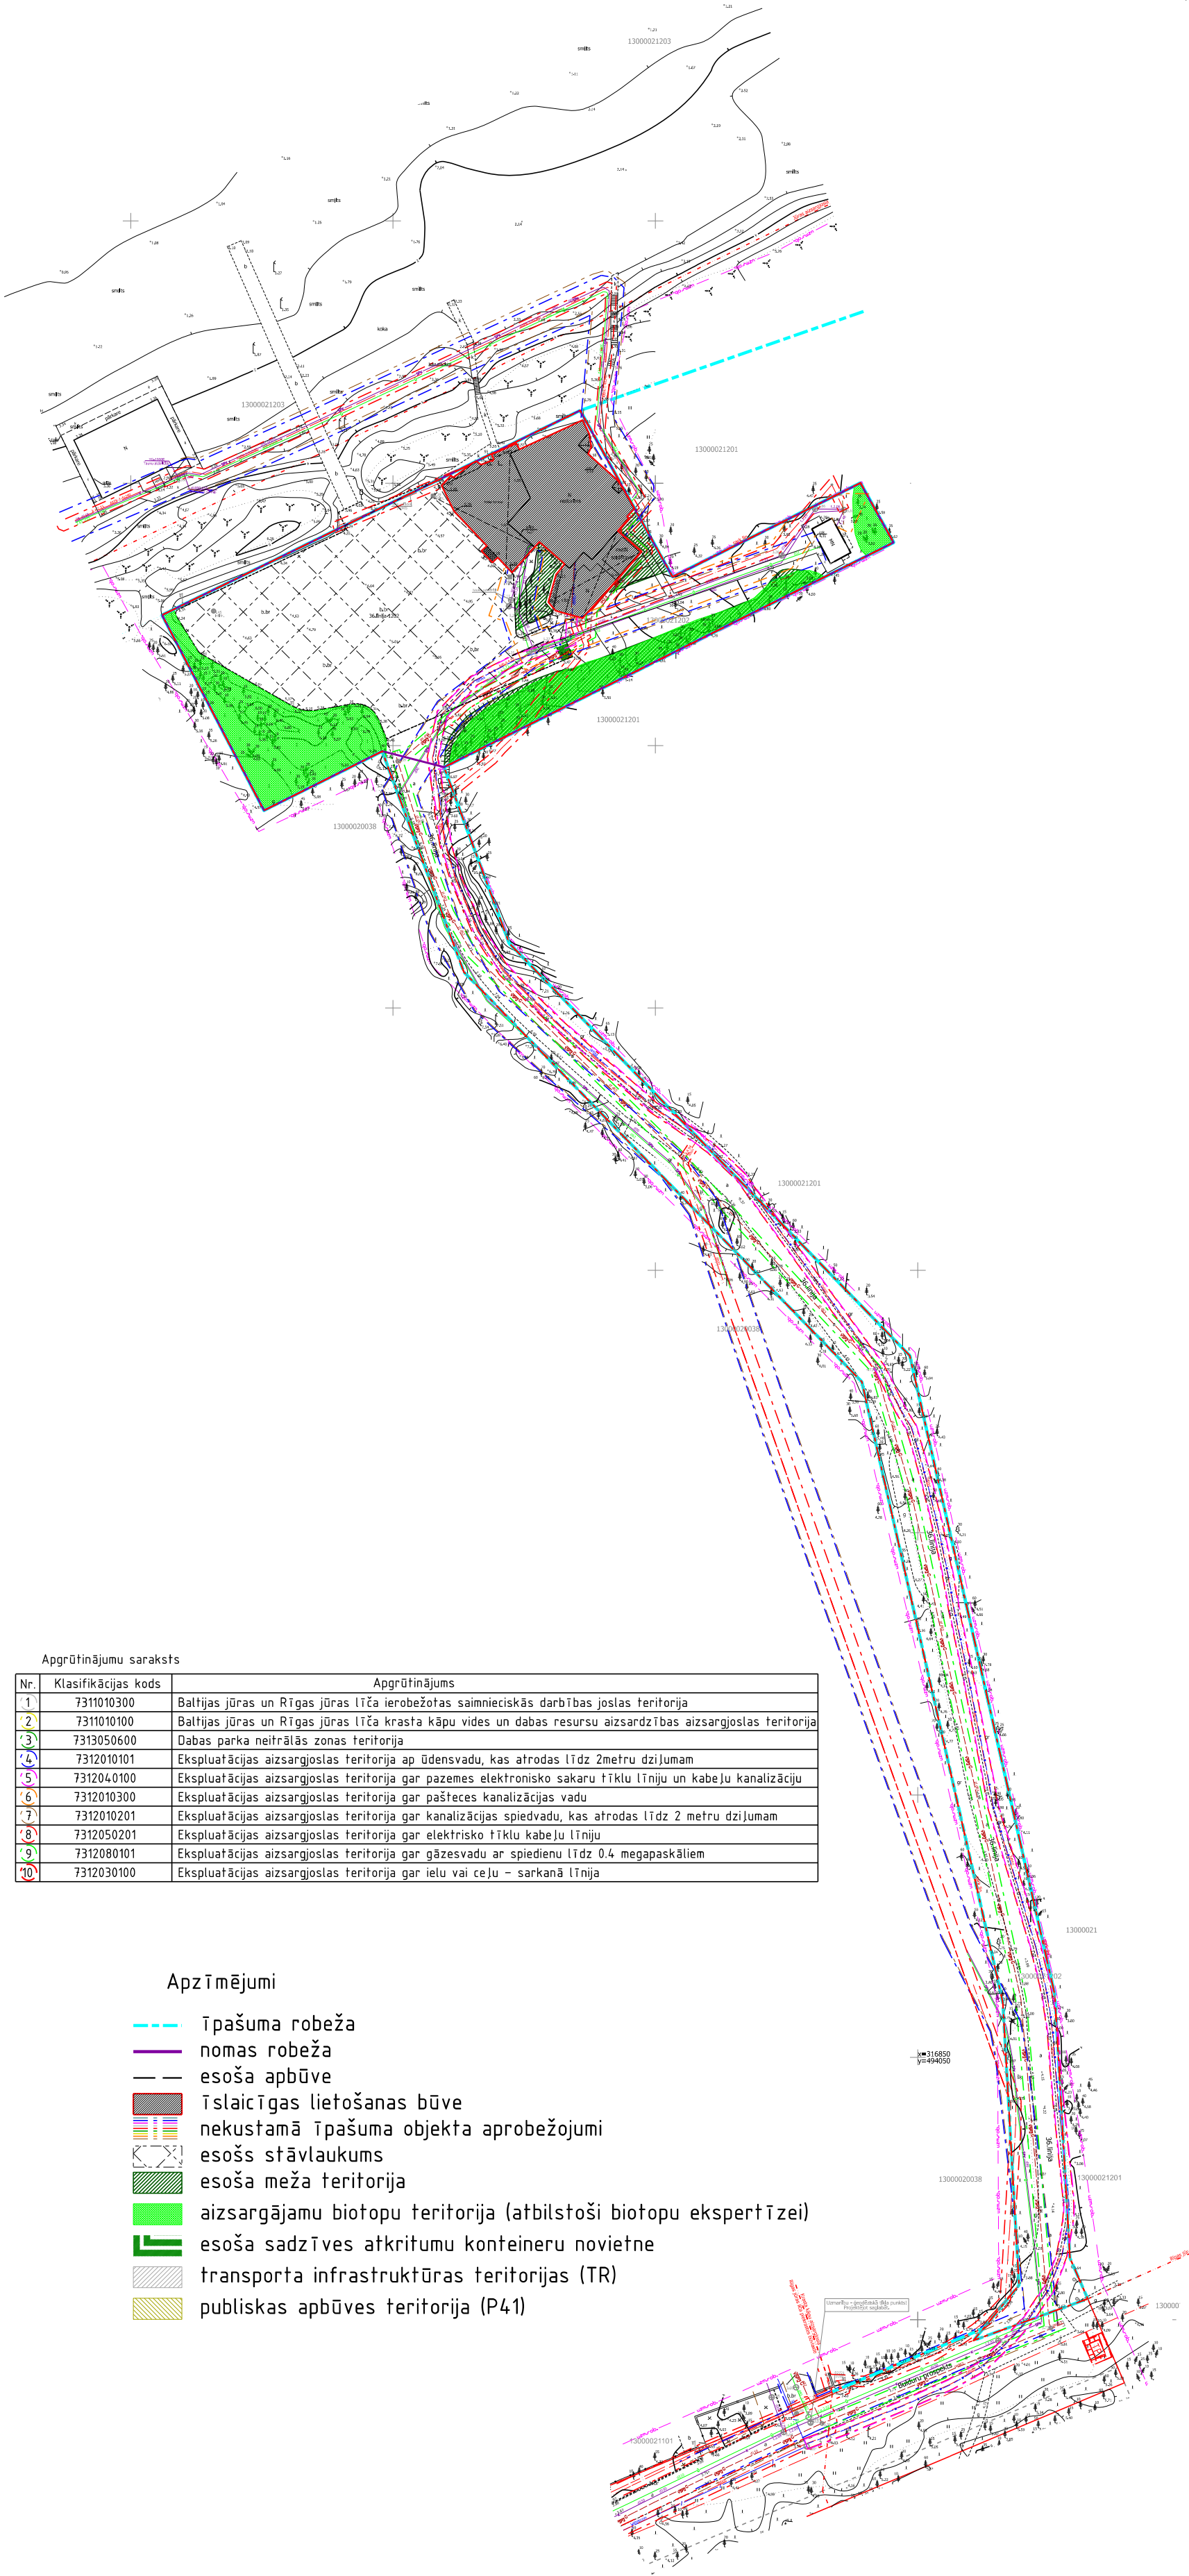

| Apgrūtinājumu saraksts |                     |   |
|------------------------|---------------------|---|
| Nr.                    | Klasifikācijas kods | Apgrūtinājums                                                                                               |
| 1                      | 7311010300          | Baltijas jūras un Rīgas jūras līča ierobežotas saimnieciskās darbības joslas teritorija                     |
| 2                      | 7311010100          | Baltijas jūras un Rīgas jūras līča krasta kāpu vides un dabas resursu aizsardzības aizsargjoslas teritorija |
| 3                      | 7313050600          | Dabas parka neitrālās zonas teritorija                                                                      |
| 4                      | 7312010101          | Ekspluatācijas aizsargjoslas teritorija ap ūdensvadu, kas atrodas līdz 2metru dziļumam                      |
| 5                      | 7312040100          | Ekspluatācijas aizsargjoslas teritorija gar pazemes elektronisko sakaru tīklu līniju un kabeļu kanalizāciju |
| 6                      | 7312010300          | Ekspluatācijas aizsargjoslas teritorija gar pašteses kanalizācijas vadu                                     |
| 7                      | 7312010201          | Ekspluatācijas aizsargjoslas teritorija gar kanalizācijas spiedvadu, kas atrodas līdz 2 metru dziļumam      |
| 8                      | 7312050201          | Ekspluatācijas aizsargjoslas teritorija gar elektrisko tīklu kabeļu līniju                                  |
| 9                      | 7312080101          | Ekspluatācijas aizsargjoslas teritorija gar gāzesvadu ar spiedienu līdz 0.4 megapaskāliem                   |
| 10                     | 7312030100          | Ekspluatācijas aizsargjoslas teritorija gar ielu vai ceļu – sarkanā līnija                                  |

#### Apzīmējumi

- ģipašuma robeža
- nomas robeža
- esoša apbūve
- īslaicīgas lietošanas būve
- ▨ nekustamā ģipašuma objekta aprobežojumi
- ▤ esošs stāvlaukums
- ▦ esoša meža teritorija
- ▧ aizsargājamu biotopu teritorija (atbilstoši biotopu ekspertīzei)
- ▨ esoša sadzīves atkritumu konteineru novietne
- ▤ transporta infrastruktūras teritorijas (TR)
- ▦ publiskas apbūves teritorija (P41)

Plāns sastādīts LKS92TM koordinātu sistēmā  
Plāns sastādīts uz topopogrāfiskā plāna M 1:500, izdrukas mērogs 1:1000  
Kadastra informācija atbilst VZD nekustamā ģipašuma valsts kadastra informācijas sistēmas datiem. 571319.edoc 08.01.2018.

|                                                          |          |  |  |                                       |                                                                                               |                  |        |
|----------------------------------------------------------|----------|--|--|---------------------------------------|-----------------------------------------------------------------------------------------------|------------------|--------|
| Pasūtītājs: SIA "Lauris Restaurant Service"              |          |  |  |                                       | SIA "PROJEKTI PRO"<br>Smilšu iela 24, Kuldīga, LV-3301<br>tālr. 29106532<br>info@projekti.pro |                  |        |
| Lokālpārveidojums ģipašumam "36. līnija 1202"<br>Jūrmala |          |  |  |                                       | PROJEKTI PRO                                                                                  |                  |        |
| Izpildītā                                                | G.Astičs |  |  | Teritorijas esošās izmantošanas plāns | Redakcija Nr.                                                                                 | 1. (pilnveidota) |        |
|                                                          |          |  |  |                                       | Pasūtījuma Nr.                                                                                | 05-16            |        |
|                                                          |          |  |  |                                       | Lapa                                                                                          | Lapas            | Mērogs |
|                                                          |          |  |  |                                       | 3                                                                                             | 8                | 1:1000 |